

ÚZEMNÍ PLÁN HUSTOPEČE

Úplné znění po Změně č. 4 a č. 5

D1 - KOORDINAČNÍ VÝKRES

- Dopravní infrastruktura**
- Dálnice
 - Silnice II. třídy - stav
 - Silnice II. třídy - návrh
 - Silnice II. třídy - rezerva
 - Silnice III. třídy - stav
 - Místní komunikace - stav
 - Místní komunikace - návrh
 - Železnice - stav
 - Železnice - návrh
 - Vlečka - stav
 - Vlečka - návrh
 - Cyklistická / hipo trasa - stav
 - Turistická / naučná stezka - stav
 - Ochranné pásmo železnice a silnice
 - Ochranné pásmo železnice
- Technická infrastruktura**
- Vodovodní řád - stav
 - Vodovodní řád - návrh
 - Vodopád - stav
 - Vodopád řád odčlově vody - stav
 - „all other valves“
 - Kanalizace jednotná - stav
 - Kanalizace spájková - stav
 - Kanalizace dělová - stav
 - Kanalizace - návrh
 - Čistna odpadních vod - stav
 - Plynovod VTL - stav
 - Plynovod VTL - návrh
 - Regulační stanice plynu - stav
 - Regulační stanice plynu - návrh
 - Bezpečnostní pásmo plynovodu
 - Ventilovni vedení elektrické sítě VVN 220 kV - stav
 - Ventilovni vedení elektrické sítě VVN 110 kV - stav
 - Ventilovni vedení elektrické sítě VN 1 - 35 kV - stav
 - Kabelové vedení elektrické sítě VN 1 - 35 kV - návrh
 - Vedení elektrické sítě vysokého napětí 1-35 kV - návrh
 - Rozvodna - stav
 - Transformační stanice - stav
 - Transformační stanice - návrh
 - Ochranné pásmo elektrického vedení
 - Telekomunikační kabel - stav
 - Radionovélná basa - stav
 - OP komunikačního vedení
 - OP komunikačního zařízení
 - Výhledové zařízení - stav
 - Základna stanice - stav
- Poznámka:**
 Celé správní území města je silnicově v ochranném pásmu radiačního záření Ministerstva obrany.
 Do správního území města zasahují koridory RÚ území Ministerstva obrany.
 Celé správní území je zámořným územím Ministerstva obrany z hlediska provedení výstavbových úloh stavby.

- Ochrana památek**
- Nemovité kulturní památka
 - Nemovité kulturní památka - středně vymezená
 - Území s archeologickým nálezy I. a II. typu
 - Válečný hrob, palejní místo
- Ochrana přírody**
- Natura 2000 - evropsky významná lokalita
 - Přírodní památka
 - Přírodní památka - ochranné pásmo
 - Významný krajinný prvek - registrovaný
 - Plocha při okraji lesa s podnikovým využitím
- Ochrana území**
- Zóna havarijního plánování
 - Objekt podléhající ochraně
 - Výhlední bilancované ložisko nerostných surovin
 - Seznam území
 - Záplavové území vyhlášené
 - Většinou po 10m

- PLOCHY S ROZDÍLNÝM ZPŮSOBEM VYUŽITÍ**
- Stabilizované plochy**
- Plochy bydlení**
- BH Bydlení v bytových domech
 - BI Bydlení v rodinných domech - městské a příměstské
- Plochy občanského vybavení**
- OV Občanské vybavení - veřejná infrastruktura
 - OS Občanské vybavení - tělovýchovná a sportovní zařízení
 - OH Občanské vybavení - hřbitovy
 - OM Občanské vybavení - komerční zařízení mála a střední
 - OK Občanské vybavení - komerční zařízení plošně rozsáhlá
- Plochy veřejných prostranství**
- PV Veřejná prostranství
- Plochy smíšené obytné**
- SC Plochy smíšené obytné v centrech měst
 - SM Plochy smíšené obytné městské
 - SV Plochy smíšené obytné venkovské
- Plochy dopravní infrastruktury**
- DS Dopravní infrastruktura - silniční
 - DZ Dopravní infrastruktura - železniční
- Plochy technické infrastruktury**
- TI Technická infrastruktura - inženýrské sítě
 - TO Technická infrastruktura - nakládání s odpady
- Plochy výroby a skladování**
- VL Výroba a skladování - lehký průmysl
 - VK Plochy skladování
 - VX Výroba a skladování - se specifickým využitím
 - VZ Výroba a skladování - zemědělská výroba
- Plochy vodní a vodohospodářské**
- W Plochy vodní a vodohospodářské
- Plochy zemědělské**
- NZ Plochy zemědělské
 - NL Plochy lesní
 - NP Plochy přírodní
- Plochy smíšené nezastavěného území**
- NS Plochy smíšené nezastavěného území - zemědělské
- Plochy specifické**
- XS Plochy specifické - vině sklepy
- Plochy zelené**
- ZO Zeleň - ochranná a izolační
 - ZP Zeleň - přírodního charakteru


- Zastavěné plochy**
- Plochy bydlení**
- BI Bydlení v rodinných domech - městské a příměstské
- Plochy občanského vybavení**
- OV Občanské vybavení - veřejná infrastruktura
 - OS Občanské vybavení - tělovýchovná a sportovní zařízení
 - OH Občanské vybavení - hřbitovy
 - OM Občanské vybavení - komerční zařízení mála a střední
 - OK Občanské vybavení - komerční zařízení plošně rozsáhlá
- Plochy veřejných prostranství**
- PV Veřejná prostranství
- Plochy smíšené obytné**
- SC Plochy smíšené obytné městské
 - SV Plochy smíšené obytné venkovské
- Plochy dopravní infrastruktury**
- DS Dopravní infrastruktura - silniční
 - DZ Dopravní infrastruktura - železniční
- Plochy technické infrastruktury**
- TI Technická infrastruktura - inženýrské sítě
- Plochy výroby a skladování**
- VL Výroba a skladování - lehký průmysl
 - NP Plochy přírodní
- Plochy specifické**
- XS Plochy specifické - vině sklepy
- Plochy zelené**
- ZO Zeleň - ochranná a izolační

- Plochy přestavby**
- OV Občanské vybavení - veřejná infrastruktura
 - OM Občanské vybavení - komerční zařízení mála a střední
 - OK Občanské vybavení - komerční zařízení plošně rozsáhlá
 - PV Veřejná prostranství
 - SC Plochy smíšené obytné v centrech měst
 - SM Plochy smíšené obytné městské
 - SV Plochy smíšené obytné venkovské
 - VL Výroba a skladování - lehký průmysl
 - NZ Plochy zemědělské
- Koridory veřejné infrastruktury - zastavěné**
- DZ kor Koridory dopravní infrastruktury - železniční
- Plochy územních rezerv**
- BI Plochy bydlení v rodinných domech - městské a příměstské
 - SM Plochy smíšené obytné městské
 - SV Plochy smíšené obytné venkovské
 - DS Plochy dopravní infrastruktury - silniční
 - DZ Plochy dopravní infrastruktury - železniční
 - VL Plochy výroby a skladování - lehký průmysl
 - NP Plochy výroby a skladování - lehký průmysl
 - ZO Plochy zelené
 - XS Plochy specifické
- ČÍSLO ROZDVOJOVÝCH PLOCH ÚZEMNÍCH REZERV**
- Z1 zastavěná plocha
 - P1 přestavěná plocha
 - R1 územní rezerva


- OZNAČENÍ PLOCH S ROZDÍLNÝM ZPŮSOBEM VYUŽITÍ**
- BH v zprávoch využití plochy
 k index kovářství
 1 index výška zástavby do 1 nadzemního podlaží
 2 index výška zástavby do 2 nadzemních podlaží
 3 index výška zástavby do 3 nadzemních podlaží
 4 index výška zástavby do 4 nadzemních podlaží

- ČLENĚNÍ ÚZEMÍ**
- hranice federálního území
 - hranice zastavěného území k 1. 4. 2023
 - rozvojová plocha
 - hranice parcel
 - území s architektonicky nebo urbanisticky významnými stavbami
 - Plochy určené pro zpracování územní studie
 - Část územního plánu s prvky regulačního plánu

- ÚZEMNÍ SYSTÉM EKOLOGICKÉ STABILITY**
- nadregionální biocentrum - stav
 - nadregionální biocentrum - návrh
 - regionální biocentrum - návrh
 - regionální biocentrum - stav
 - lokální biocentrum - návrh
 - lokální biocentrum - stav
 - lokální biocentrum - návrh

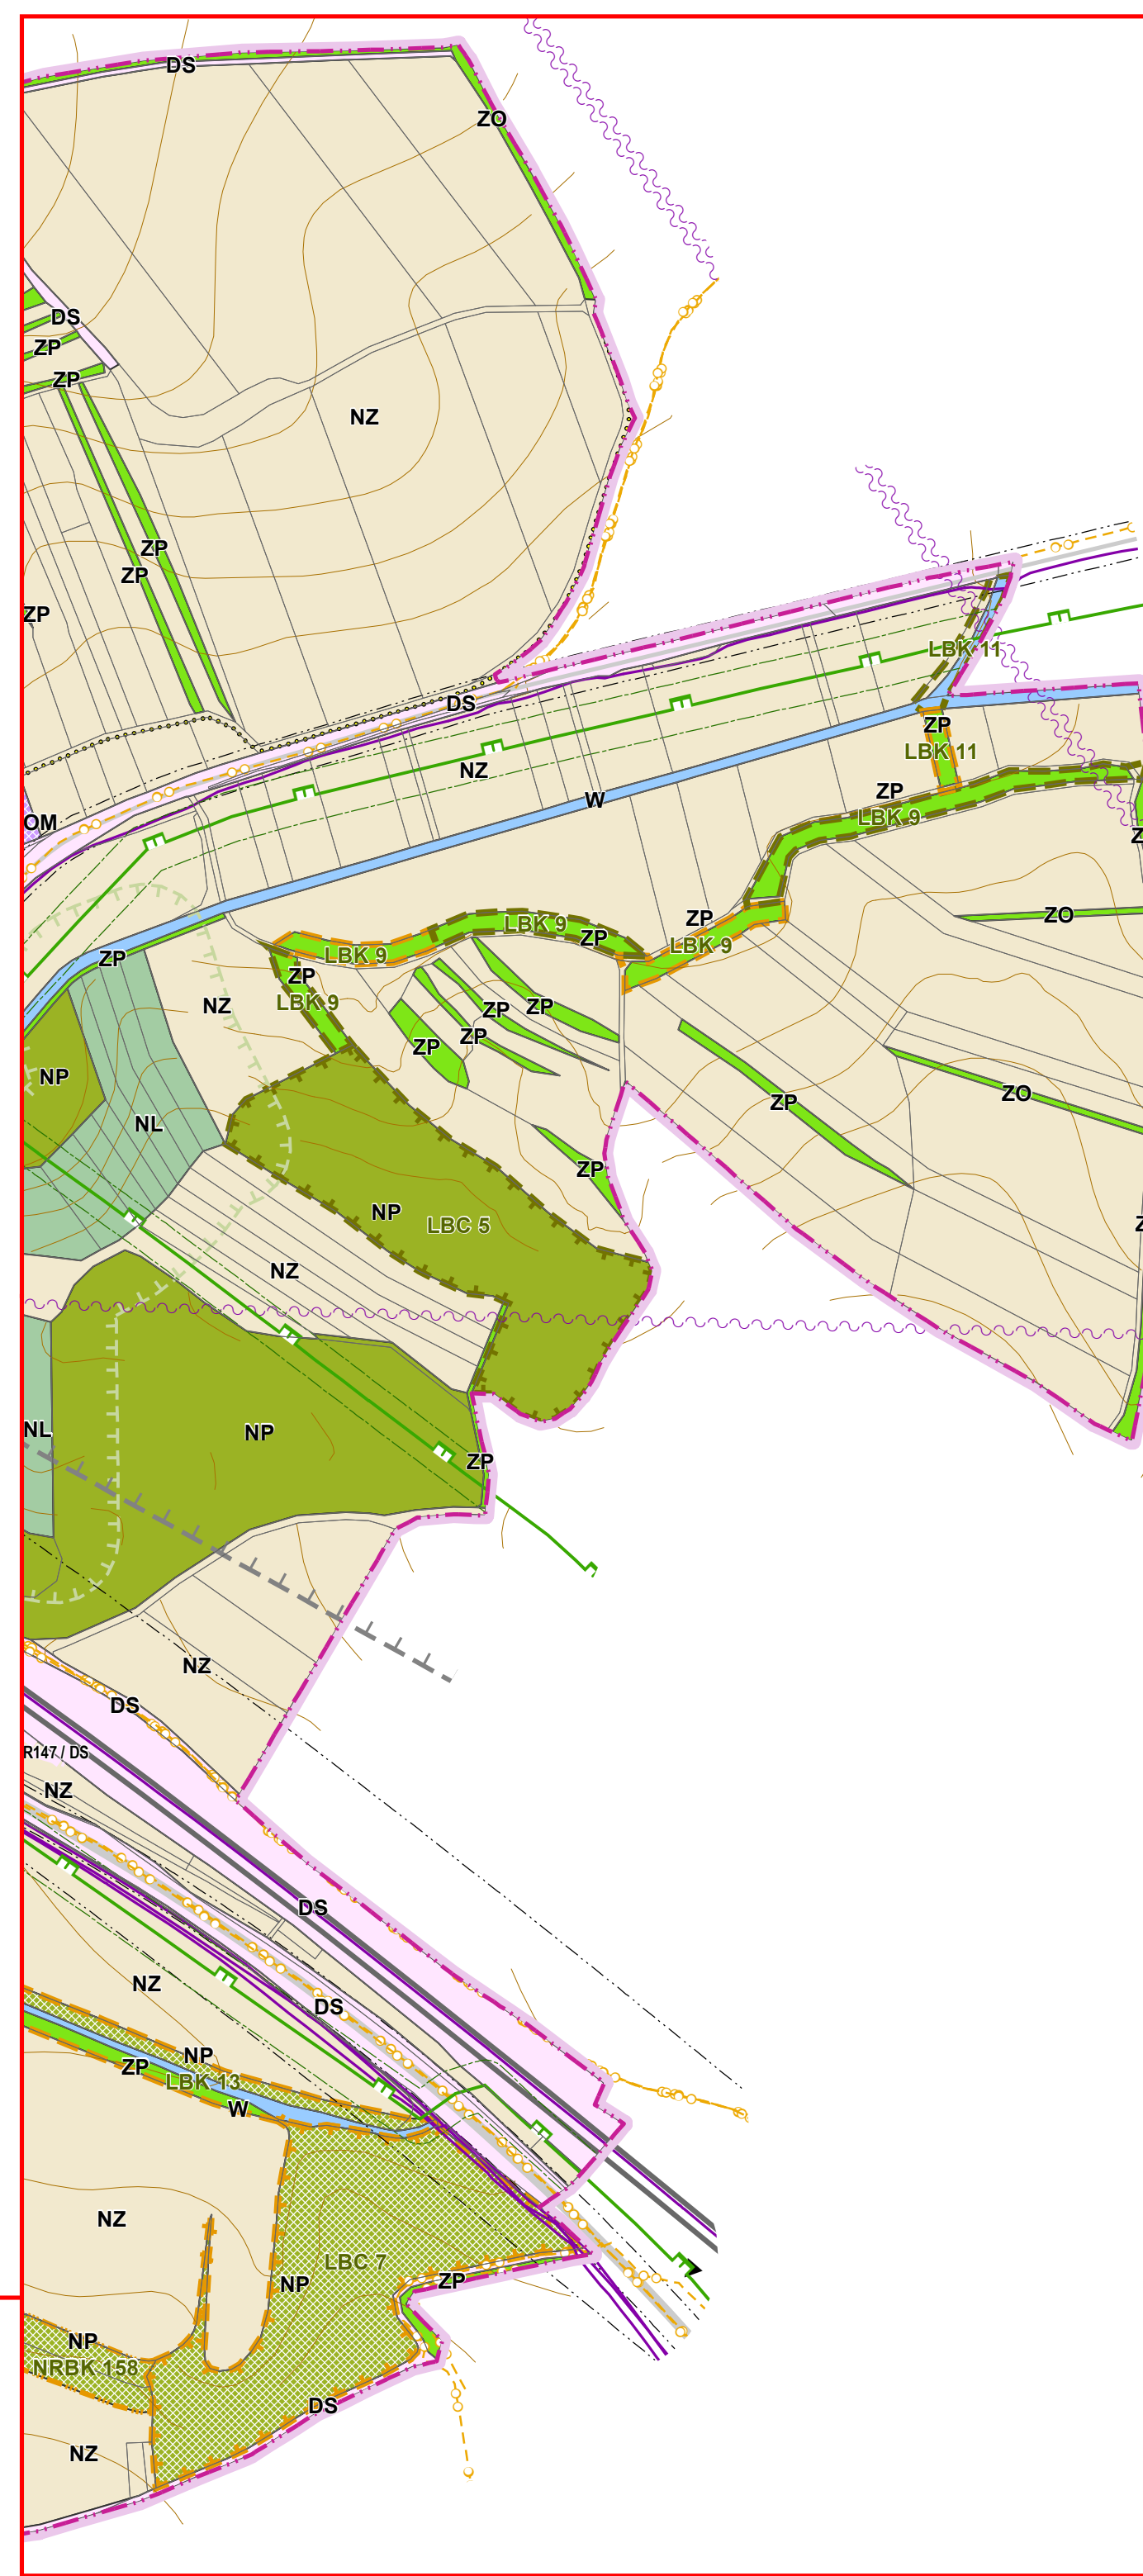

- Ochrana památek**
- Nemovité kulturní památka
 - Nemovité kulturní památka - středně vymezená
 - Území s archeologickým nálezy I. a II. typu
 - Válečný hrob, palejní místo
- Ochrana přírody**
- Natura 2000 - evropsky významná lokalita
 - Přírodní památka
 - Přírodní památka - ochranné pásmo
 - Významný krajinný prvek - registrovaný
 - Plocha při okraji lesa s podnikovým využitím
- Ochrana území**
- Zóna havarijního plánování
 - Objekt podléhající ochraně
 - Výhlední bilancované ložisko nerostných surovin
 - Seznam území
 - Záplavové území vyhlášené
 - Většinou po 10m

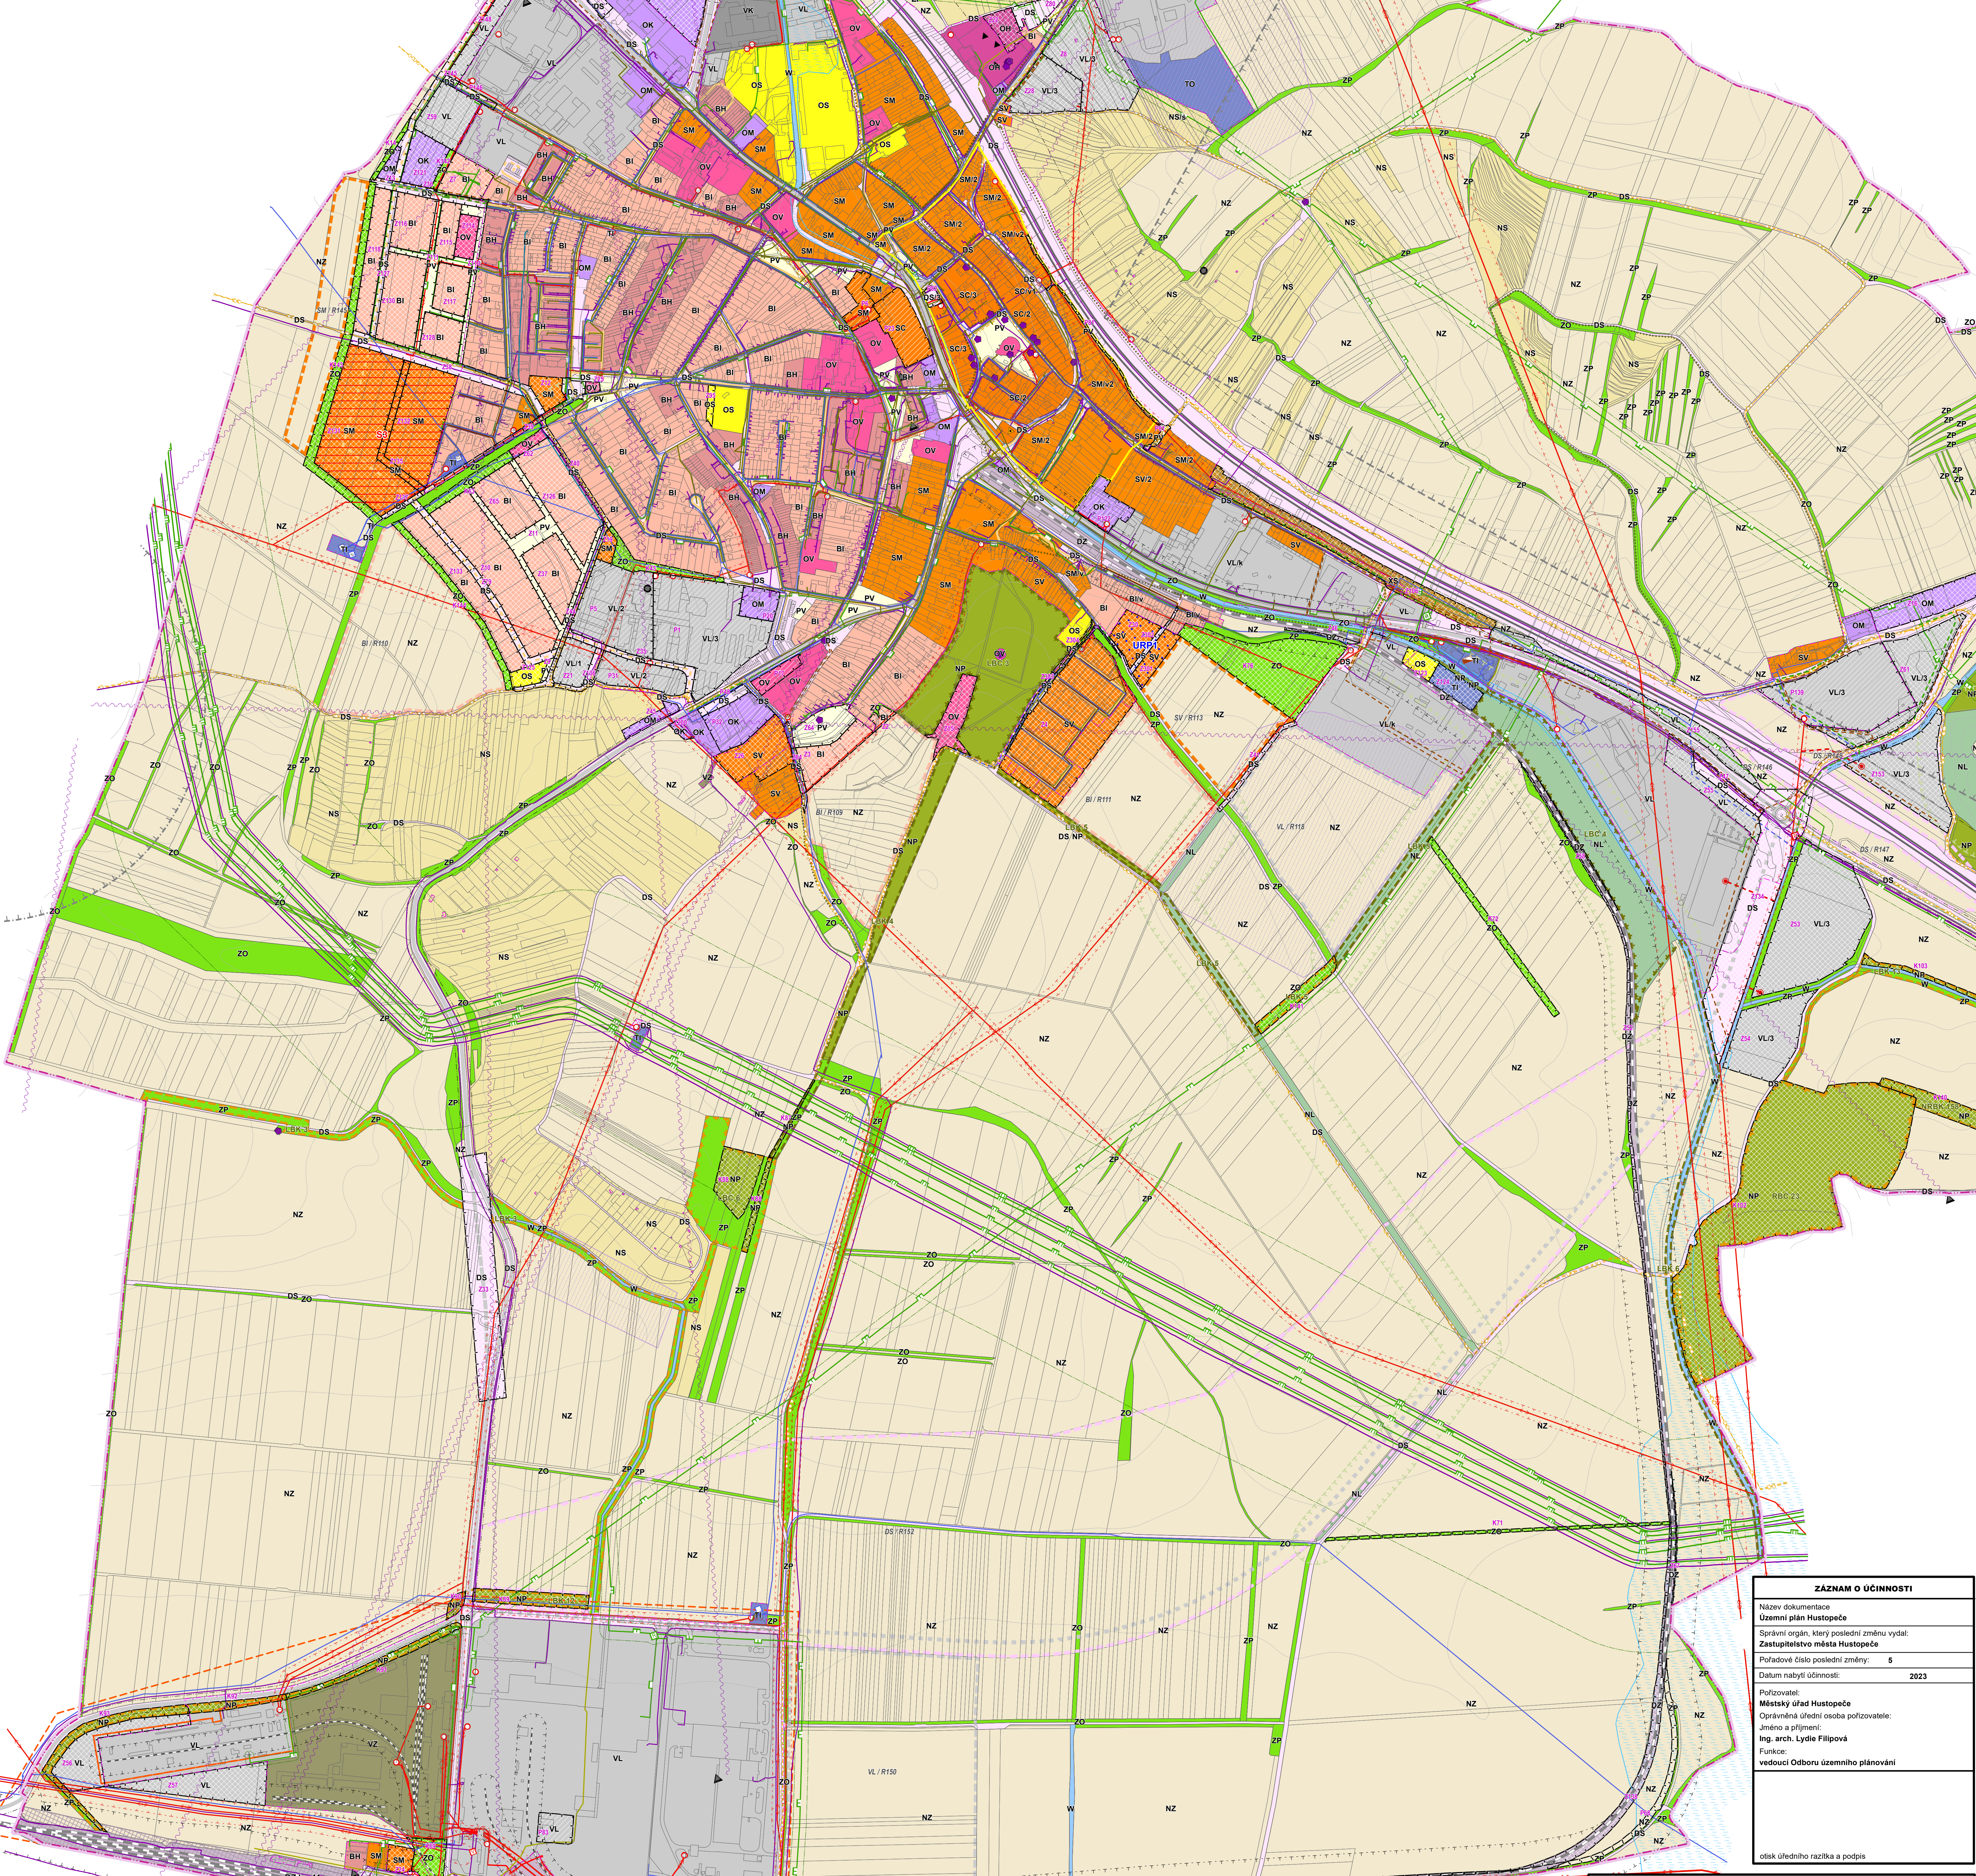

ZÁZNAM O ÚČINNOSTI	
Název dokumentu:	Územní plán Hustopeče
Správní orgán, který poslední změnu vyřadil:	Zastupitelstvo města Hustopeče
Poradové číslo poslední změny:	5
Datum nahlášení územní studie:	2023
Podpis:	
Město Hustopeče	
Oprávněná úřední osoba pořizovatele:	
Jméno a příjmení:	Ing. arch. Lydie Filipová
Funkce:	vedoucí Odboru územního plánování
otisk úředního razítka a podpis	