


ÚZEMNÍ PLÁN VELKÉ HOSTĚŘÁDKY ÚPLNÉ ZNĚNÍ PO ZMĚNĚ č. 1

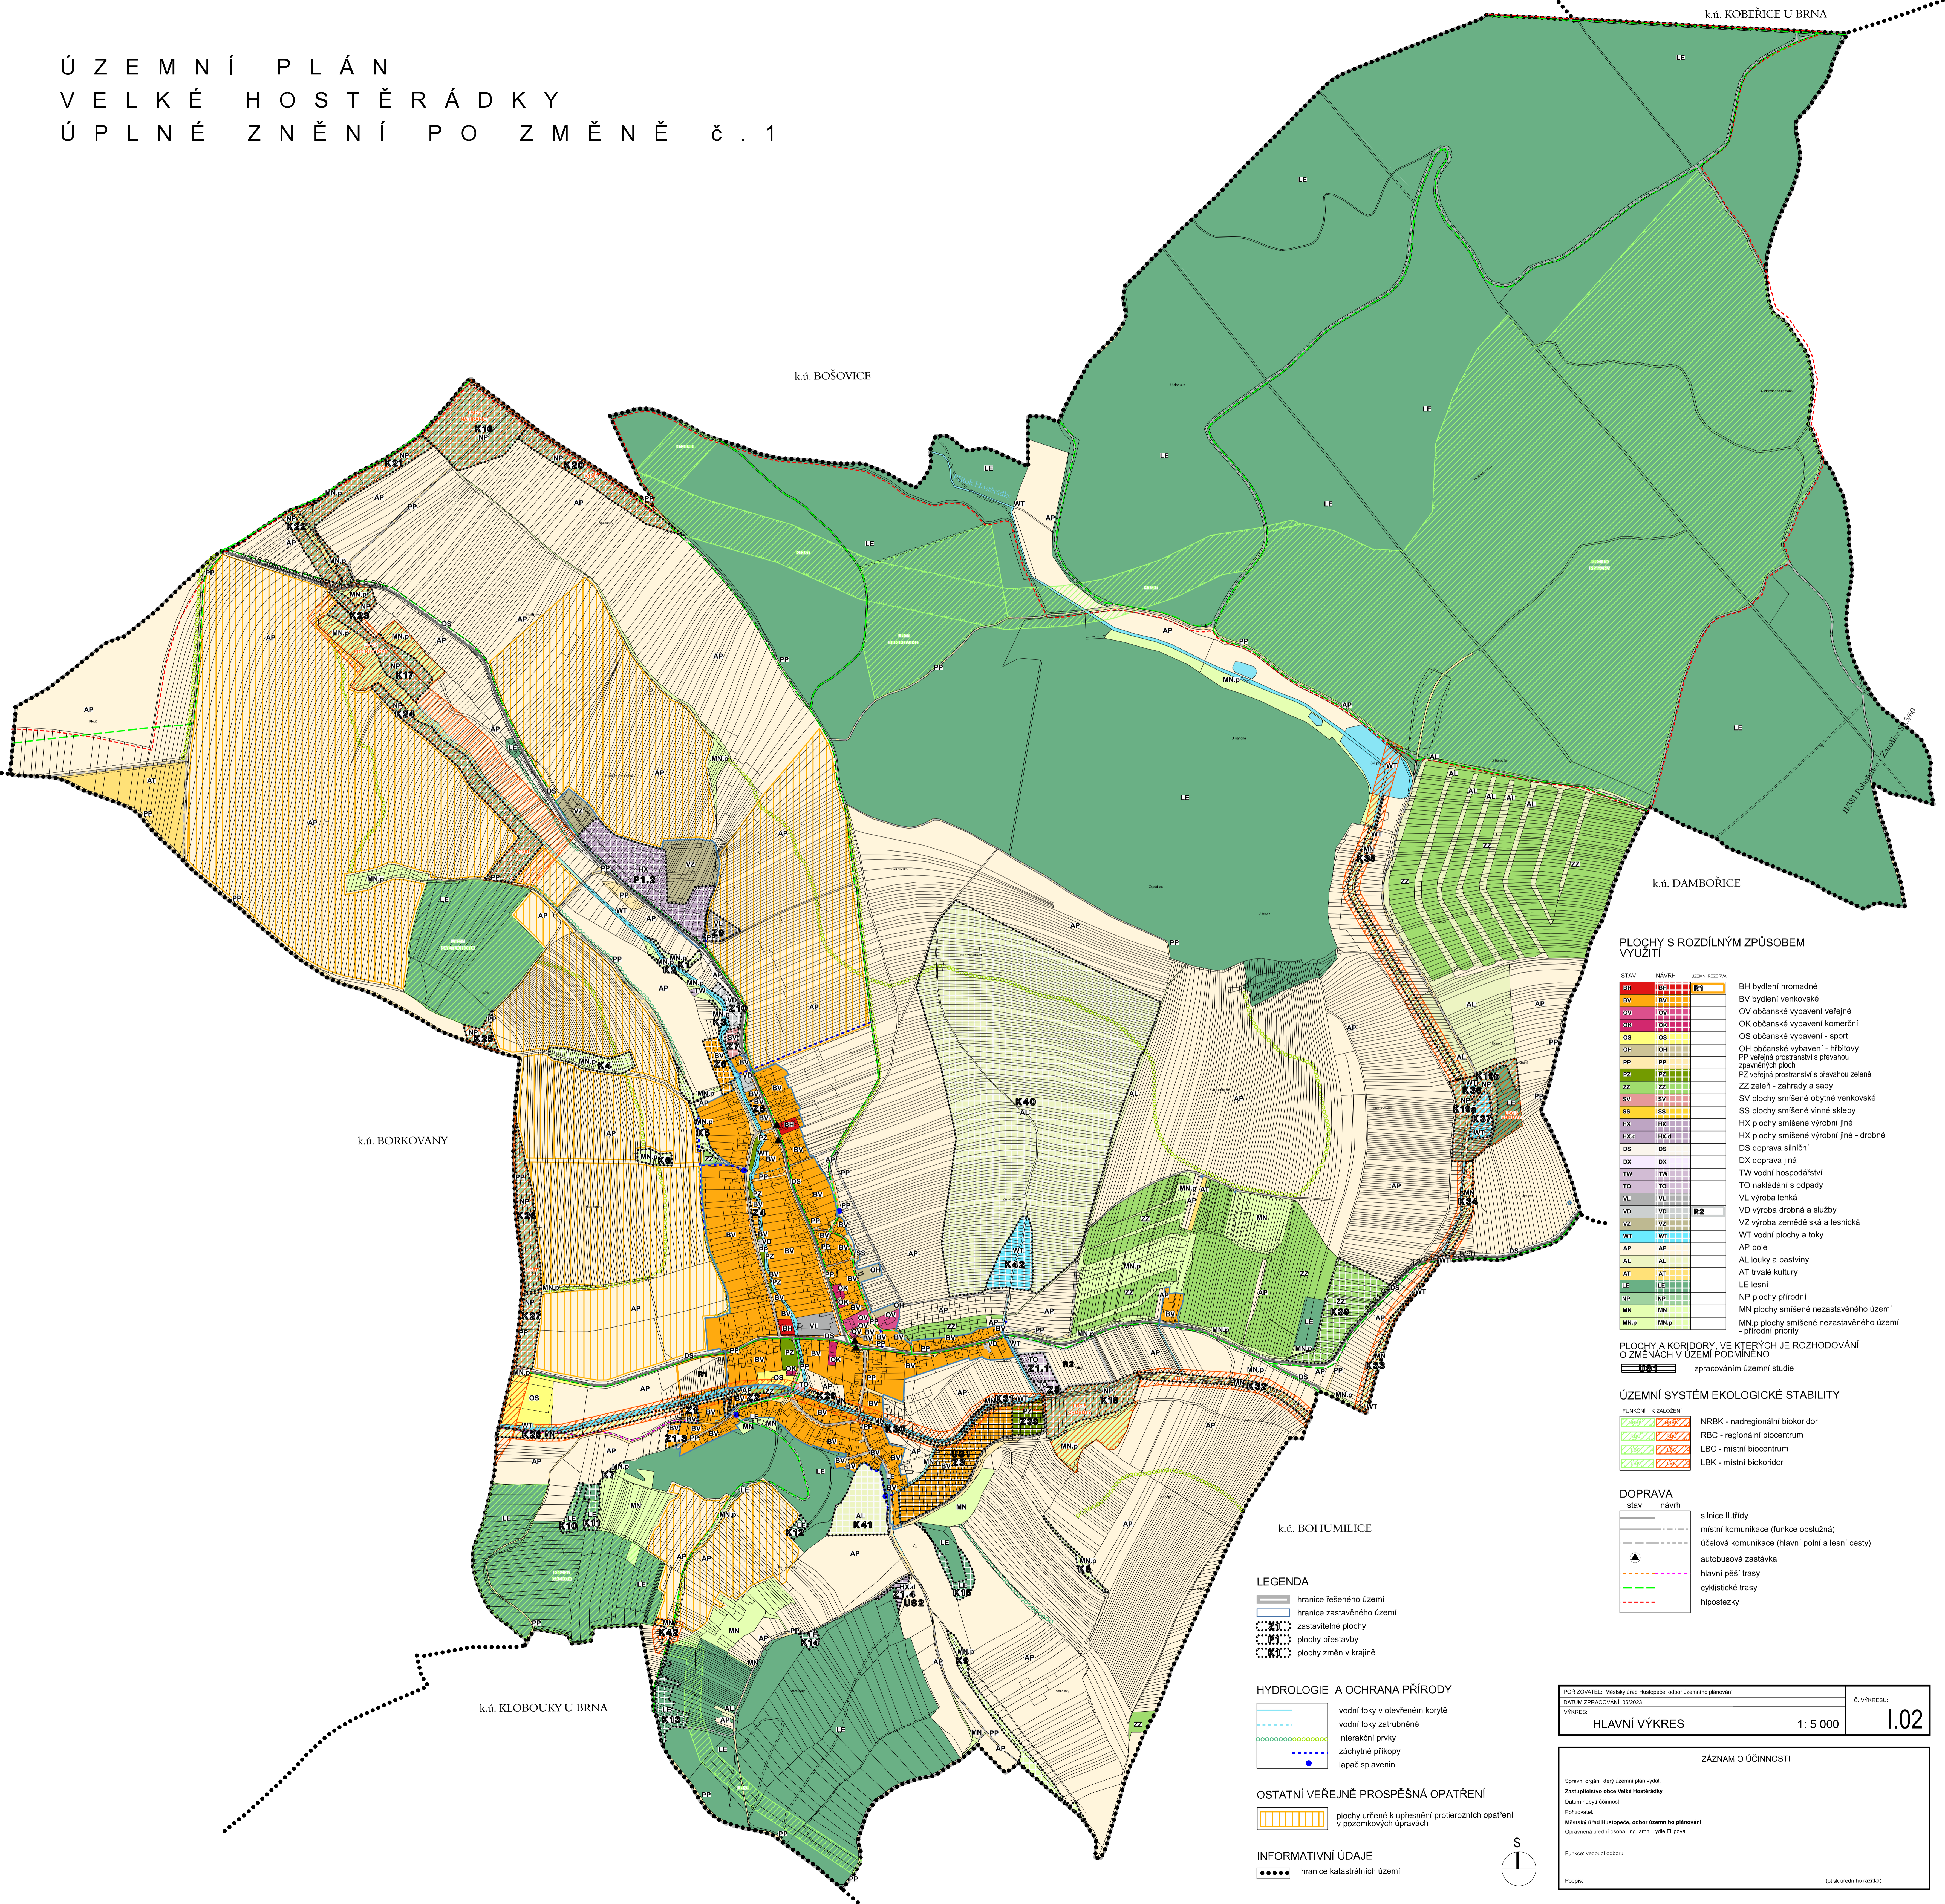

k.ú. BOŠOVICE

k.ú. DAMBOŘICE

k.ú. BORKOVANY

k.ú. BOHUMILICE

k.ú. KLOBOUKY U BRNA

PLOCHY S ROZDILNÝM ZPŮSOBEM VYUŽITÍ

STAV	NÁVRH	OSNOVÁ KATEGORIE	POZNÁMKA
BH	BH	R1	BH bydlení hromadné
BV	BV	R1	BV bydlení venkovské
OV	OV	R1	OV občanské vybavení veřejné
OK	OK	R1	OK občanské vybavení komerční
OS	OS	R1	OS občanské vybavení - sport
OH	OH	R1	OH občanské vybavení - hřbitovy
PP	PP	R1	PP veřejná prostranství s převahou zpevněných ploch
PZ	PZ	R1	PZ veřejná prostranství s převahou zeleně
ZZ	ZZ	R1	ZZ zeleň - zahrady a sady
SV	SV	R1	SV plochy smíšené obytné venkovské
SS	SS	R1	SS plochy smíšené vinné sklepy
HX	HX	R1	HX plochy smíšené výrobní jiné
HX.d	HX.d	R1	HX plochy smíšené výrobní jiné - drobné
DS	DS	R1	DS doprava silniční
DX	DX	R1	DX doprava jiná
TW	TW	R1	TW vodní hospodářství
TO	TO	R1	TO nakládání s odpady
VL	VL	R1	VL výroba lehká
VD	VD	R1	VD výroba drobná a služby
VZ	VZ	R1	VZ výroba zemědělská a lesnická
WT	WT	R1	WT vodní plochy a toky
AP	AP	R1	AP pole
AL	AL	R1	AL louky a pastviny
AT	AT	R1	AT trvalé kultury
LE	LE	R1	LE lesní
NP	NP	R1	NP plochy přírodní
MN	MN	R1	MN plochy smíšené nezastavěného území - přírodní priority
MN.p	MN.p	R1	MN.p plochy smíšené nezastavěného území - přírodní priority

PLOCHY A KORIDORY, VE KTERÝCH JE ROZHODOVÁNÍ O ZMĚNÁCH V ÚZEMÍ PODMÍNĚNO

zpracování územní studie

ÚZEMNÍ SYSTÉM EKOLOGICKÉ STABILITY

NRBK	NRBK	NRBK - nadregionální biokoridor
RBC	RBC	RBC - regionální biocentrum
LBC	LBC	LBC - místní biocentrum
LBK	LBK	LBK - místní biokoridor

DOPRAVA

silnice II.třídý	silnice II.třídý
místní komunikace (funkce obslužná)	místní komunikace (funkce obslužná)
účelová komunikace (hlavní polní a lesní cesty)	účelová komunikace (hlavní polní a lesní cesty)
autobusová zastávka	autobusová zastávka
hlavní pěší trasy	hlavní pěší trasy
cyklistické trasy	cyklistické trasy
hipotecky	hipotecky

LEGENDA

- hranice řešeného území
- hranice zastavěného území
- zastavitelné plochy
- plochy přestavby
- plochy změn v krajině

HYDROLOGIE A OCHRANA PŘÍRODY


- vodní toky v otevřeném korytě
- vodní toky zatrubněné
- interakční prvky
- záchytné příkopy
- lapač splavenin

OSTATNÍ VEŘEJNĚ PROSPĚŠNÁ OPATŘENÍ

- plochy určené k uplnění protierozních opatření v pozemkových úpravách

INFORMATIVNÍ ÚDAJE

- hranice katastrálních území

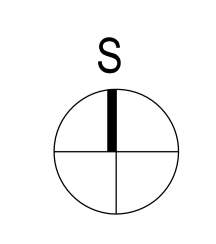

POŘIZOVATEL: Městský úřad Hustopéč, odbor územního plánování	Č. VÝKRESU: 1.02
DATUM ZPRACOVÁNÍ: 06/2023	
VÝKRES: HLAVNÍ VÝKRES	1:5 000

ZÁZNAM O ÚČINNOSTI	
Správní orgán, který územní plán vydal: Zastupitelstvo obce Velké Hostěřádky	
Datum nabytí účinnosti:	
Porizovatel: Městský úřad Hustopéč, odbor územního plánování Opracování úlohy: Ing. arch. Lydie Pílková	
Funkce: vedoucí odboru	
Podpis:	(otisk úředního razítka)