


ÚZEMNÍ PLÁN NĚMČICKY

ÚPLNÉ ZNĚNÍ PO
ZMĚNĚ č. 2

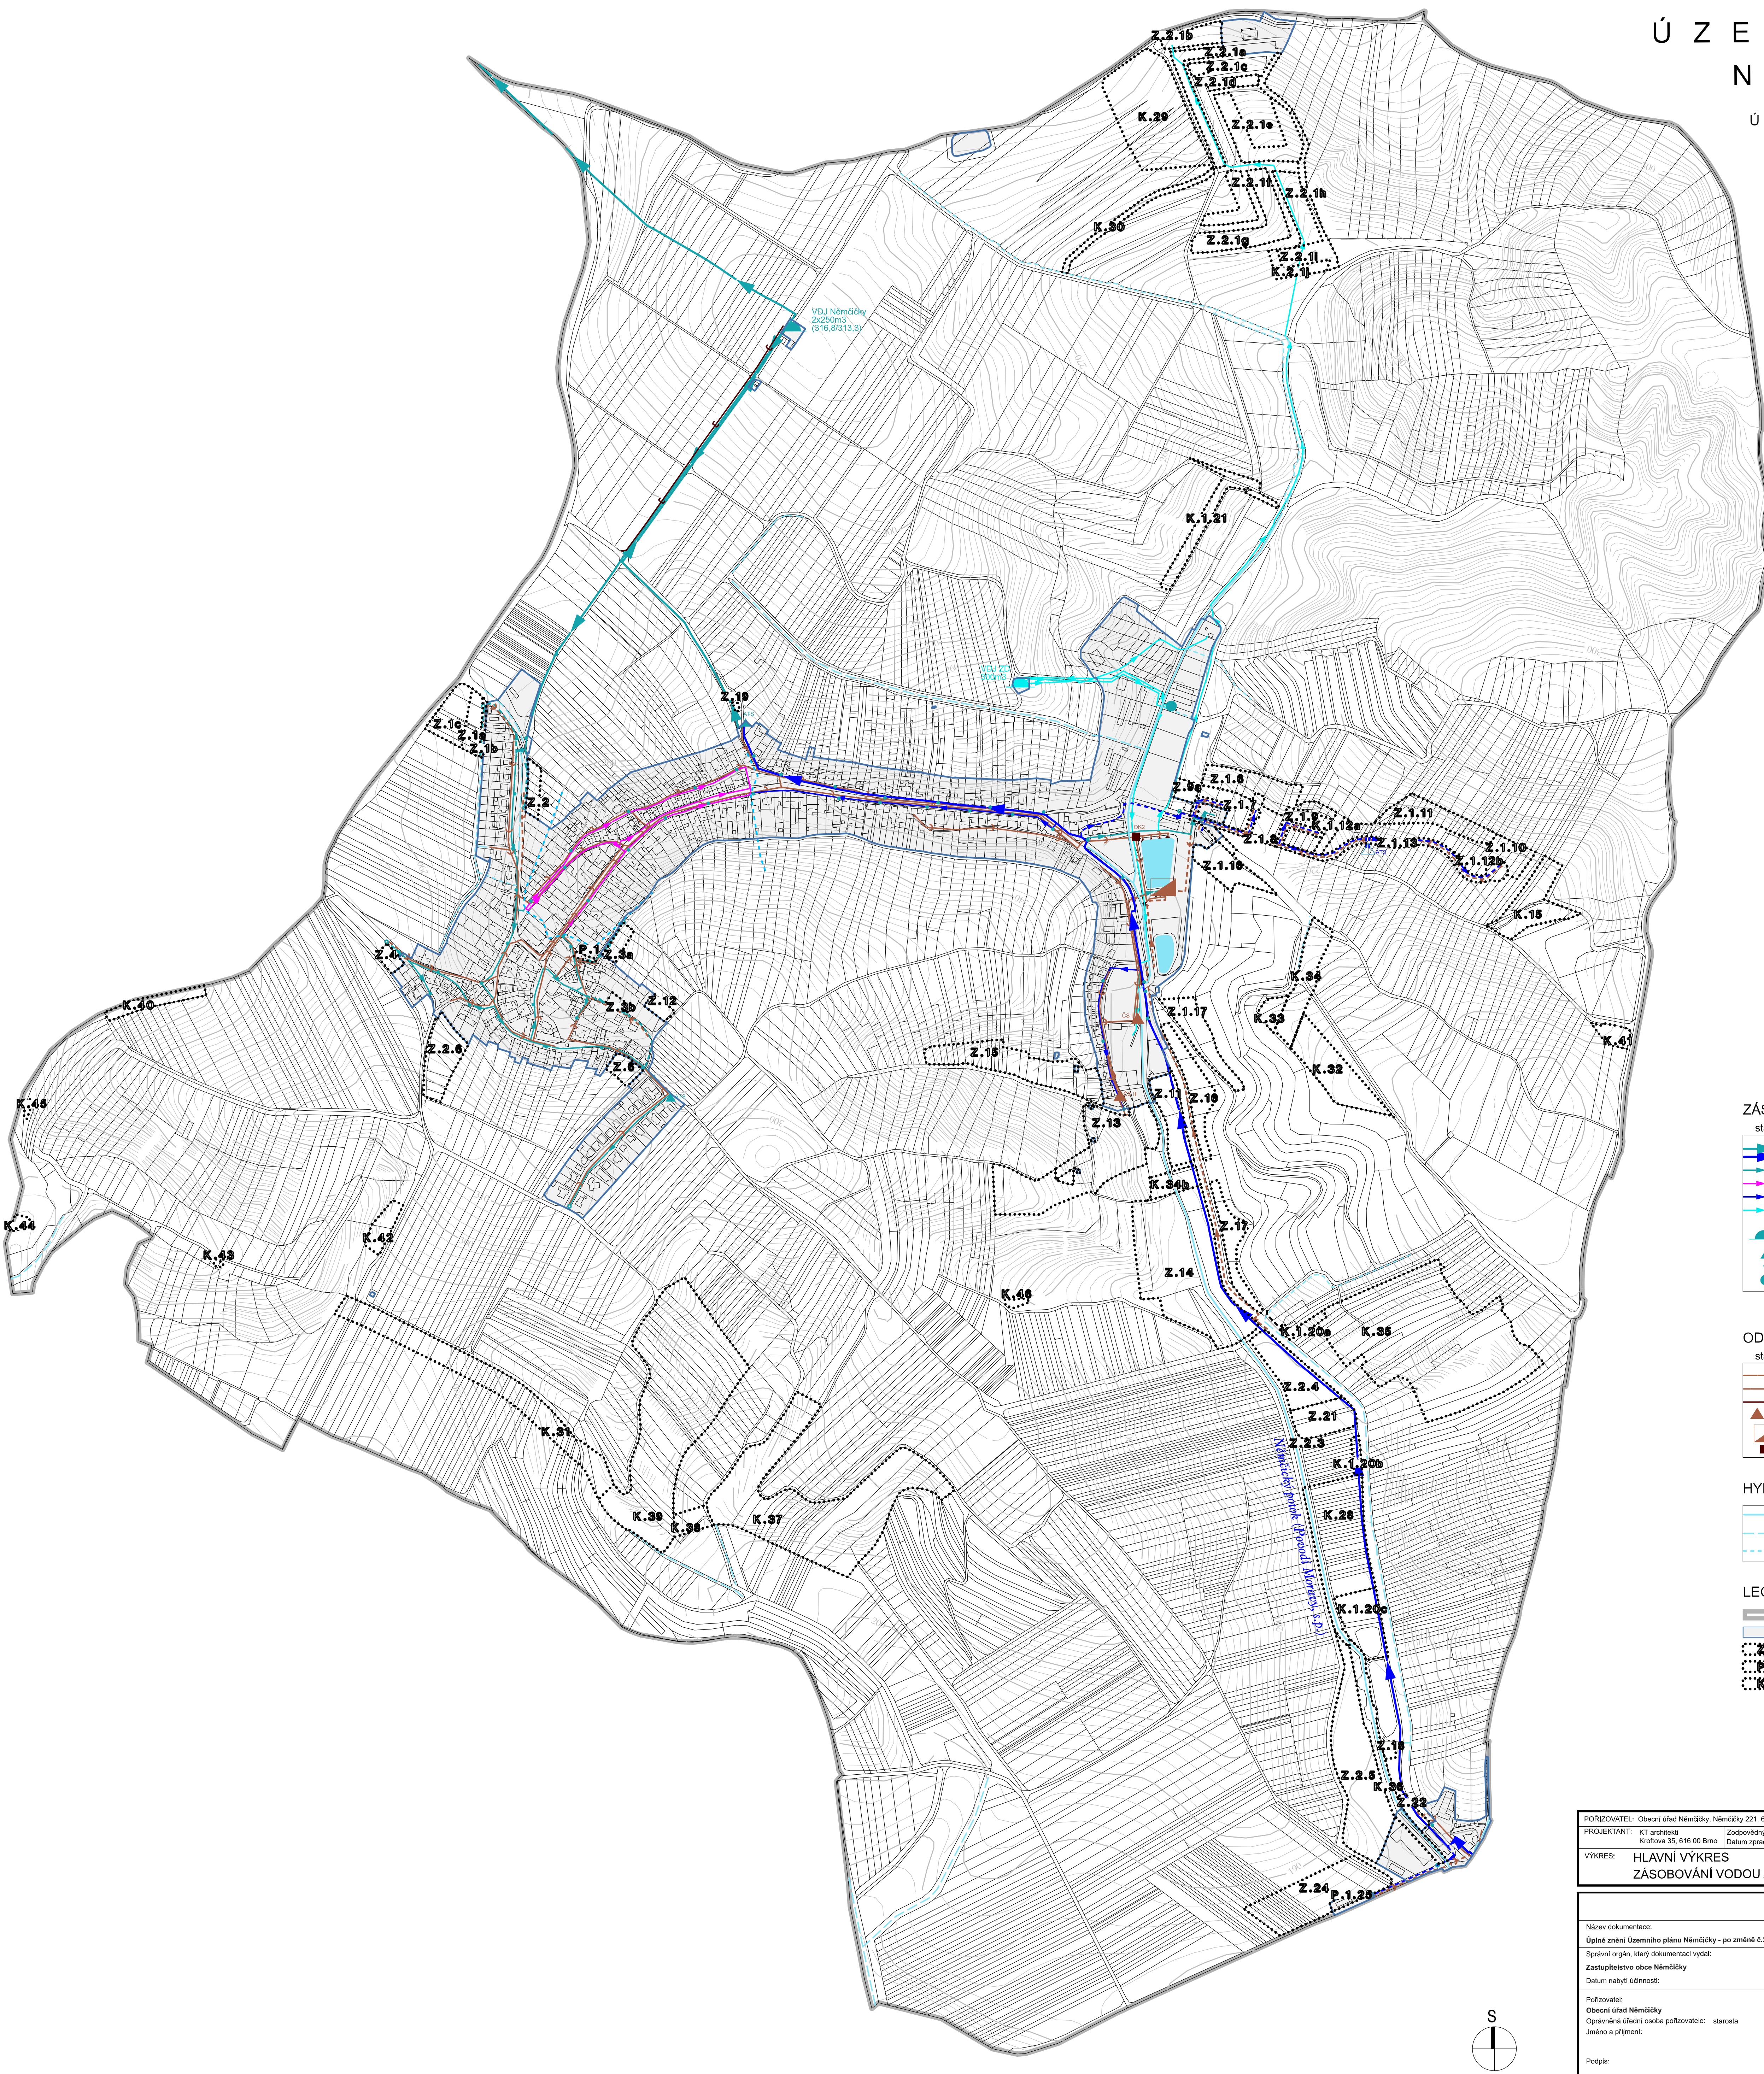

ZÁSOBOVÁNÍ VODOU

stav	návrh	
		vodovodní priváděče
		vodovodní zásobovací řady I.třak. pásmo
		vodovodní zásobovací řady II.třak. pásmo
		vodovodní zásobovací řady III.třak. pásmo
		hranice tlakových pásem
		vodojem
		ATS - automatická stanice vodovodu
		hydranty
		vodní zdroj

ODKANALIZOVÁNÍ

stav	návrh	
		kanalizace jednotná
		kanalizace tlaková
		kanalizace dešťová a odlehčovací
		čerpací stanice kanalizace
		čistiřna odpadních vod
		odlehčovací komora kanalizace

HYDROLOGIE

		vodní toky v otevřeném korytě
		záchytné příkopy a občasné vodoteče
		vodní toky zatrubněné

LEGENDA

	hranice řešeného území
	hranice zastavěného území
	zastavitelné plochy
	plochy přestavby
	plochy změn v krajině

POŘIZOVATEL: Obecní úřad Němčický, Němčický 221, 691 07	KT architekti
PROJEKTANT: KT architekti Kroftova 35, 616 00 Brno	Zodpovědný projektant: Ing. arch. Pavel Klein Datum zpracování: 12/2023
VÝKRES: Hlavní výkres ZÁSOBOVÁNÍ VODOU A ODKANALIZOVÁNÍ 1:5 000	č. VÝKRESU: I.3

ZÁZNAM O ÚČINNOSTI

Název dokumentace: Úplné znění Územního plánu Němčický - po změně č.2	
Správní orgán, který dokumentaci vydal: Zastupitelstvo obce Němčický	
Datum nabylí účinnosti:	
Porizovatel: Obecní úřad Němčický Oprávněná úřední osoba pořizovatele: starosta Jméno a příjmení:	
Podpis:	otisk úředního razítka

