


LEGENDA

		KANALIZACE
		KANALIZACE REKONSTRUKCE
		VODOVOD PŘÍVADEČ
		VODOVOD, VODOJEM
		OCHRANNÁ PÁSMA

ORGANIZACE ÚZEMÍ

		HRANICE ŘEŠENÉHO ÚZEMÍ = HRANICE K.Ú.
		HRANICE ZASTAVĚNÉHO ÚZEMÍ
		HRANICE ZASTAVITELNÝCH PLOCH

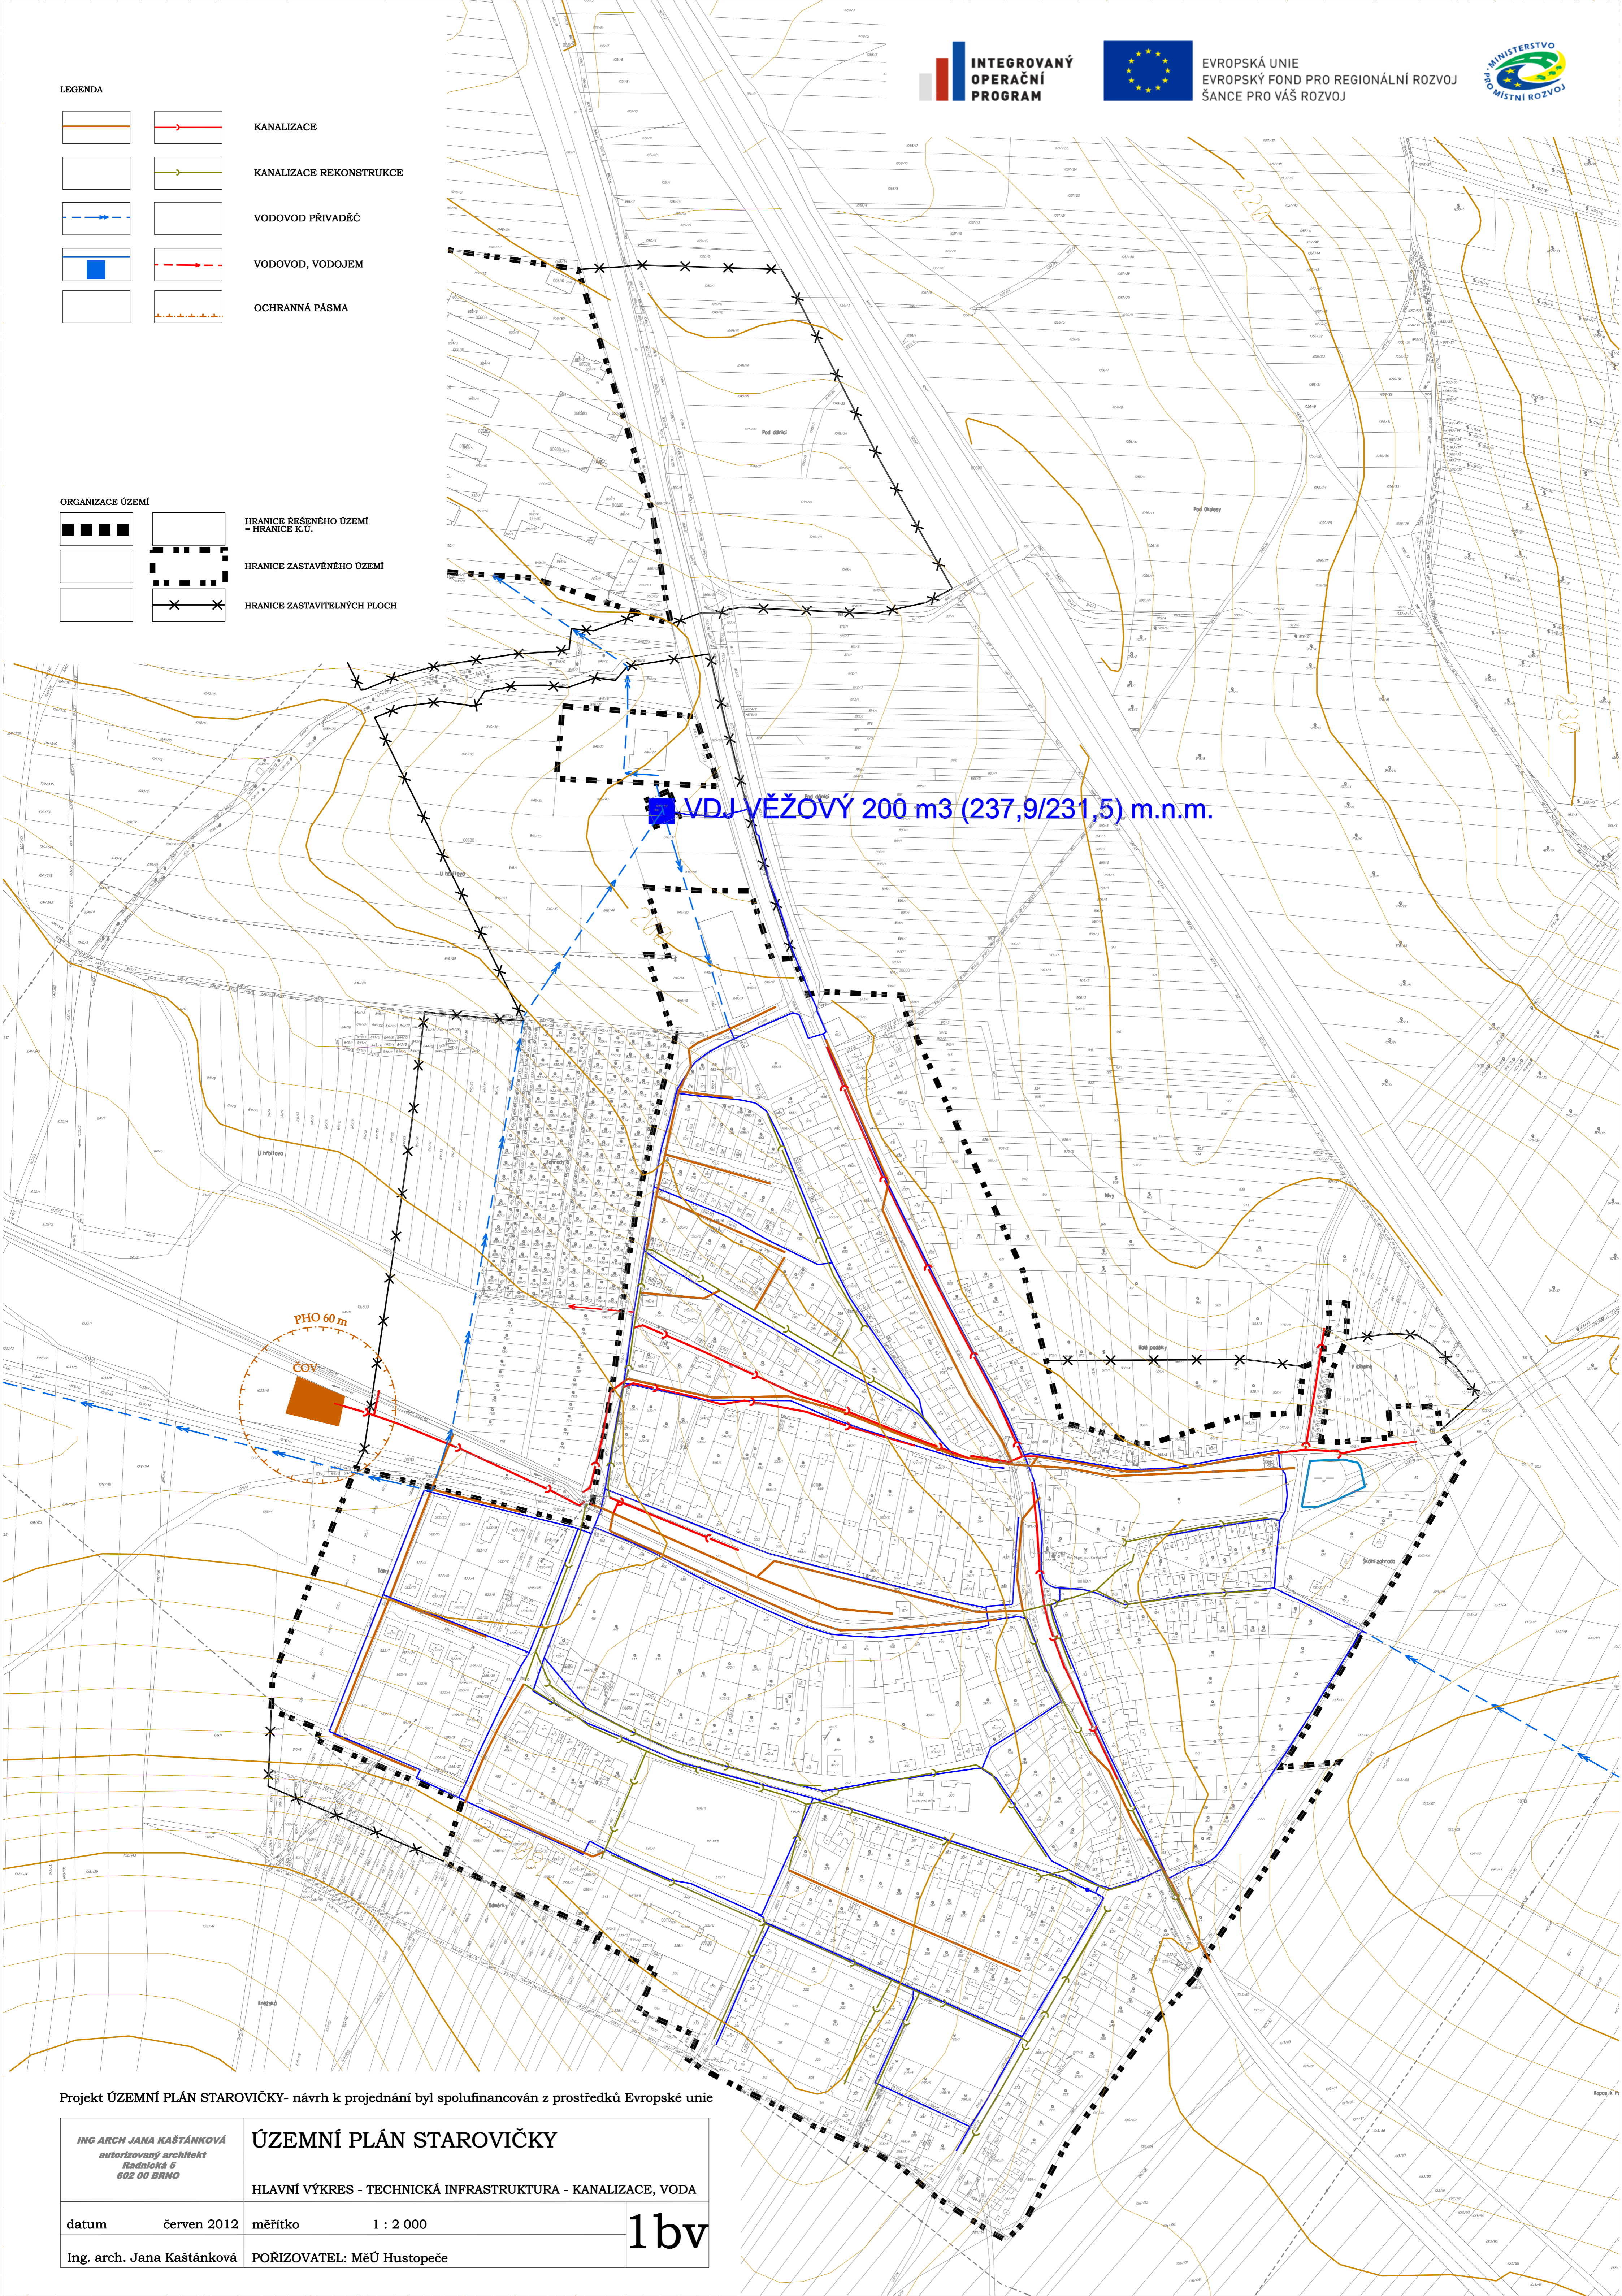

Projekt ÚZEMNÍ PLÁN STAROVIČKY- návrh k projednání byl spolufinancován z prostředků Evropské unie

<p>ING ARCH JANA KAŠTÁNKOVÁ autorizovaný architekt Radnická 5 602 00 BRNO</p>		<p>ÚZEMNÍ PLÁN STAROVIČKY</p>	
<p>datum červen 2012</p>		<p>HLAVNÍ VÝKRES - TECHNICKÁ INFRASTRUKTURA - KANALIZACE, VODA</p>	
<p>Ing. arch. Jana Kašánková</p>		<p>měřítko 1 : 2 000</p>	<p>1bv</p>
<p>POŘIZOVATEL: MěÚ Hustopeče</p>			