

# ÚZEMNÍ STUDIE - HUSTOPEČE S8

## LEGENDA

### SOUČASNÉ VYUŽITÍ ÚZEMÍ

- SM1** pozemky staveb na plochách smíšených obytných v centru města
- SM2** pozemky staveb na plochách smíšených obytných městských
- SM3** pozemky staveb na plochách smíšených obytných venkovských
- OV1** pozemky staveb občanského vybavení veřejného - školství
- OV2** pozemky staveb občanského vybavení veřejného - HZS
- OM** pozemky staveb občanského vybavení komerčního
- VL** pozemky staveb lehké výroby a skladování
- DS1** pozemky dopravy silniční - krajské komunikace
- DS2** pozemky dopravy silniční - autobusové nádraží
- DZ** pozemky dopravy železniční
- V** pozemky vodních toků
- X** pozemky nevyužité
- veřejná prostranství
- pozemky komunikací a prostranství místního významu
- ZV** pozemky veřejné zeleně

### ZÁMĚRY

- modernizace železniční stanice /záměr SŽDC/
- vybudování parkovacích ploch /záměr města/
- vybudování cyklostanjů /záměr města/

### VLASTNICTVÍ POZEMKŮ JINÝMI SUBJEKTY NEŽ MĚSTO



- vlastnictví fyzických a právnických osob
- vlastnictví ČR
- vlastnictví JMK

### LIMITY VYUŽITÍ ÚZEMÍ

- stanovené záplavové území Q100 toku Štítkavky dle ÚAP
- zatrubněný tok Štítkavky
- OP kmenových stok kanalizace
- OP vodovodu
- OP plynovodu
- OP kabelového vedení 22 KV
- OP železnice

### HRANICE

- hranice řešené plochy

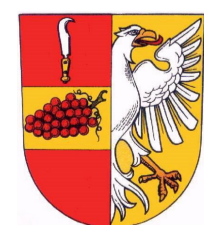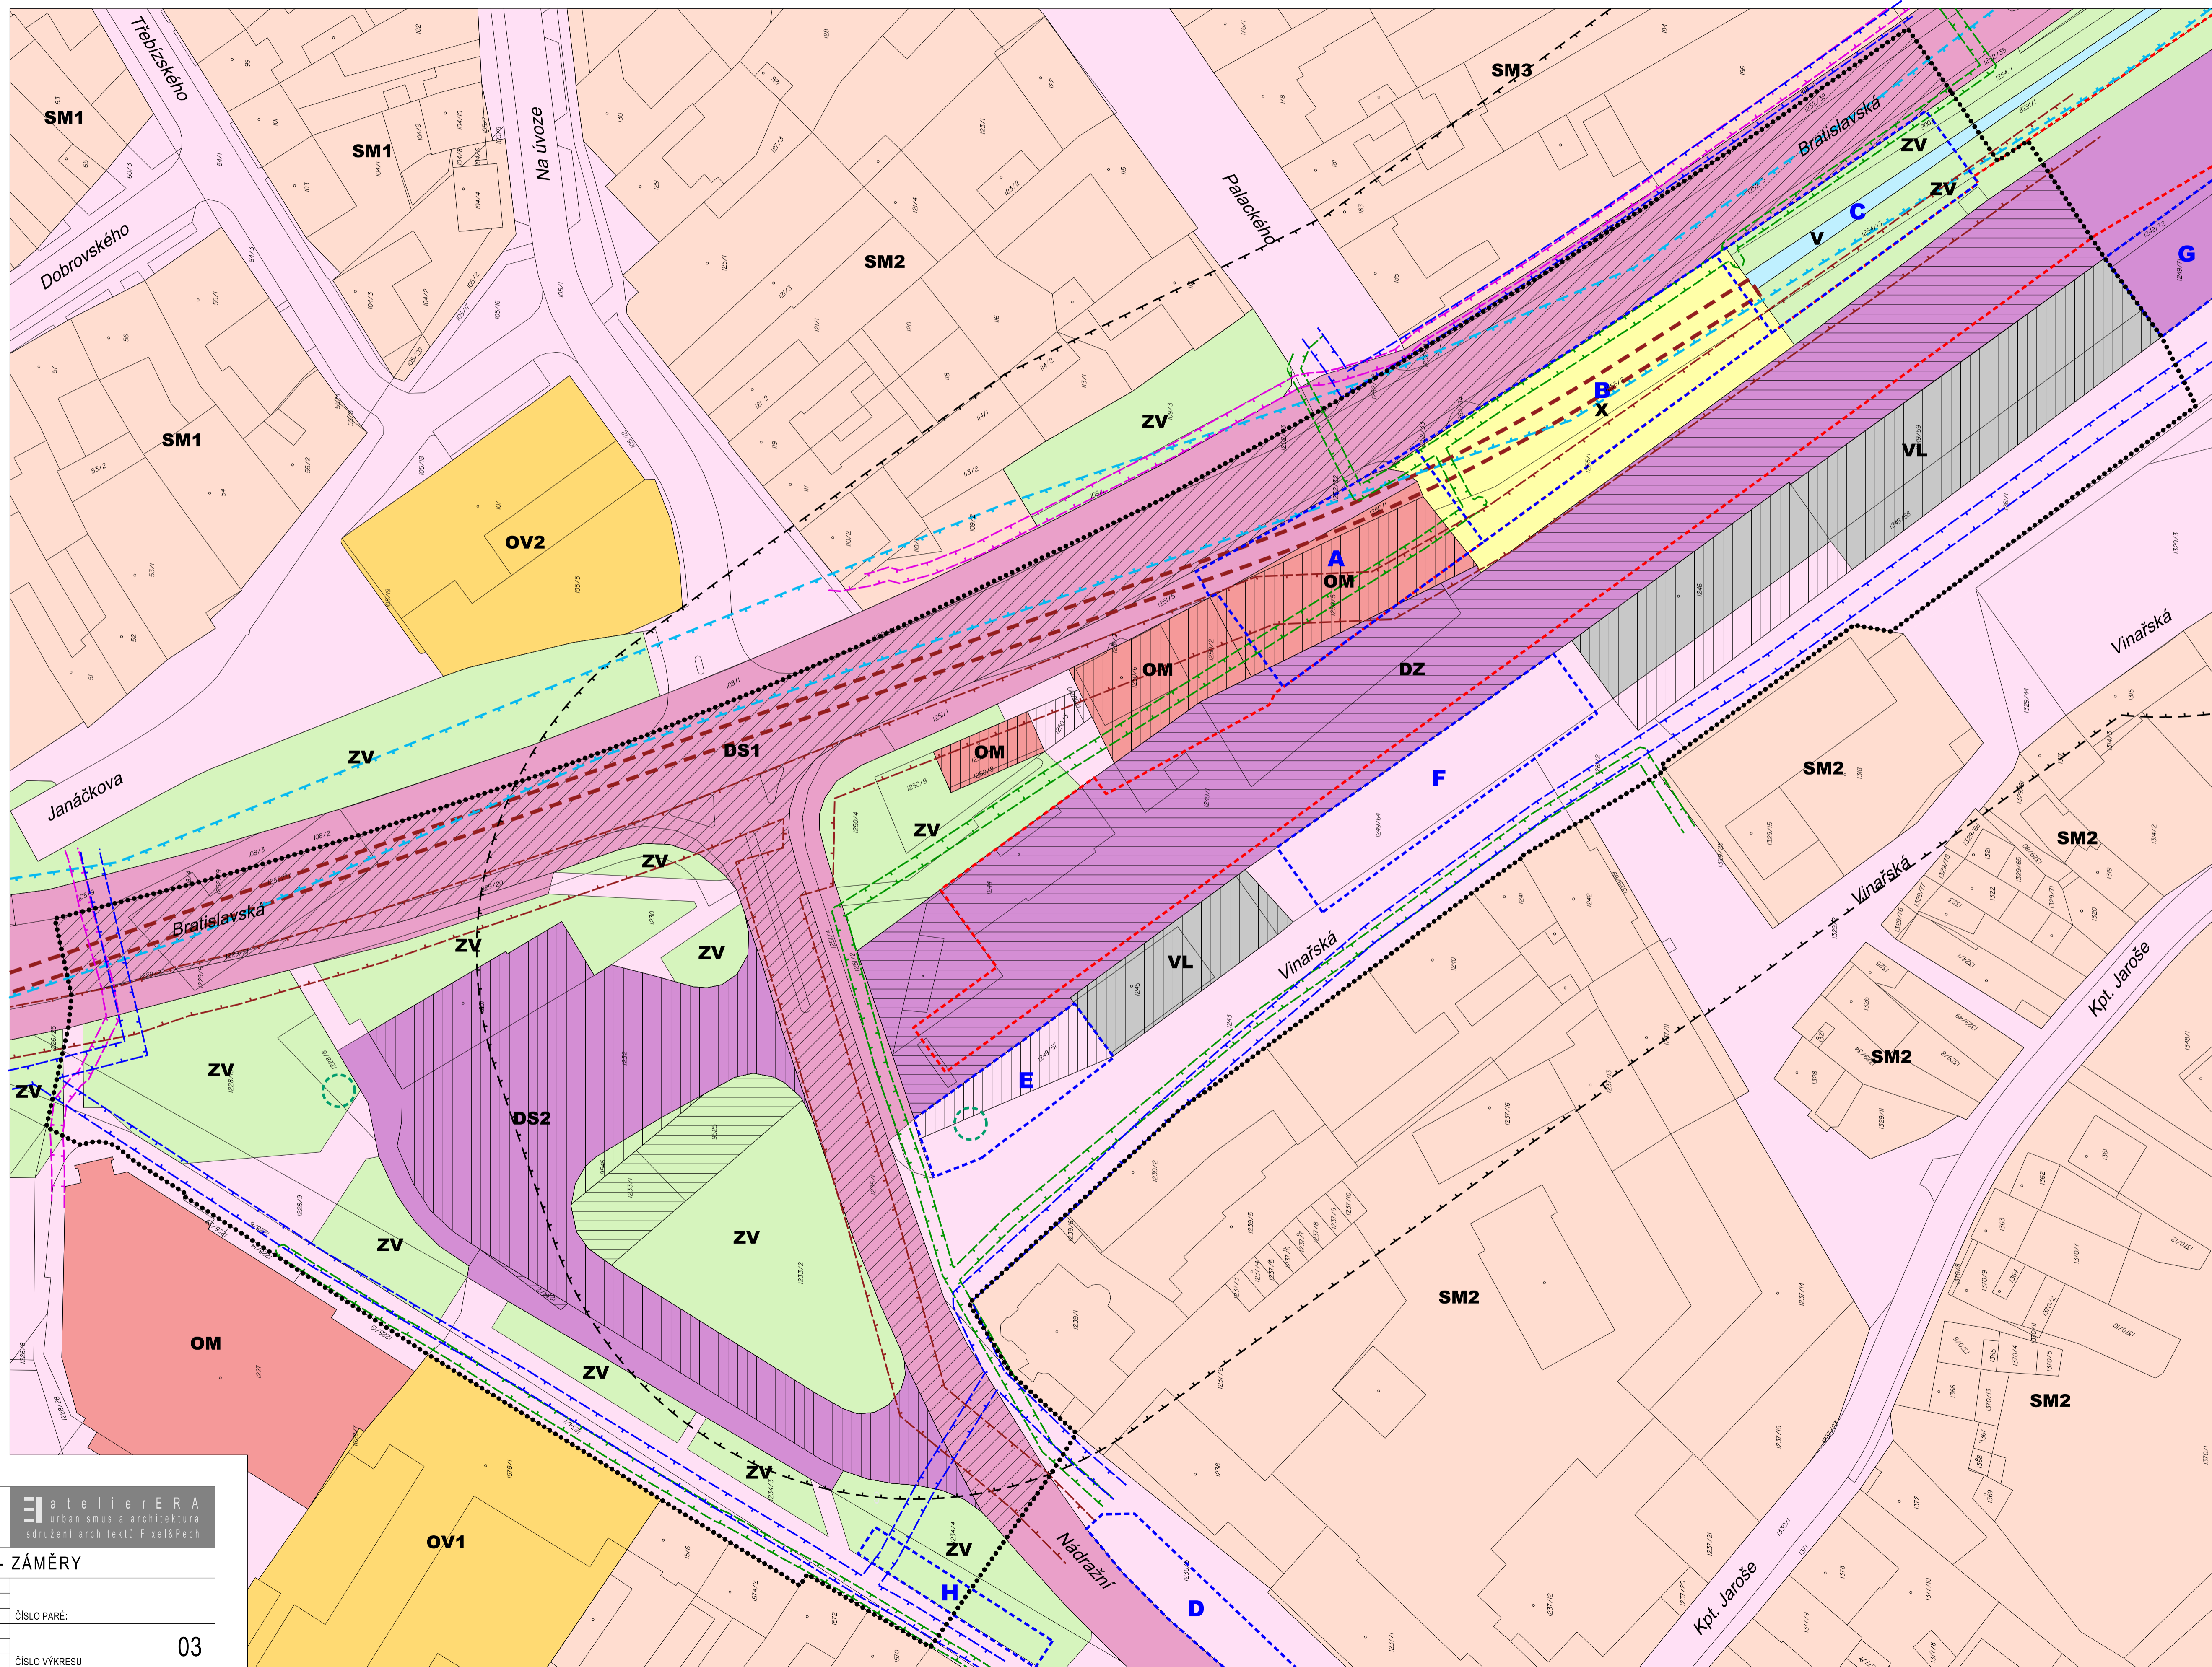

ÚZEMNÍ STUDIE - HUSTOPEČE S8



STÁVAJÍCÍ VYUŽITÍ ÚZEMÍ - LIMITY- ZÁMĚRY

OBJEDNATEL: MĚSTO HUSTOPEČE	ČÍSLO PARÉ:
POŘIZOVATEL: MÚ HUSTOPEČE, ODBOR REGIONÁLNÍHO ROZVOJE	
ZHOTOVITEL: ING.ARCH. ZBYNĚK PECH	
AUTOR: ING.ARCH. JIŘÍ FIXEL, ING.ARCH. ZBYNĚK PECH	
SPOLUPRÁCE: ING. JIŘÍ MATULA	
ÚPP: ÚZEMNÍ STUDIE	ČÍSLO VYKRESU: 03
DATUM: 08/2016	MĚRÍTKO: 1:500