

ÚZEMNÍ STUDIE - HUSTOPEČE S8

LEGENDA

VYUŽITÍ POZEMKŮ

- pozemní komunikace
- chodníky
- veřejná zeleň
- parkoviště osobních automobilů
- stavby v řešeném území
- manipulační plochy
- plochy pro odstavení kol
- nástupiště železniční stanice
- kolejiště železniční stanice
- vodní tok

DOPLŇKOVÉ INFORMACE

- vodorovné značení na komunikacích
- vstupy do objektů
- vjezdy na pozemky
- hlavní pěší trasy
- cyklistické trasy - značené
- námět cyklistické stezky
- vzrostlá zeleň
- prodloužení zatrubnění toku Štípkavky

VÝHLED - MOŽNOSTI

- námět úpravy autobusového nádraží

STAVENÍ CELKY



- stavba SŽDC - rekonstrukce železniční stanice
- stavby města - parkoviště a plochy stojanů na kola

AKTIVITY V ÚZEMÍ

- A** modernizovaná železniční stanice
- B** autobusové nádraží - stav
- 1** budova železniční stanice - modernizovaná
- 2** budova autobusového nádraží - stav
- 3** stojany na kola u železniční stanice
- 4** stojany na kola u autobusového nádraží
- 5** komerční objekty - stav
- 6** skladovací objekt - stav
- 7** výrobní skladovací objekt - stav

HRANICE

- hranice řešené plochy

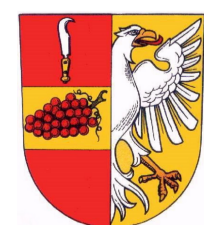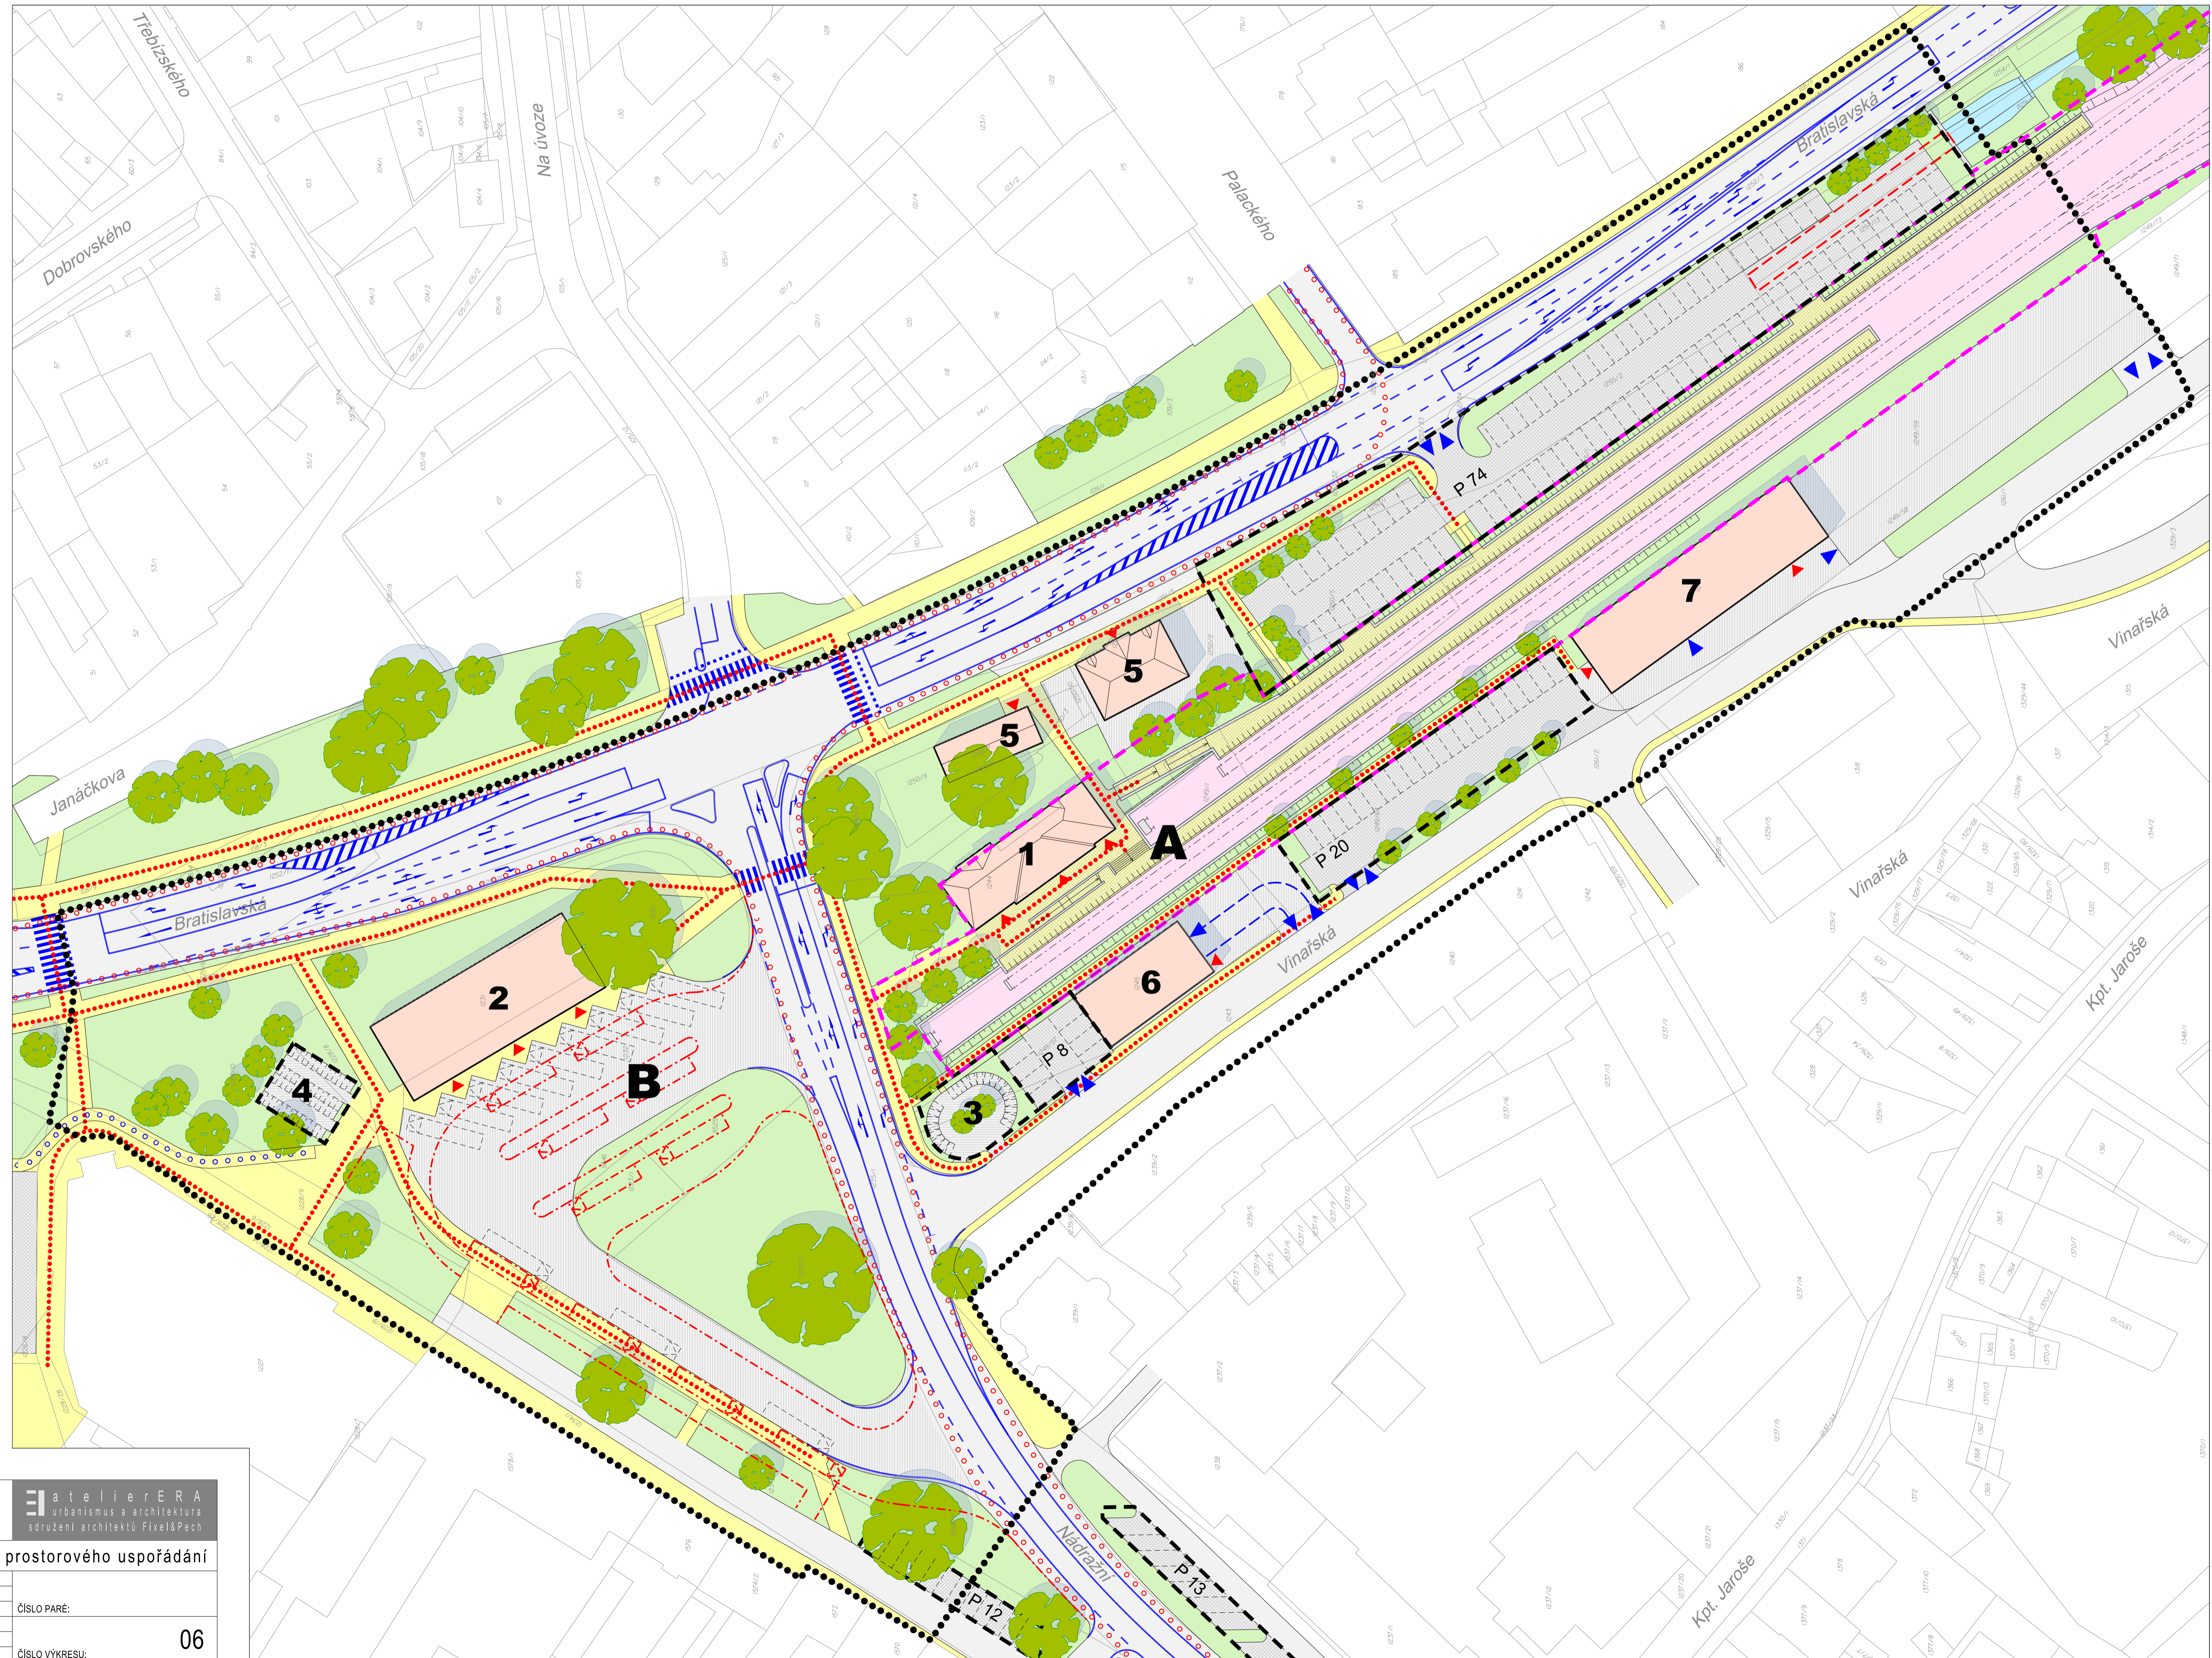

ÚZEMNÍ STUDIE - HUSTOPEČE S8

ateliér ERA
urbanismus a architektura
sdružení architektů Fixel&Pech

URBANISTICKÁ KONCEPCE - námět prostorového uspořádání

OBJEDNATEL: MĚSTO HUSTOPEČE
POŘIZOVATEL: MÚ HUSTOPEČE, ODBOR REGIONÁLNÍHO ROZVOJE
ZHOTOVITEL: ING.ARCH. ZBYNĚK PECH
AUTOR: ING.ARCH. JIŘÍ FIXEL, ING.ARCH. ZBYNĚK PECH
SPOLUPRÁCE: ING. JIŘÍ MATULA

ČÍSLO PARÉ:

ČÍSLO VYKRESU:

06

DATUM: 08/2016

MĚRÍTKO: 1 : 500