


ÚZEMNÍ STUDIE - HUSTOPEČE S7

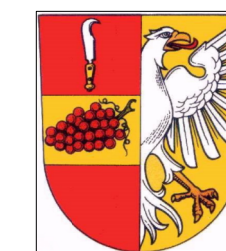

LEGENDA

FUNKČNÍ REGULACE - PODMÍNKY PRO VYMEZENÍ A VYUŽITÍ POZEMKŮ

- stav návrh**
- O-O** pozemky občanského vybavení - obchod, služby
- P-V** pozemky výroby a skladování - lehká výroba
- A** pozemky komunikací a prostranství místního významu
- Z-O** pozemky městské zeleně - zeleň pobytová
- Z-I** pozemky městské zeleně - zeleň izolační

- 001** identifikátor pozemku

- ### HRANICE
- rozhraní pozemků rozdílné prostorové regulace
 - hranice řešené plochy

- ### LIMITY VYUŽITÍ ÚZEMÍ
- #### OCHRANA TRAS TECHNICKÉ A DOPRAVNÍ INFRASTRUKTURY
- ochranné pásmo nadzemního vedení VN
 - ochranné pásmo silnic II. třídy

lokality vymezená územní studií se nachází v OP radiolokačního zařízení MO ČR

PROSTOROVÁ REGULACE - PODMÍNKY PRO UMÍSTĚNÍ A PROSTOROVÉ ŘEŠENÍ STAVEB


- stavební čára
- stavební hranice
- kóta rozhodujících vzdáleností u prostorových regulací
- nezastavitelná část pozemku z hlediska ochranné zeleně
- hranice areálů v oplocení
- úsek vjezdů
- trasa pěšího průchodu pozemky
- objekty a zařízení elektro - transformovna distribuční
- objekty a zařízení zásobení vodou - ATS
- objekty a zařízení vodovodů - nadzemní hydrant
- stromořadí
- dětské hřiště

- P-V/0,4/0,7/2, h* - 8m/v/n** regulační kód
- typ zastřešení
- typ zástavby
- výška halové stavby
- výška hlavní stavby
- míra zastavení pozemku pro všechny stavby
- míra zastavení pozemku pro hlavní stavbu
- kód funkční regulace využití pozemku

- typ zástavby
- v - stavby volně stojící
- a - stavby vytvářející areál

- typ zastřešení
- n - typ zastřešení není stanoven

POZN.:
v případě křížovky na silnici II. třídy se jedná pouze o orientační zakres

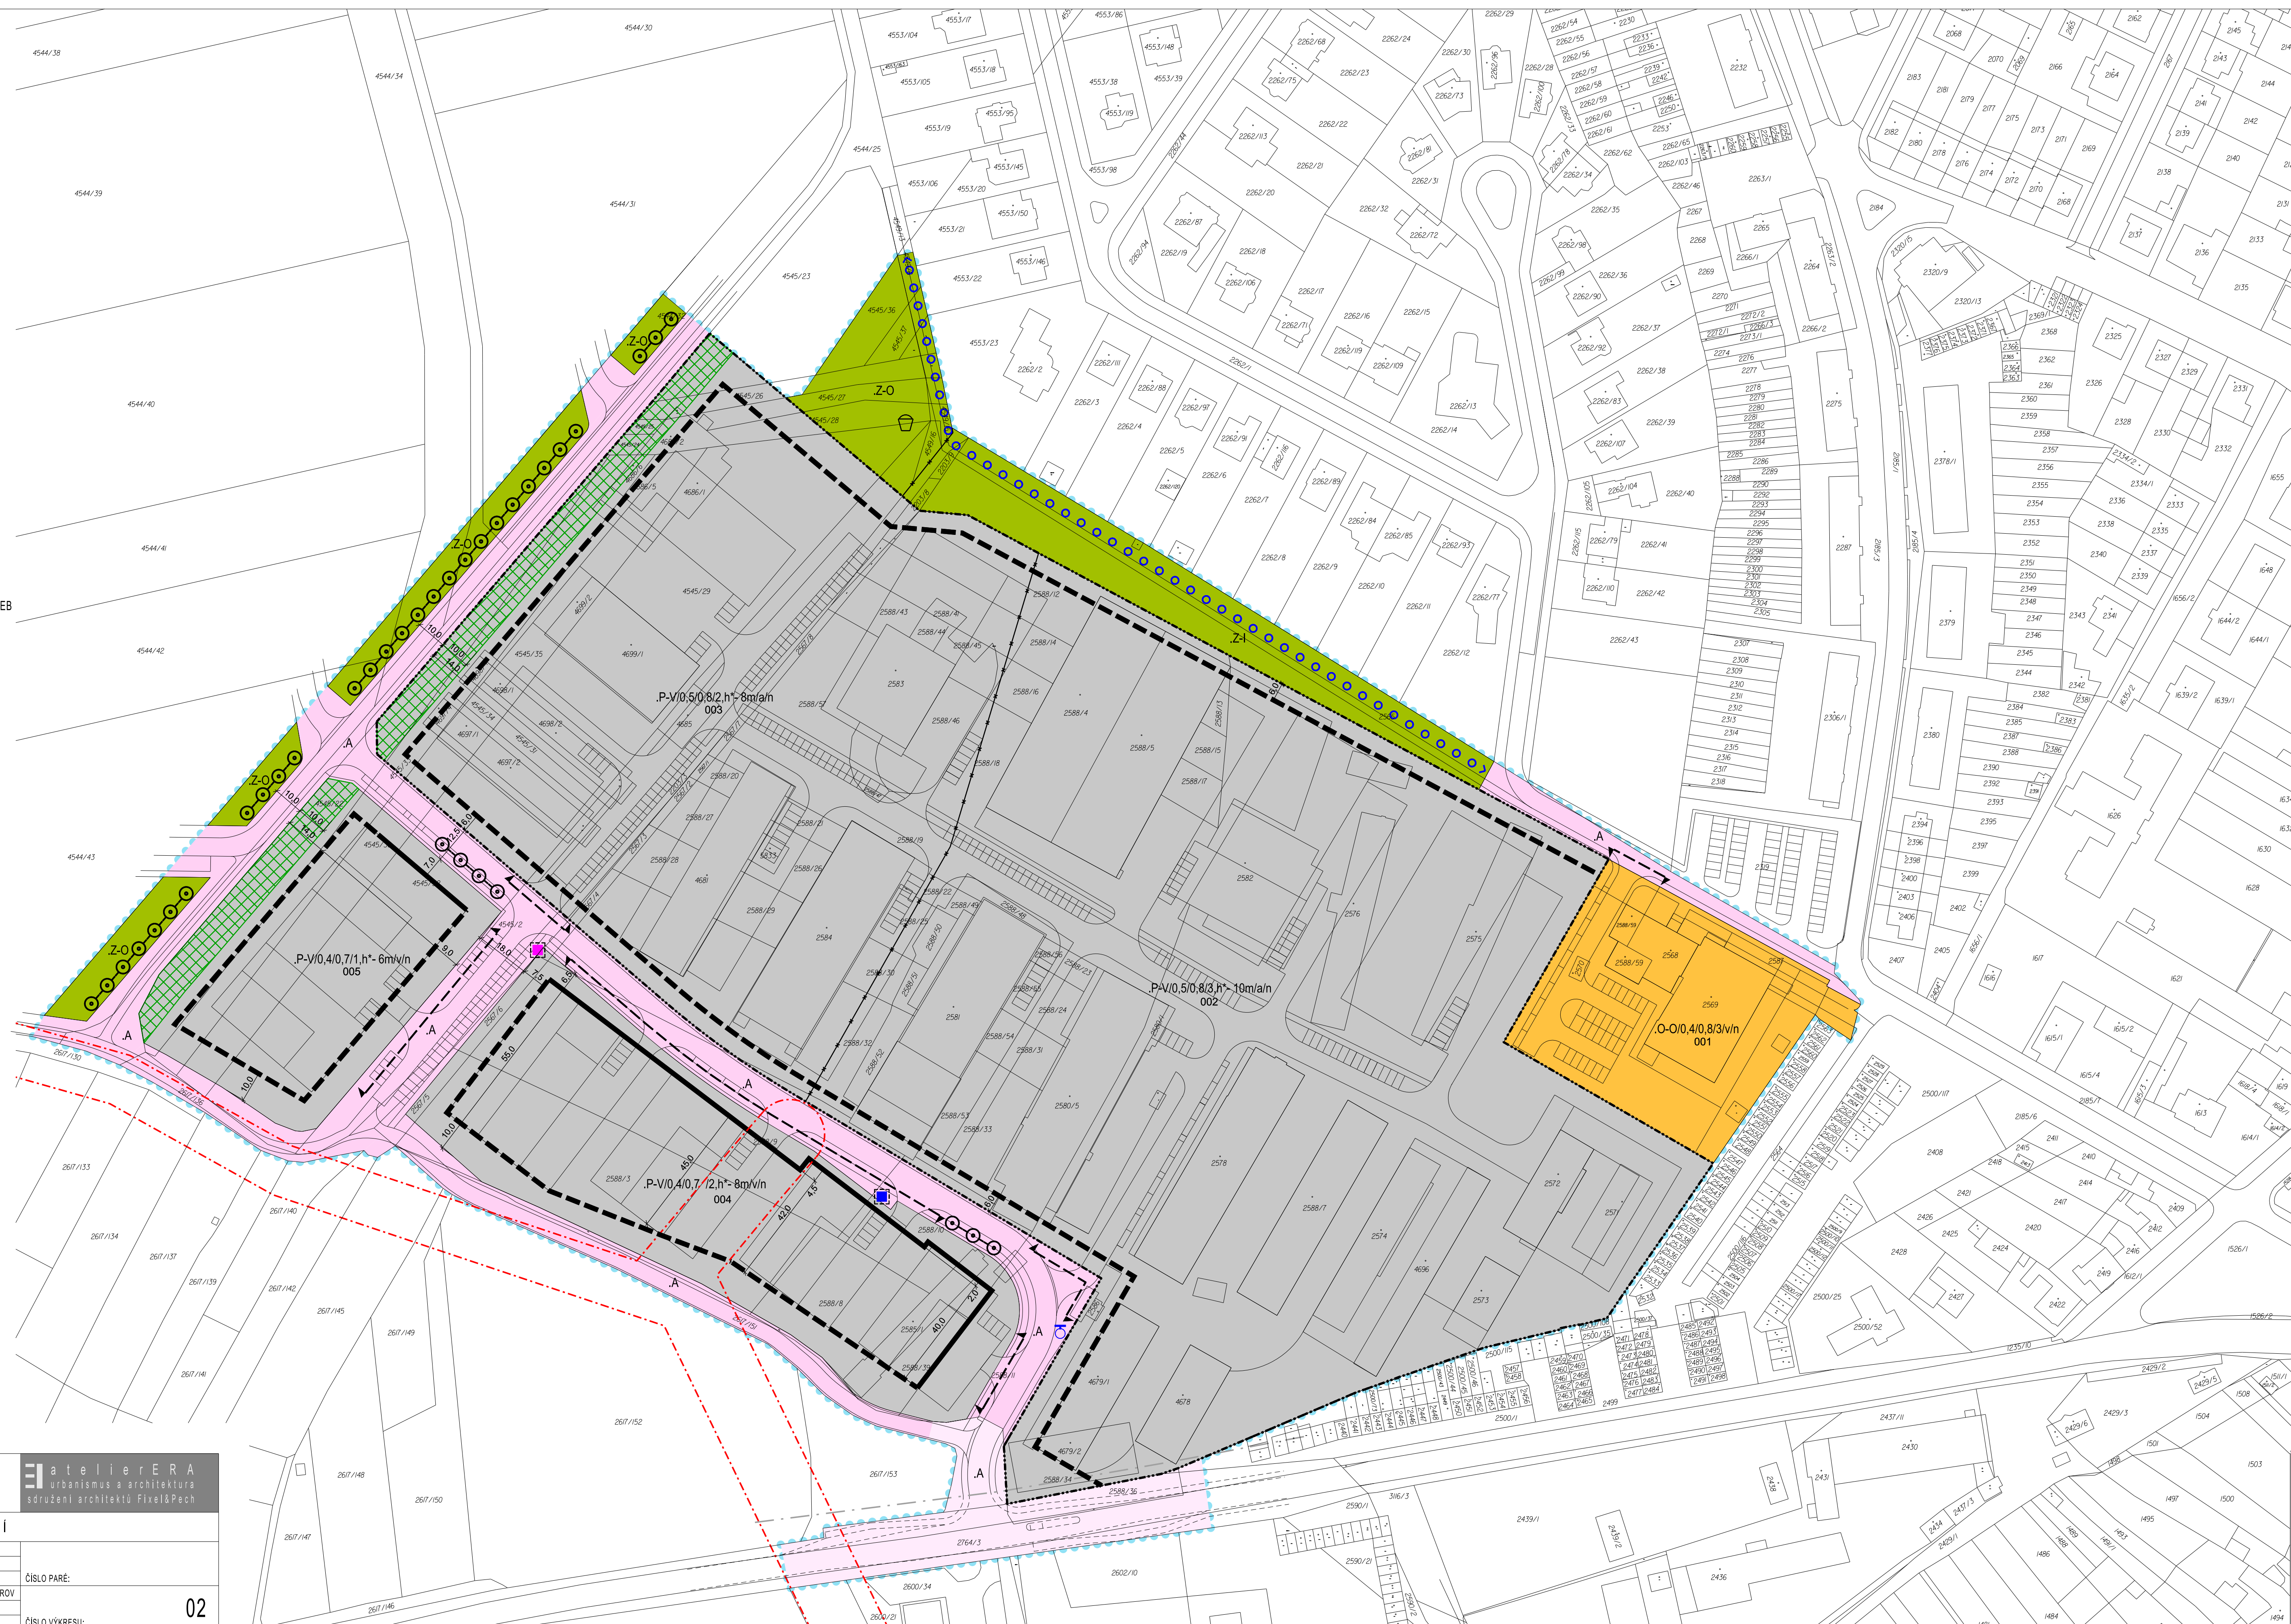

Atelier Tišnovka ÚZEMNÍ STUDIE - HUSTOPEČE S7 HLAVNÍ VÝKRES - NÁVRH VYUŽITÍ ÚZEMÍ		atelier ERA urbanismus a architektura sdružení architektů Fixel&Pech	
OBJEDNATEL: MĚSTO HUSTOPEČE PORÍZOVATEL: MÚ HUSTOPEČE, ODBOR REGIONÁLNÍHO ROZVOJE ZHOTOVITEL: ING.ARCH. MILOŠ KLEMENT AUTOR: ING.ARCH. JIŘÍ FIXEL, ING.ARCH. MILOŠ KLEMENT, ING.ARCH. ZBYNEK PECH, ING.ARCH. PETR TODOROV SPOLUPRÁCE:	ČÍSLO PARÉ: ČÍSLO VÝKRESU:	02	DATUM: 06/2016 MĚRÍTKO: 1:1 000