

# TECHNICKÁ INFRASTRUKTURA

## ODKANALIZOVÁNÍ

1 : 2 000

Pořizovatel : obec Kobylí, okres Břeclav Zpracovatel : AR projekt, s.r.o., Hvězdoslavova 29, 627 00 Brno Datum zpracování : 12/1999		2
Vedoucí projektant : Ing.arch. Milan Hučík Zodpovědný projektant : Ing.arch. Milan Hučík	Vypracovali : Ing.arch. Milan Hučík Mgr. Hana Trávníčková	

### SCHVALOVACÍ DOLOŽKA

Schvalovací orgán : zastupitelstvo obce Kobylí

Datum schválení a číslo usnesení : 6.4.2000 č.j. 11/2000

Jméno, funkce a podpis oprávněné osoby :  
 OTAHAL JAROSLAV - starosta: *[Signature]*  
 KANA JOSEF, ing. - zást. starosta: *[Signature]*

Pořizovatel : obec Kobylí, okr. Břeclav


Jméno, funkce a podpis oprávněné osoby :  
 OTAHAL JAROSLAV - starosta: *[Signature]*  
 KANA JOSEF, ing. - zást. starosta: *[Signature]*

Zhotovitel : AR PROJEKT s.r.o., IČO : 63496992

Jméno, funkce a podpis oprávněné osoby : Ing. arch. Milan Hučík





Datum a číslo jednací stanoviska nadřízeného orgánu ÚP : OkÚ Břeclav, RRR, 30.3.2000 č.j. 70/00

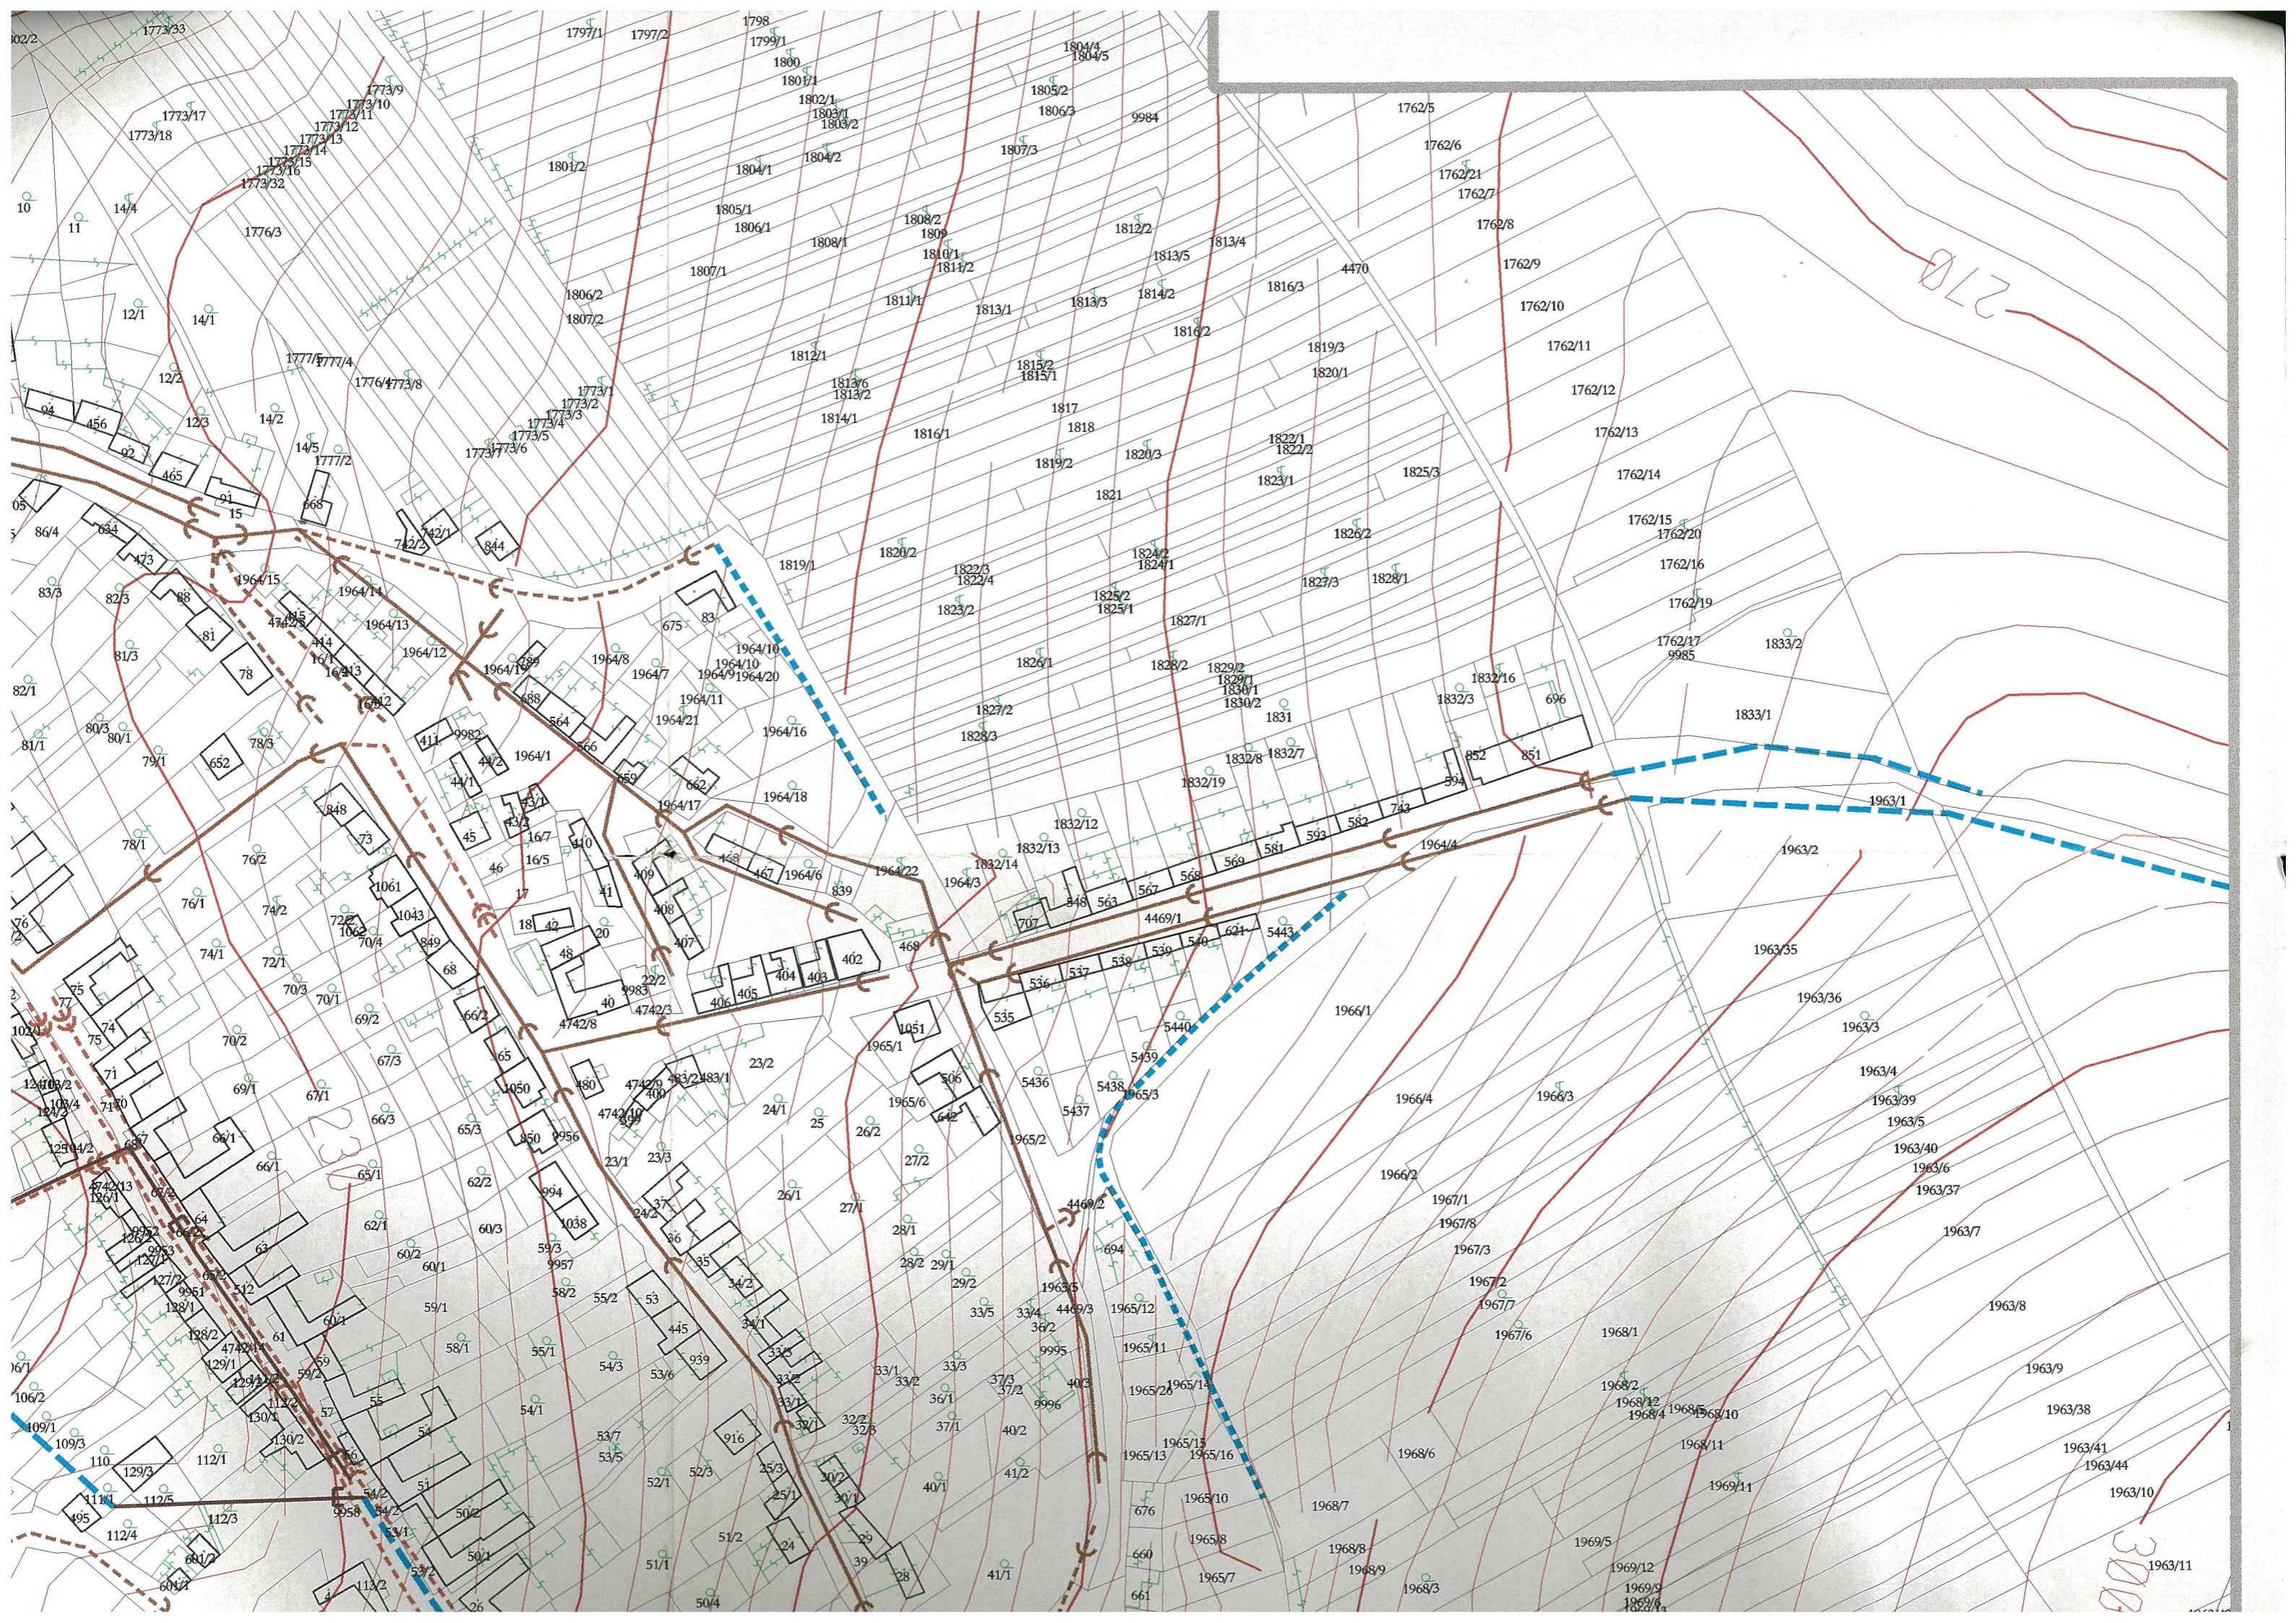






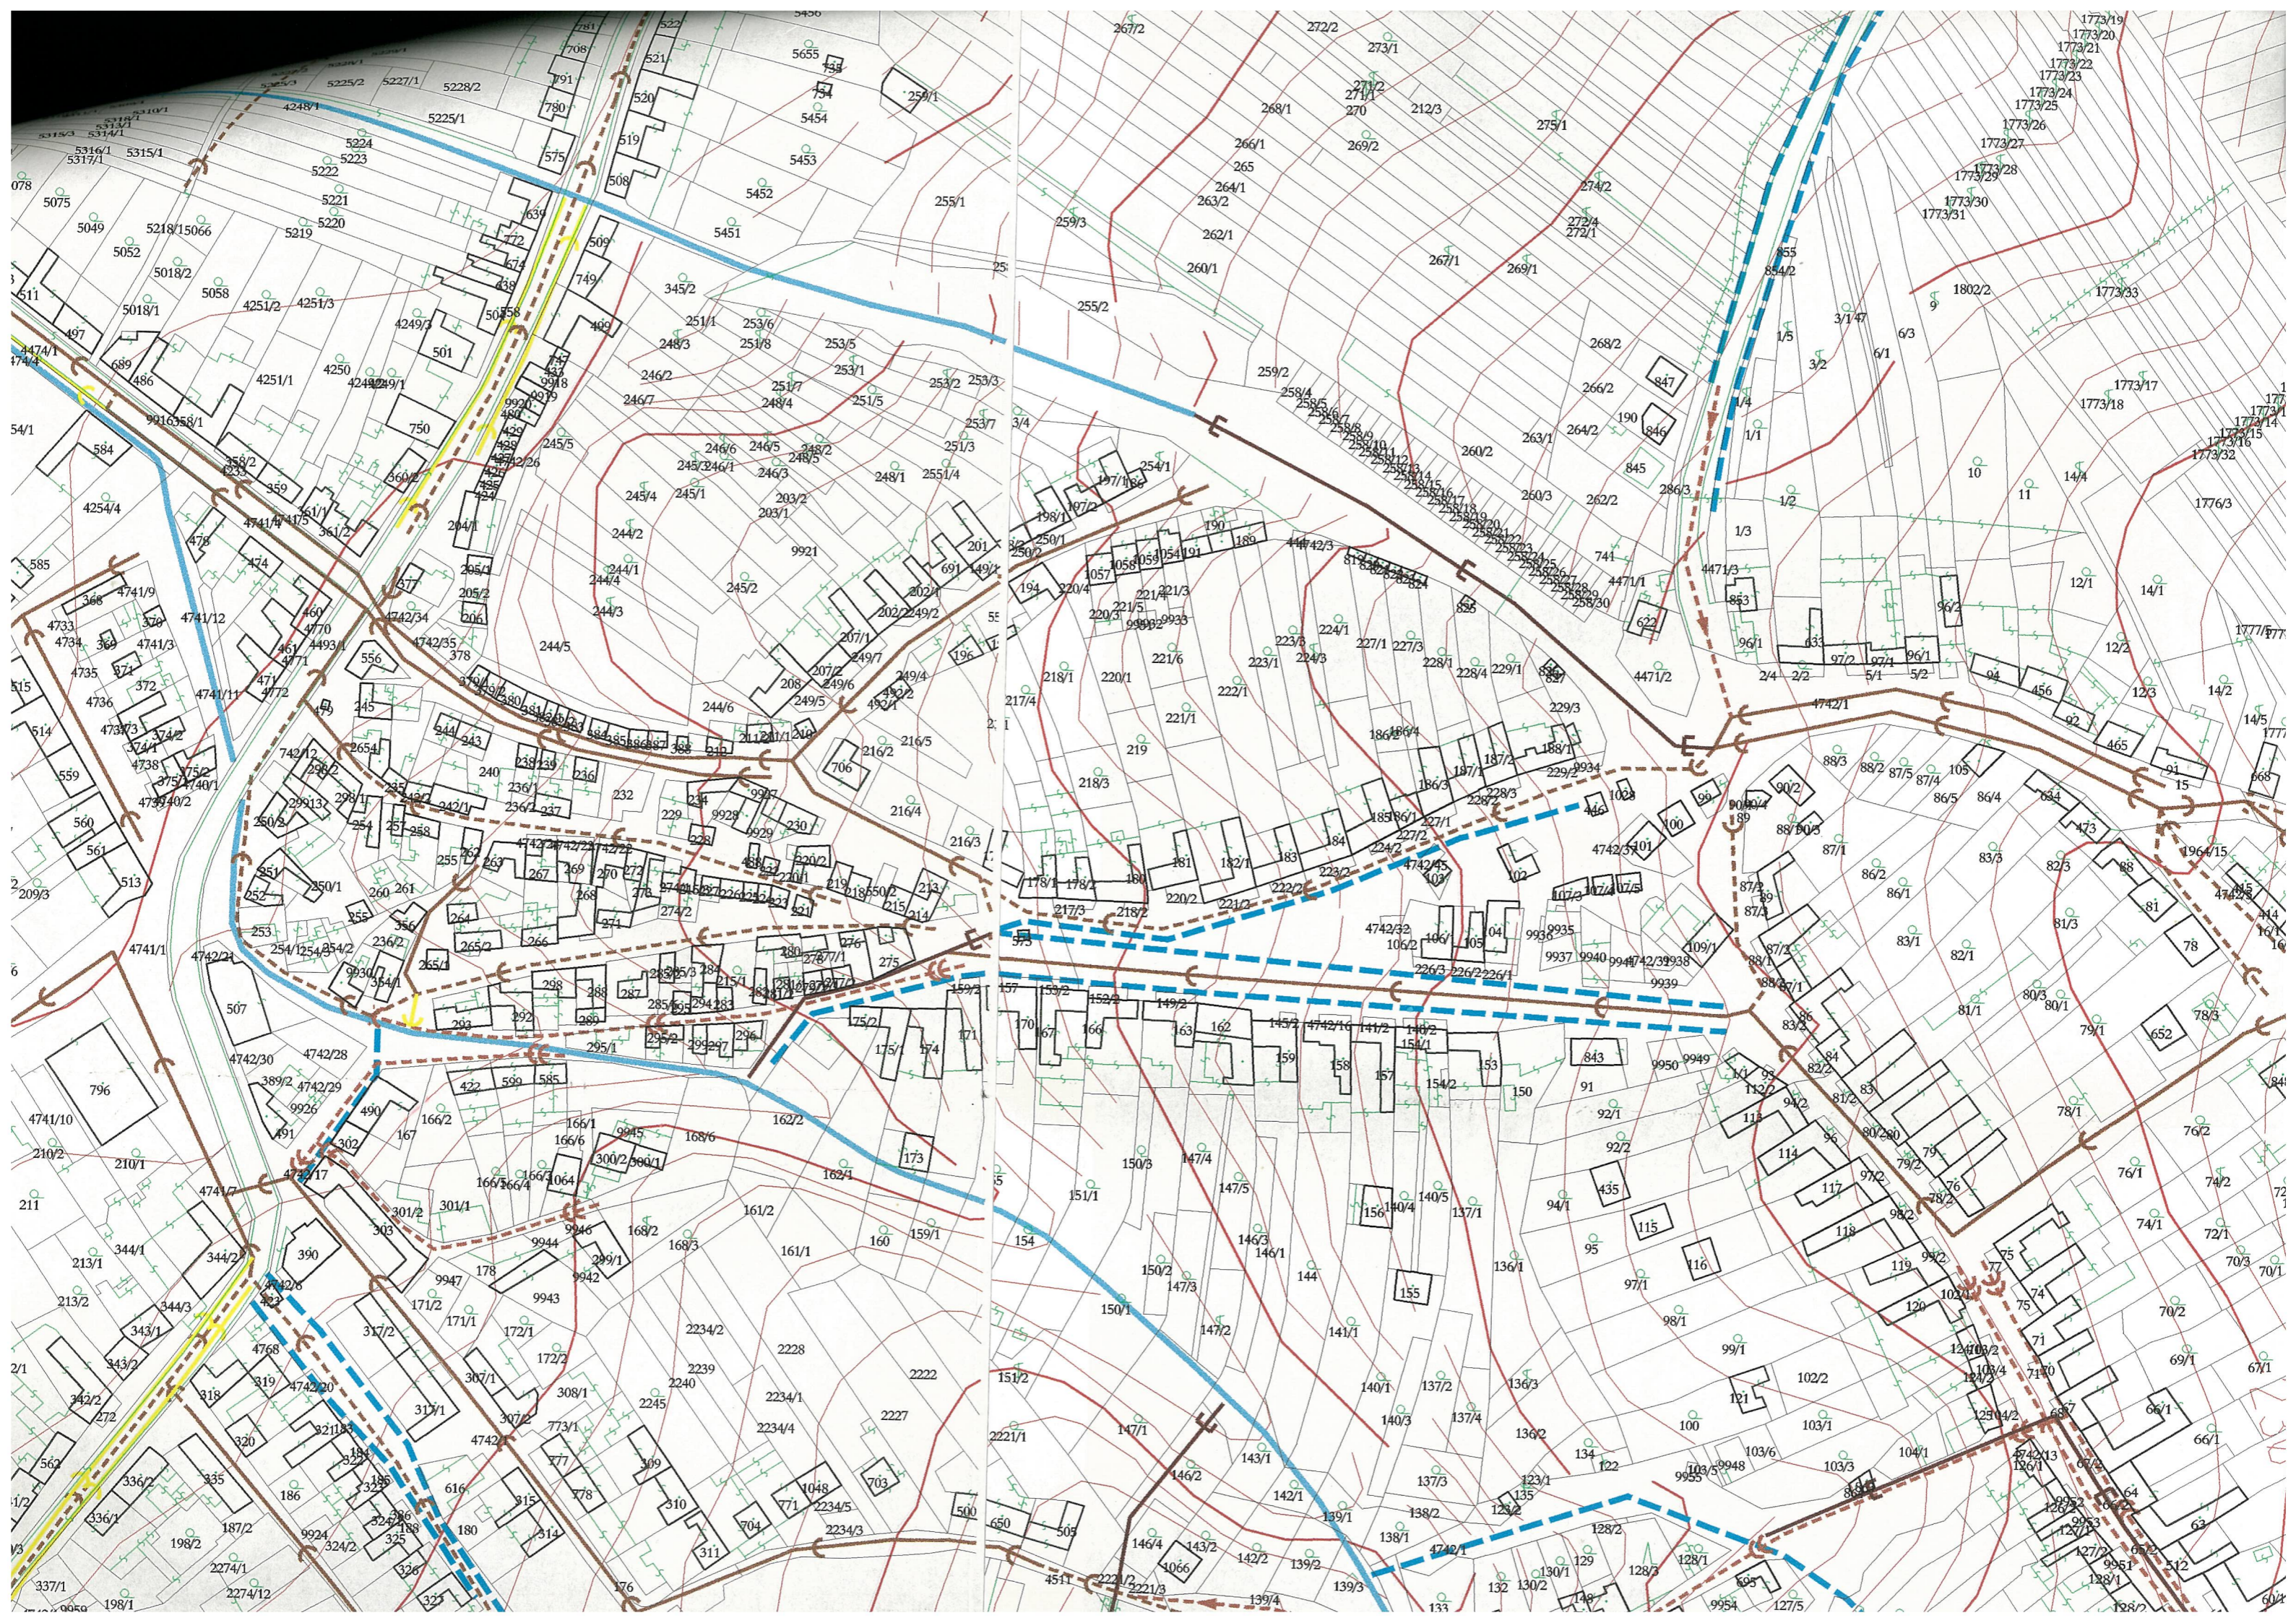

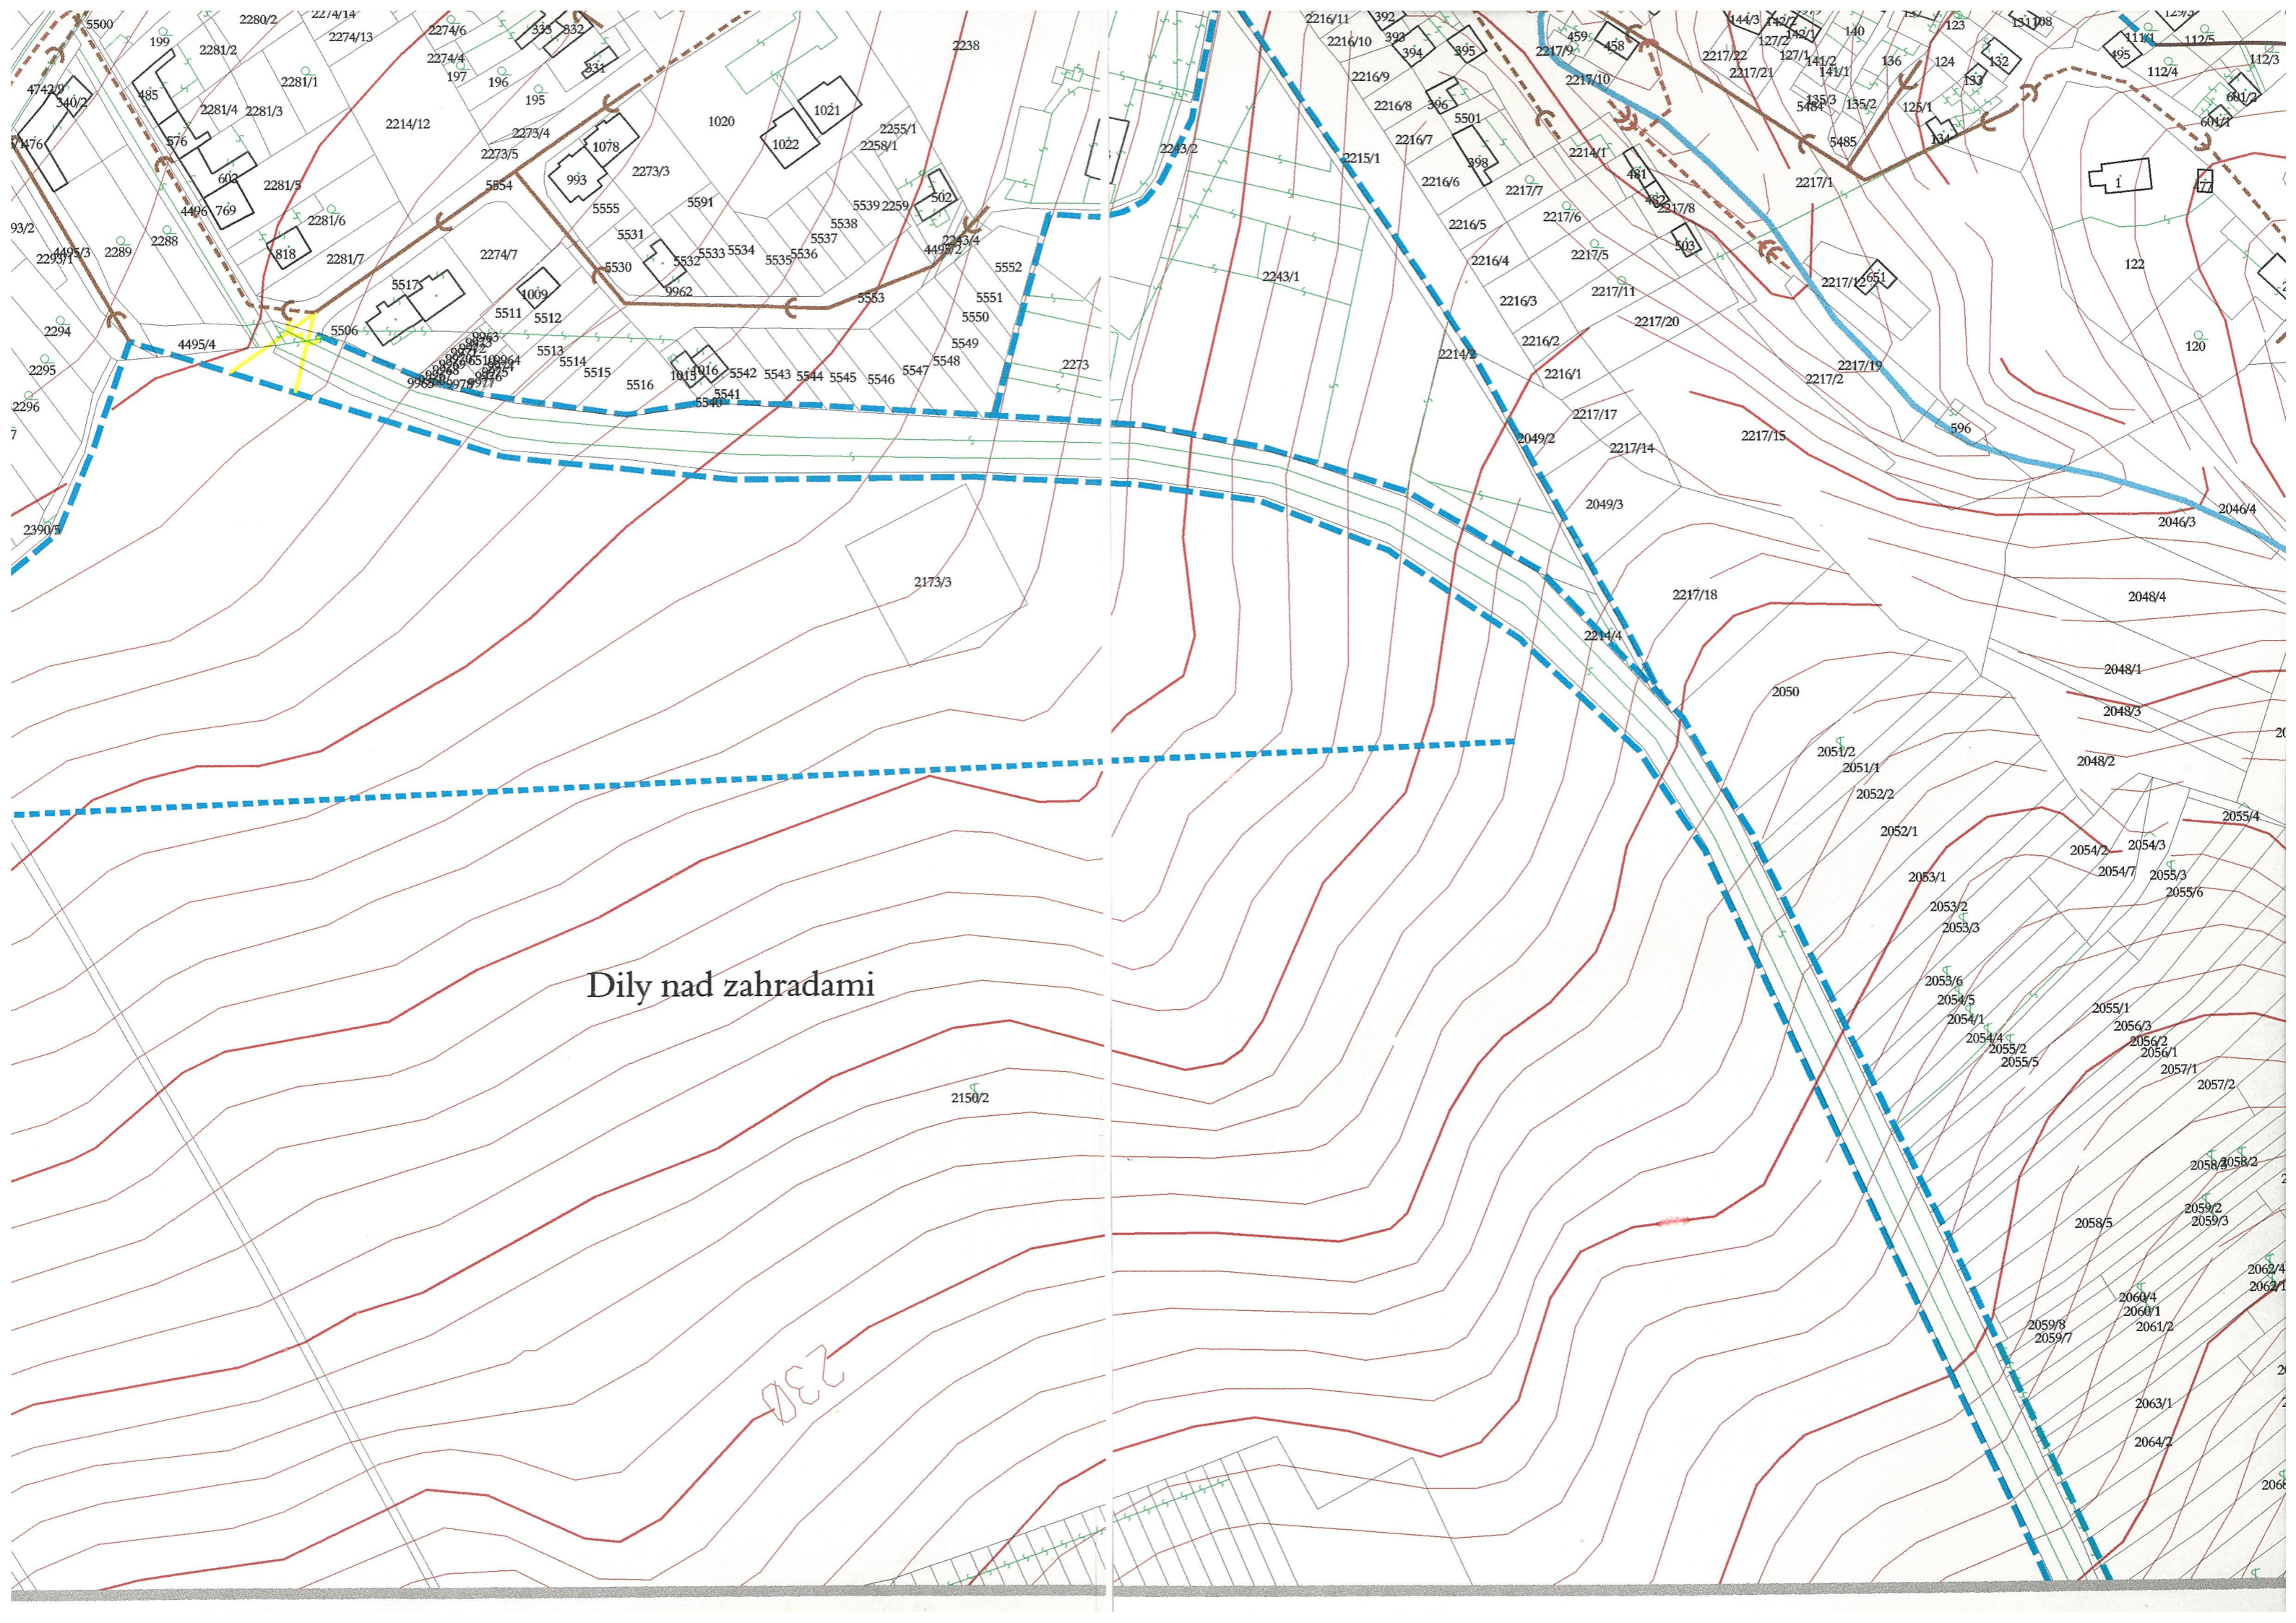


Dily nad zahradami

230

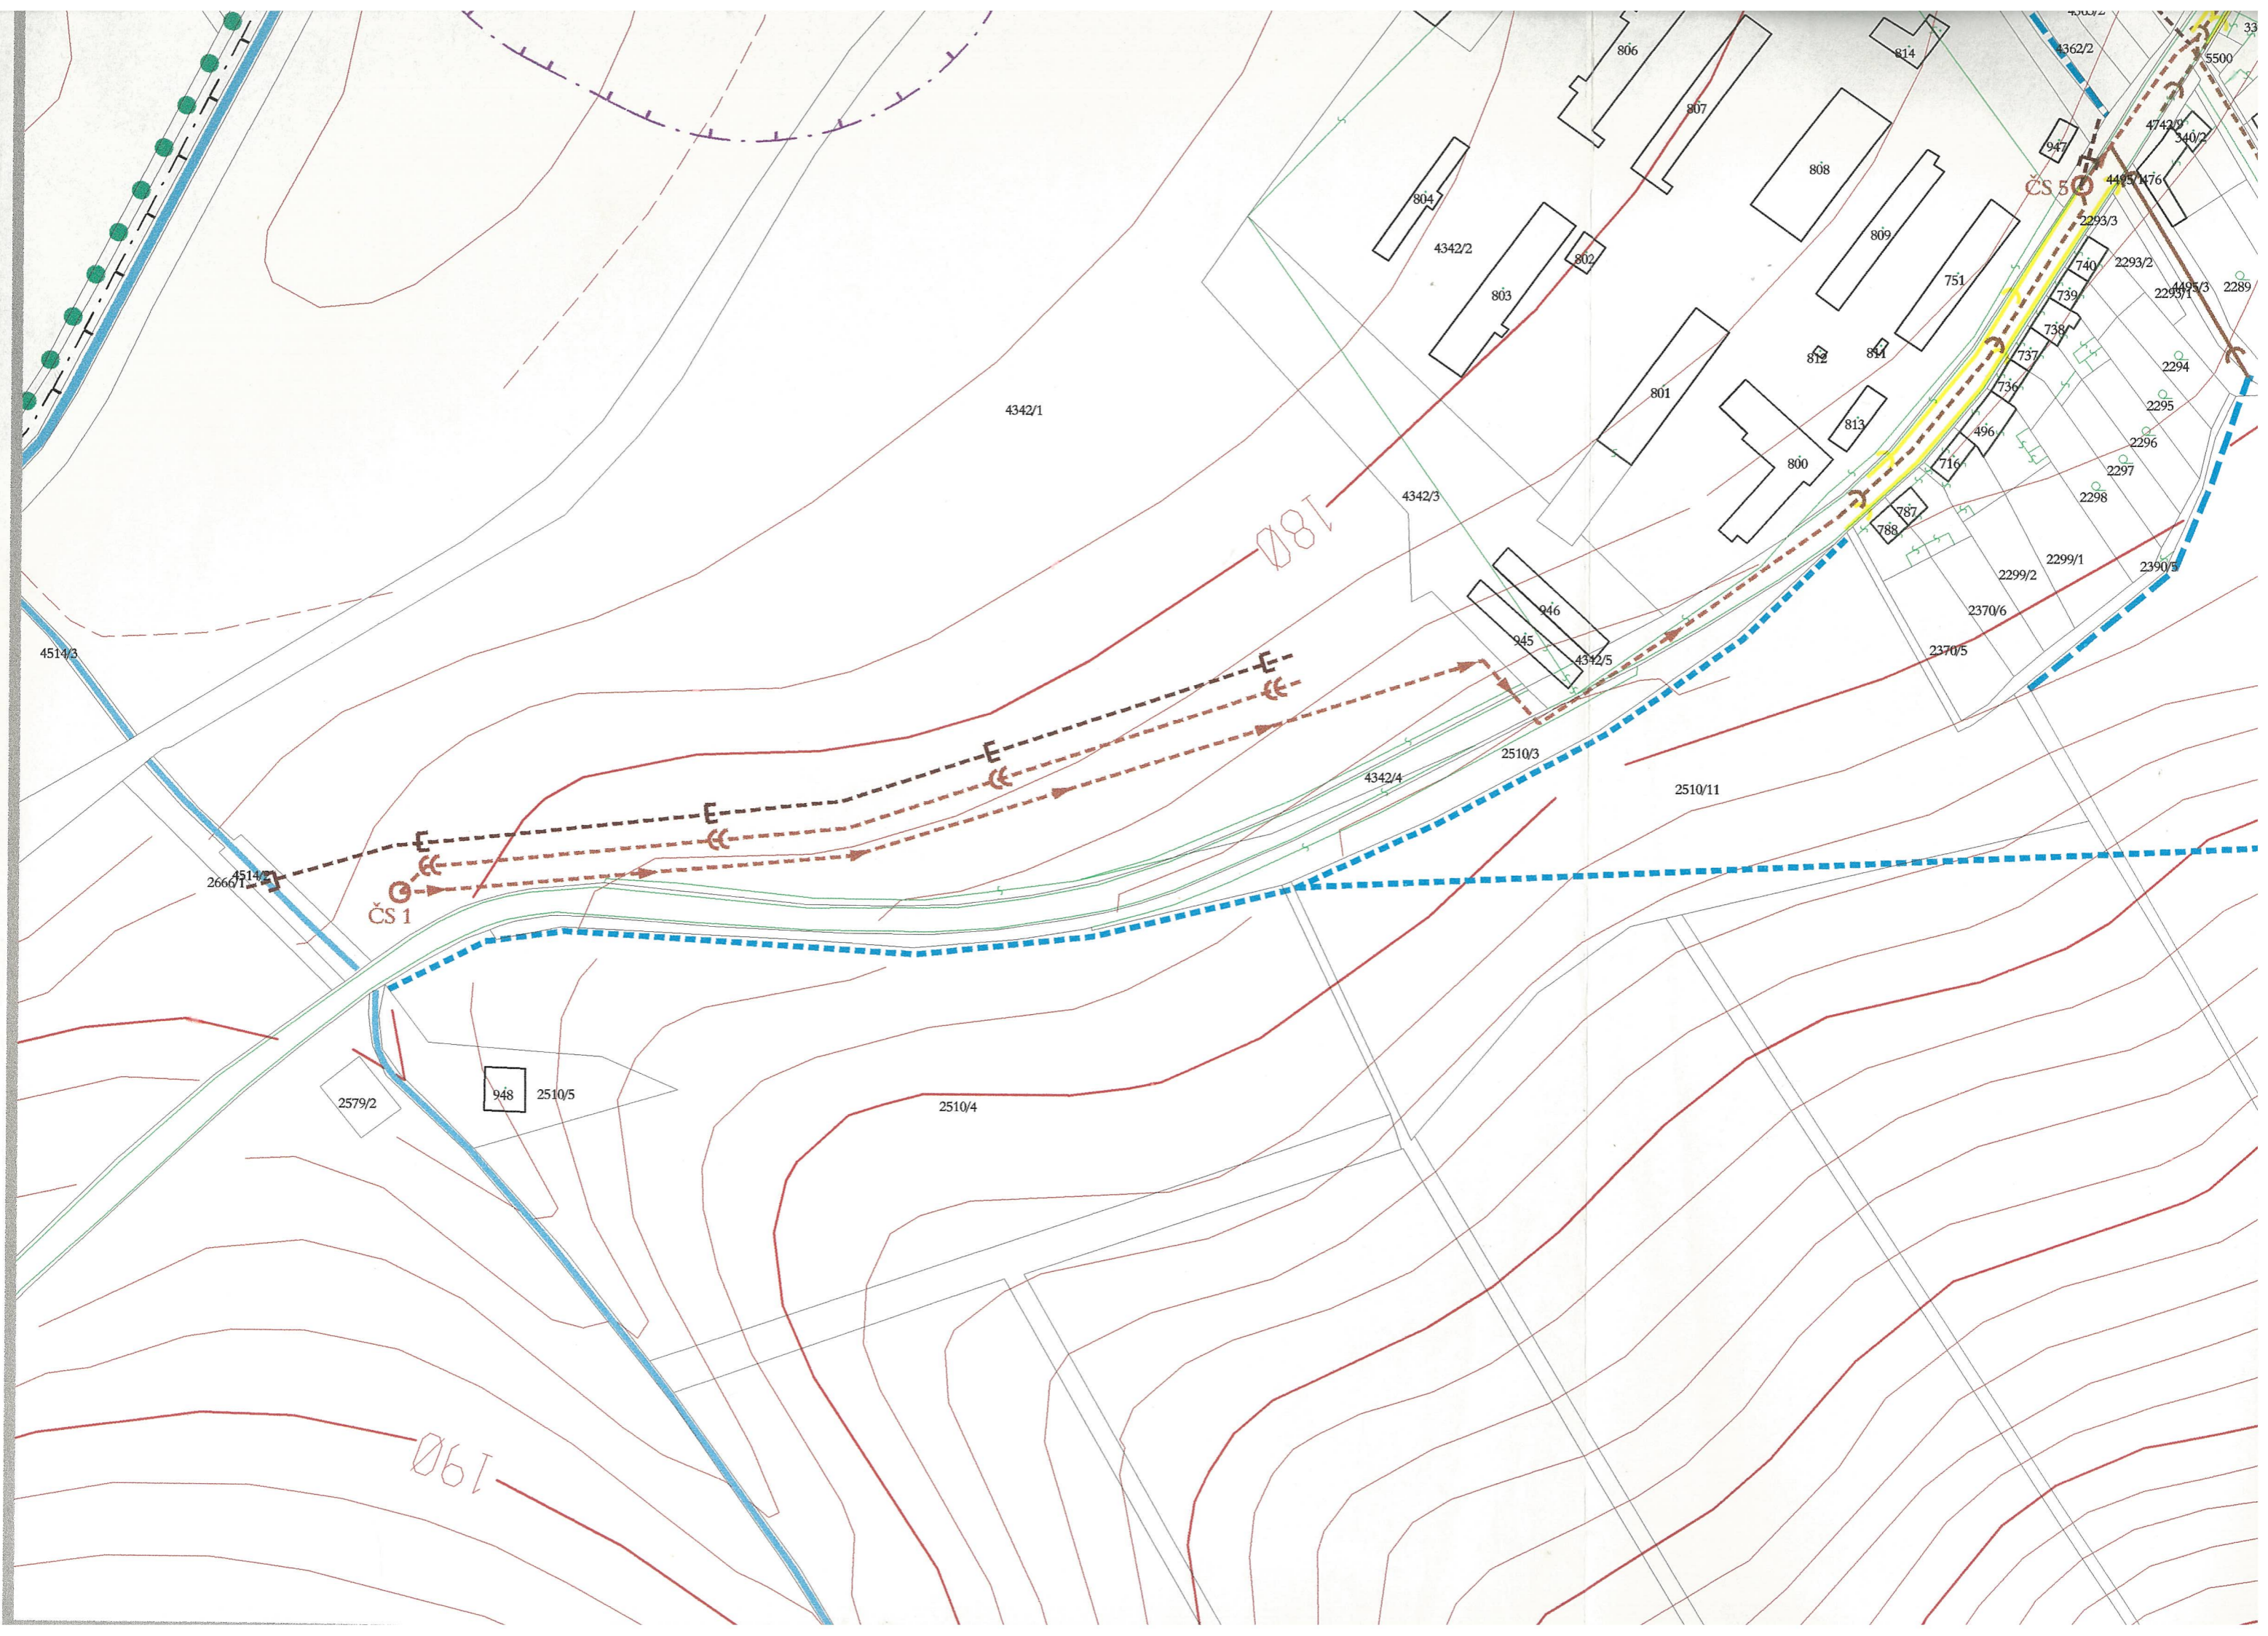





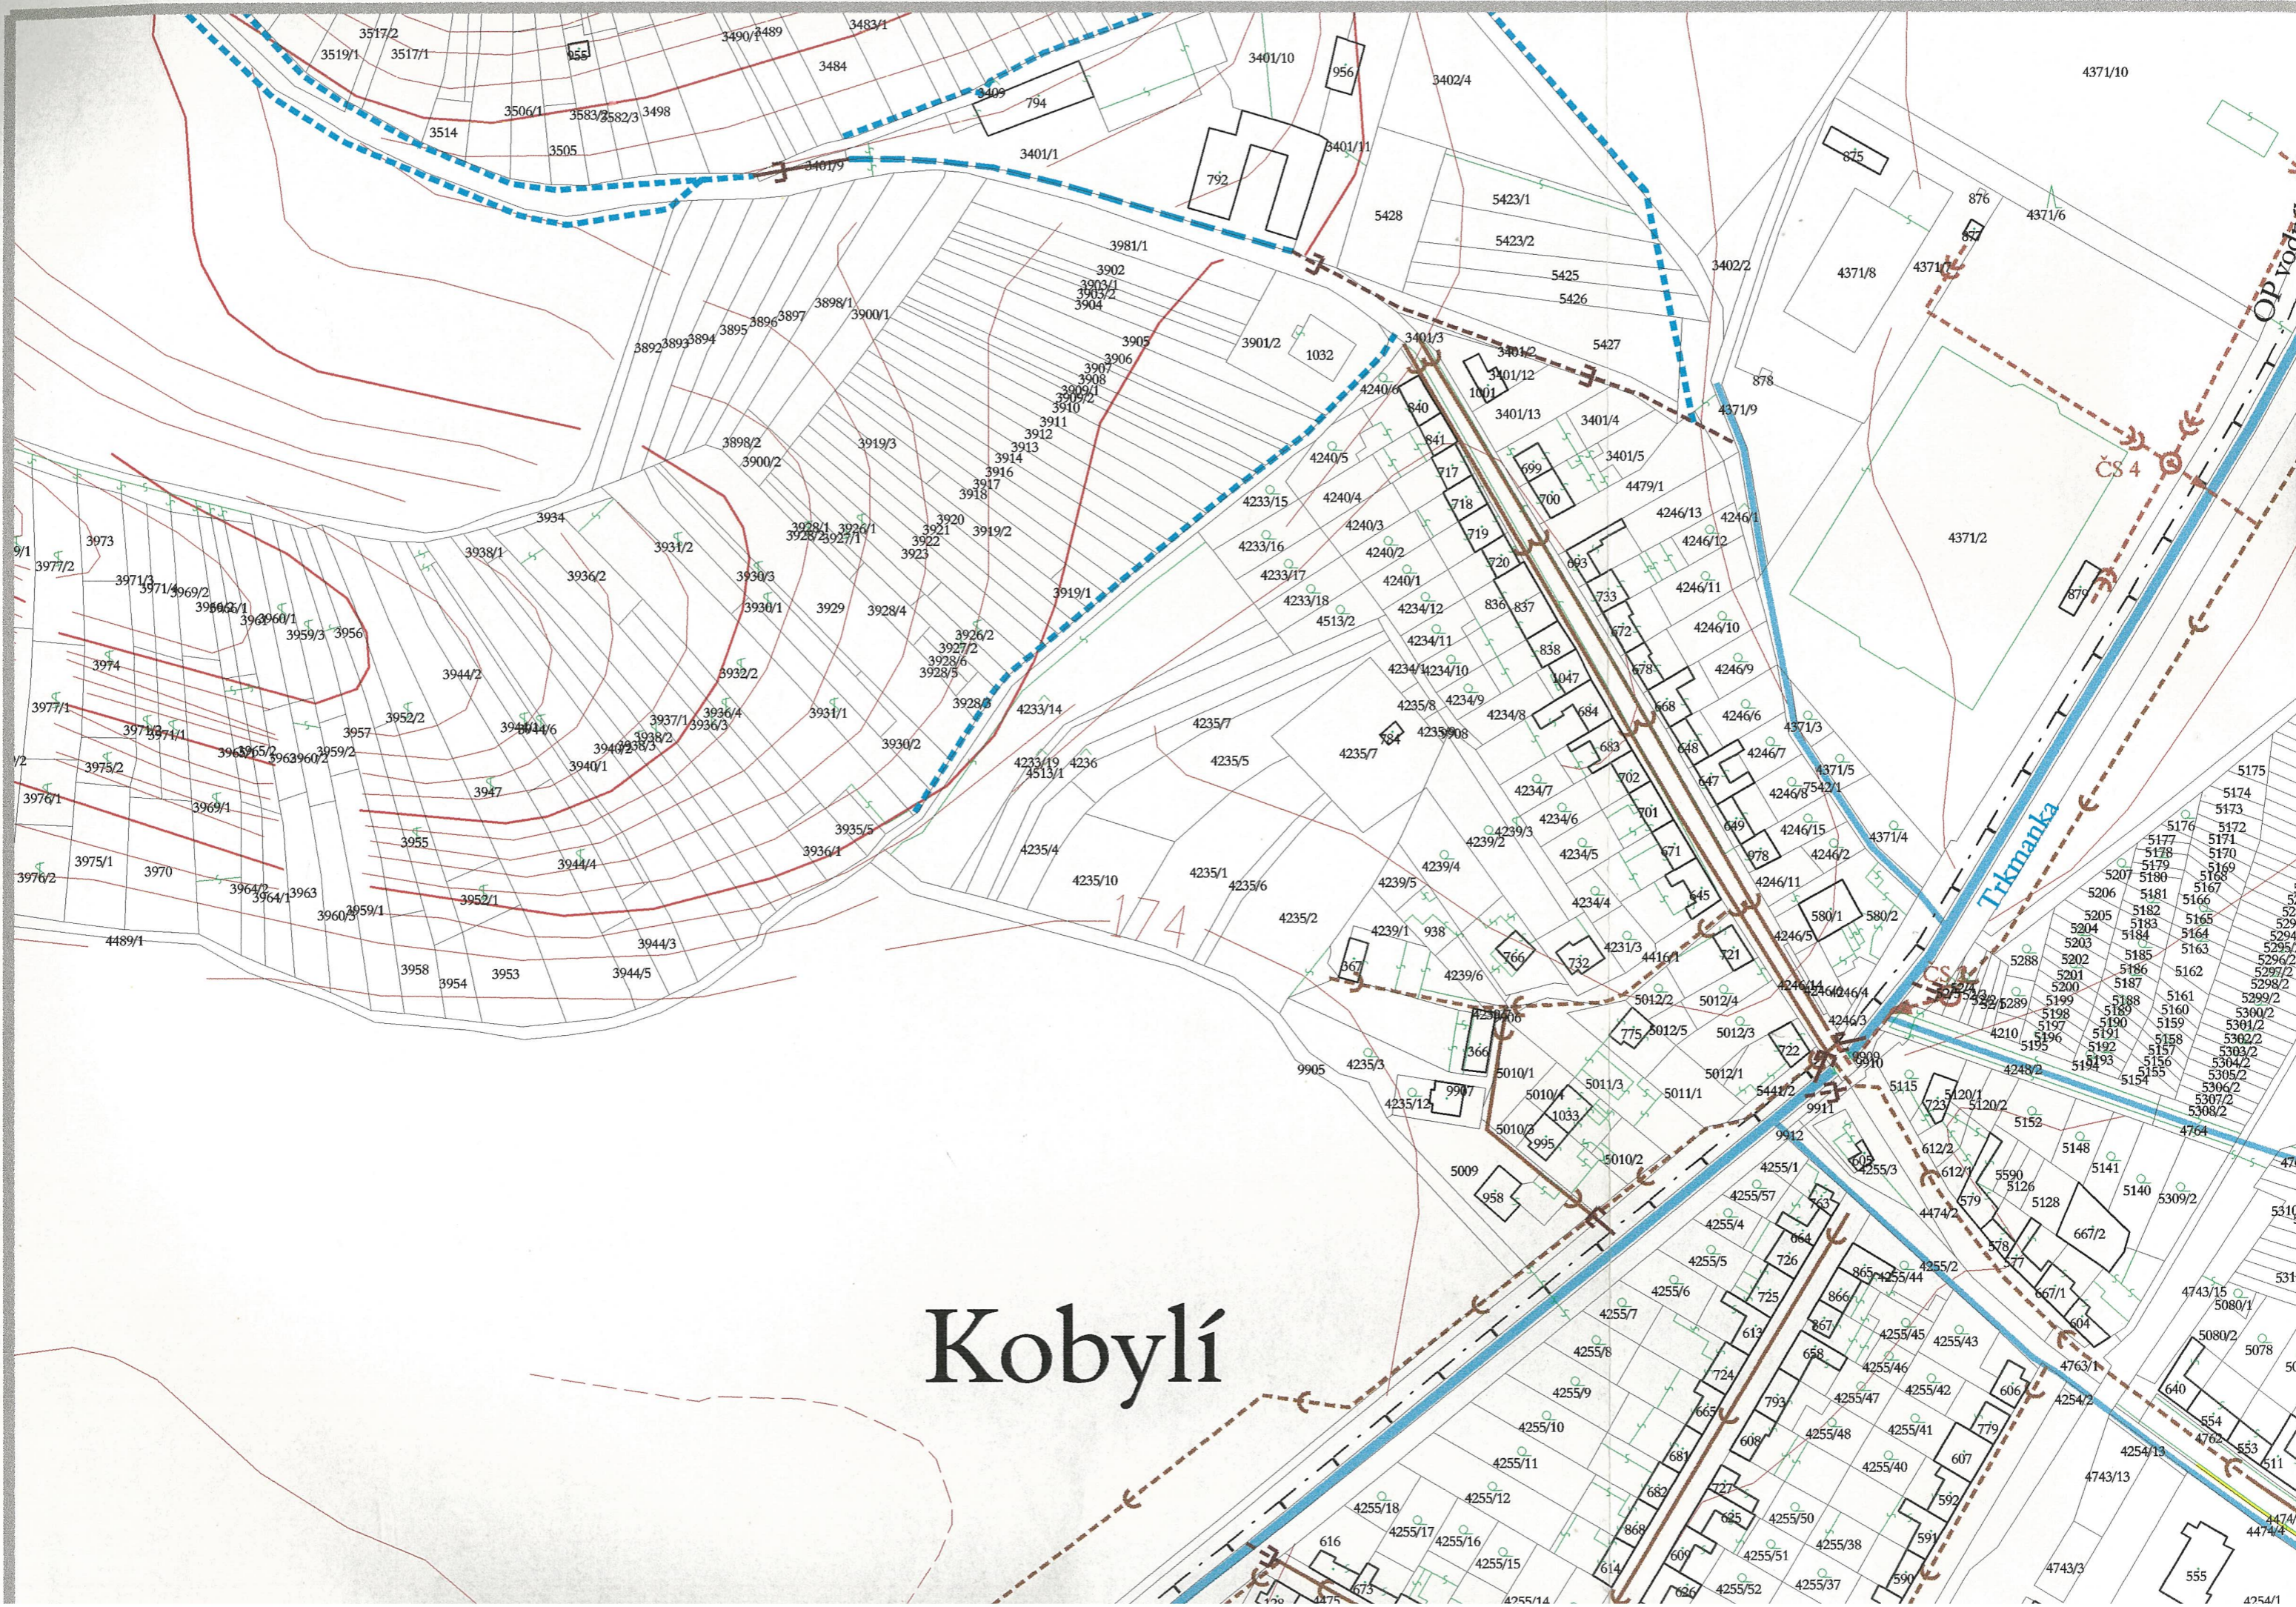

# Kobyly