

liniové prvky území, podkladu řešení

- hranice řešeného území
- stávající parcelace
- navrhovaná parcelace
- hrany, obruby

navrhované prvky technické infrastruktury


- trafostanice VN/NN
- lampa veřejného osvětlení
- domovní čerpací jímka (DČJ)
- uliční vpust
- stánek pro připojení el.en., plynu
- navrhovaná poloha kontejnerů tříděného odpadu

dopravní řešení

- vjezd do území, napojení na silniční síť
- vjezd na parcelu

stávající a navrhované sítě technické infrastruktury

- vodovodní řád
- splašková kanalizace gravitační
- splašková kanalizace tlaková
- dešťová kanalizace
- plynovod STL / NTL
- vedení el. NN / VN
- vedení sdělovacího kabelu
- vedení veřejného osvětlení
- odvodňovací žlab podél silnice II/421
- ochranné pásmo dopravní trasy

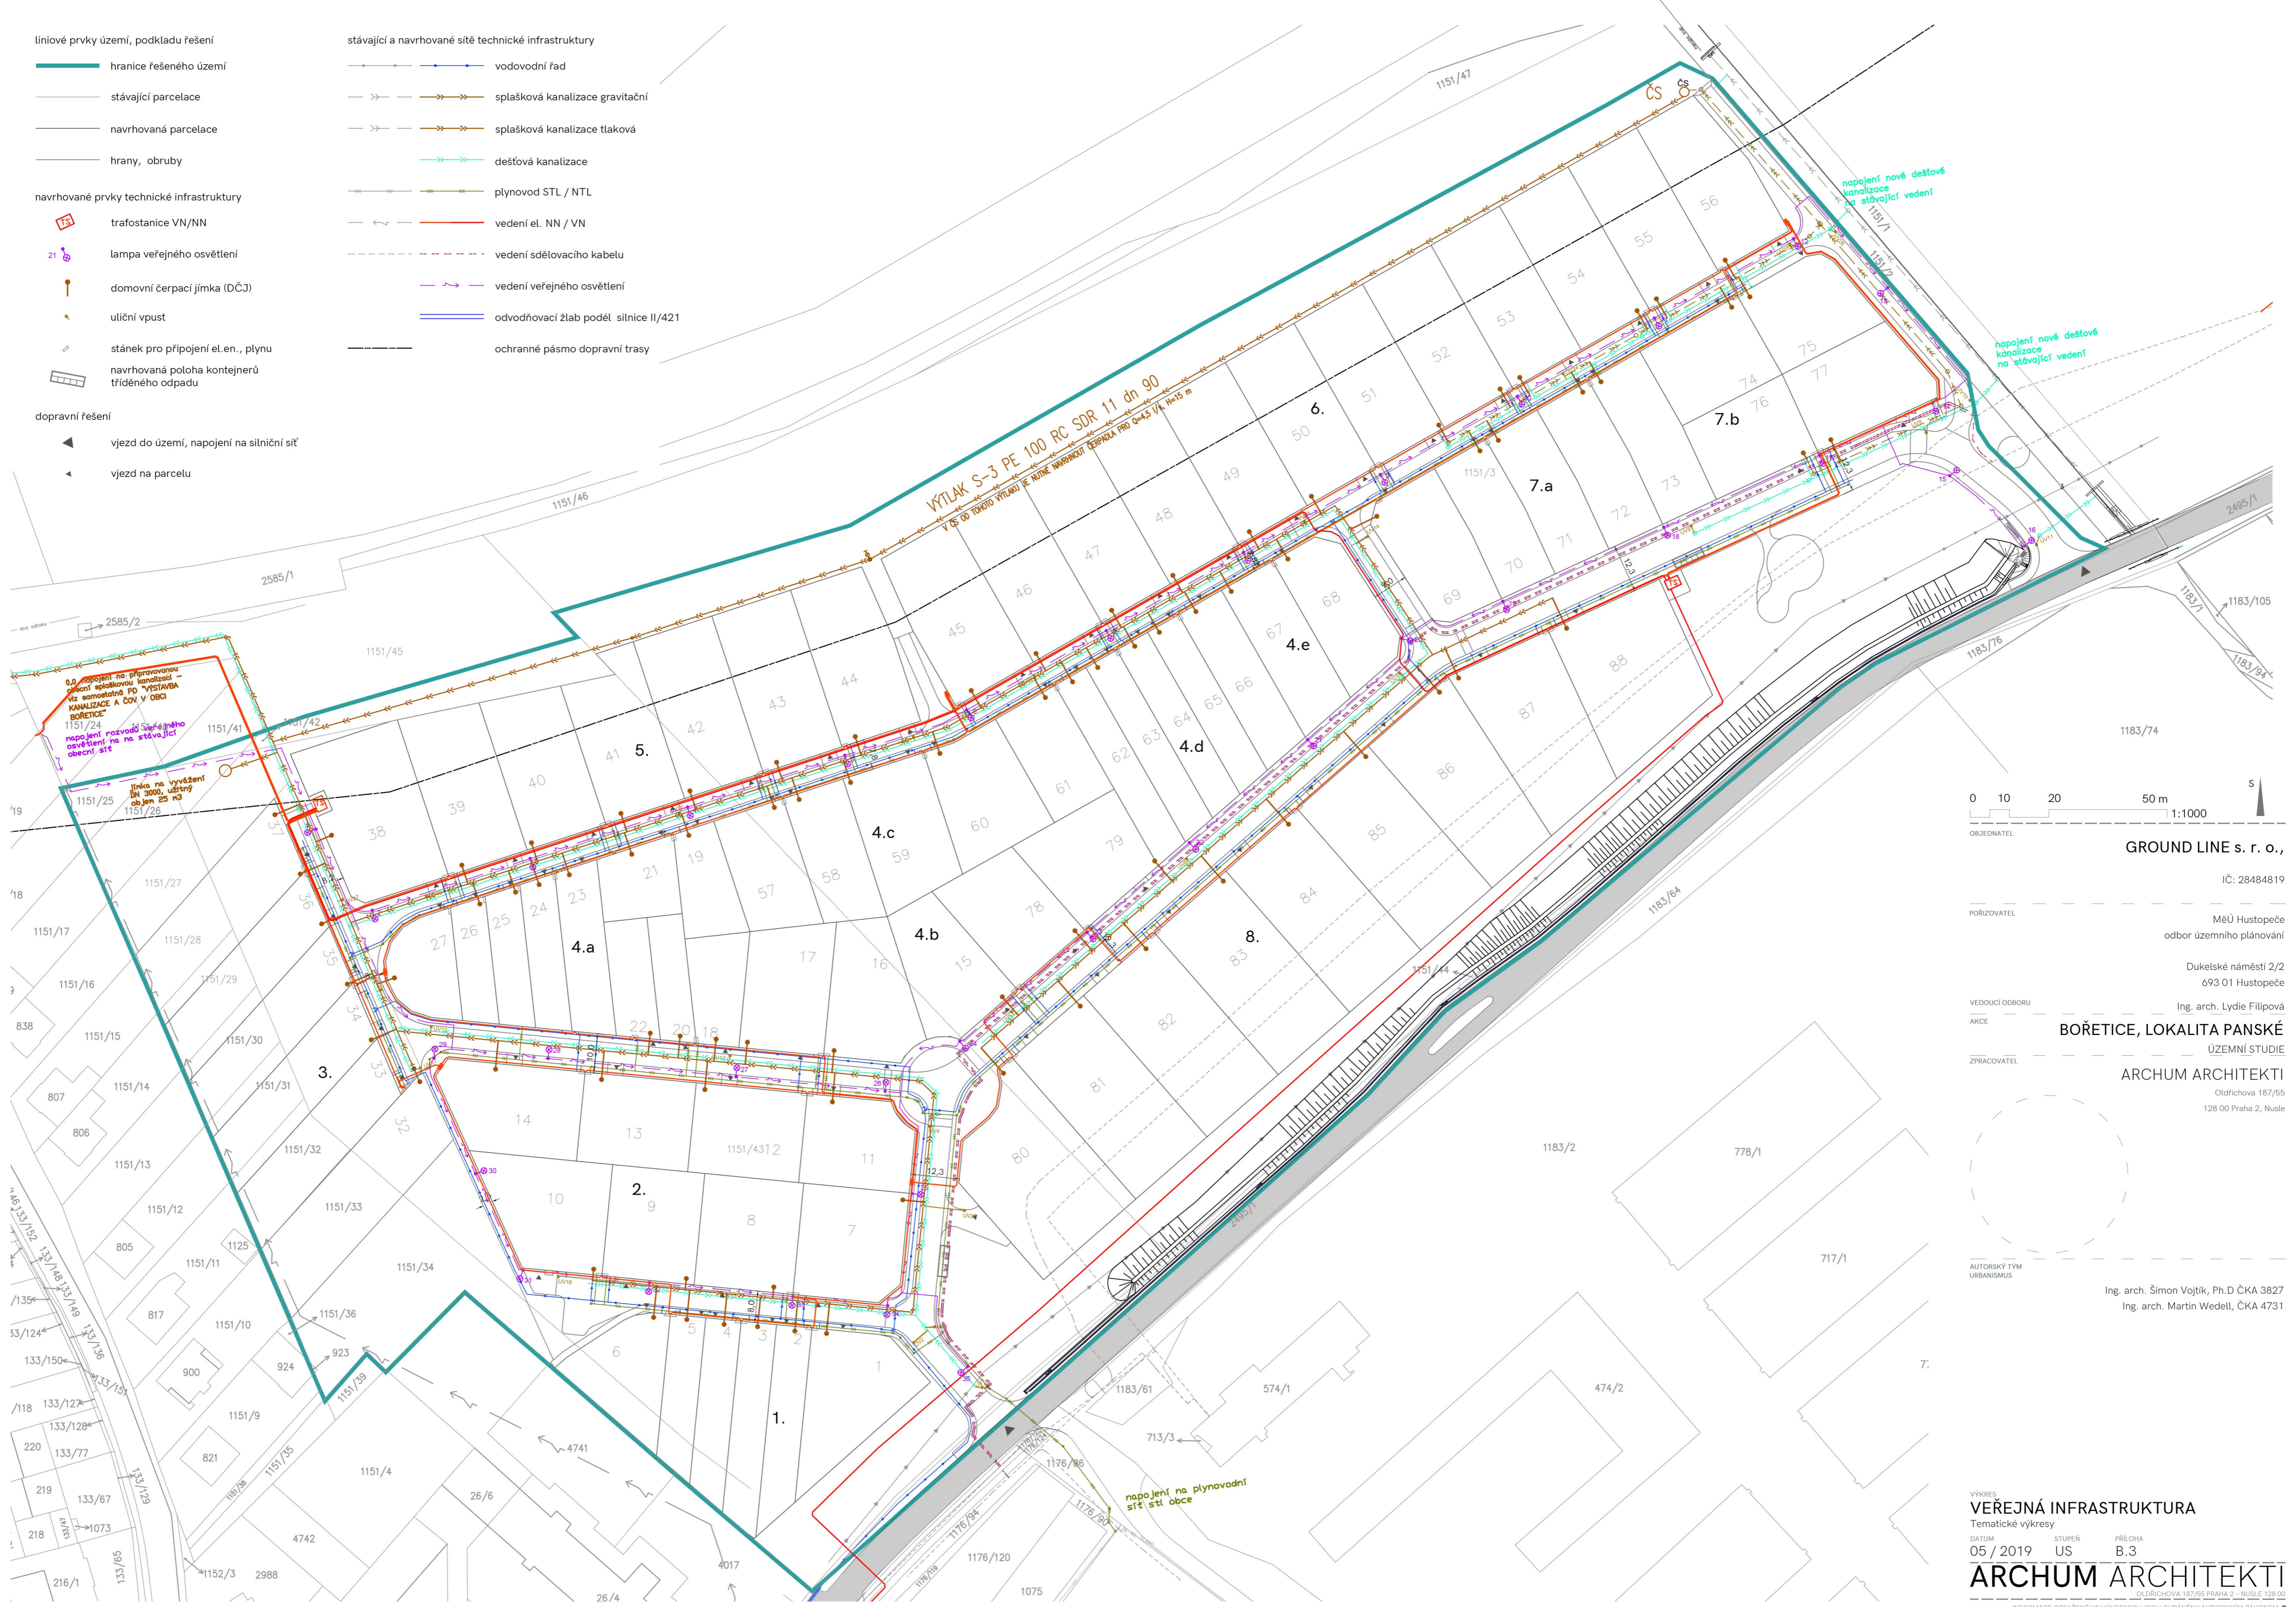


OBJEDNATEL: **GROUND LINE s. r. o.,**  
IČ: 28484819

PORÍZOVATEL: MěÚ Hustopeče  
odbor územního plánování  
Dukelské náměstí 2/2  
693 01 Hustopeče

VEDOUČÍ ODBORU: Ing. arch. Lydie Filipová

AKCE: **BOŘETICE, LOKALITA PANSKÉ**  
ÚZEMNÍ STUDIE

ZPRACOVATEL: **ARCHUM ARCHITEKTI**  
Oldřichova 187/55  
128 00 Praha 2, Nusle

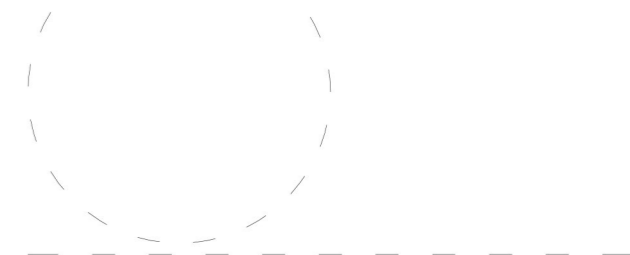

Ing. arch. Šimon Vojtík, Ph.D. ČKA 3827  
Ing. arch. Martin Wedell, ČKA 4731

VÝKRES: **VEŘEJNÁ INFRASTRUKTURA**  
Tematické výkresy  
DATUM: 05 / 2019 STUPEŇ: US PŘÍLOHA: B.3  
**ARCHUM ARCHITEKTI**  
Oldřichova 187/55 PRAHA 2 - NUSLE 128 00  
INFORMACE OBSAŽENÉ VE VÝKRESECH JSOU CHRÁNĚNY AUTORSKÝM ZÁKONEM ©