
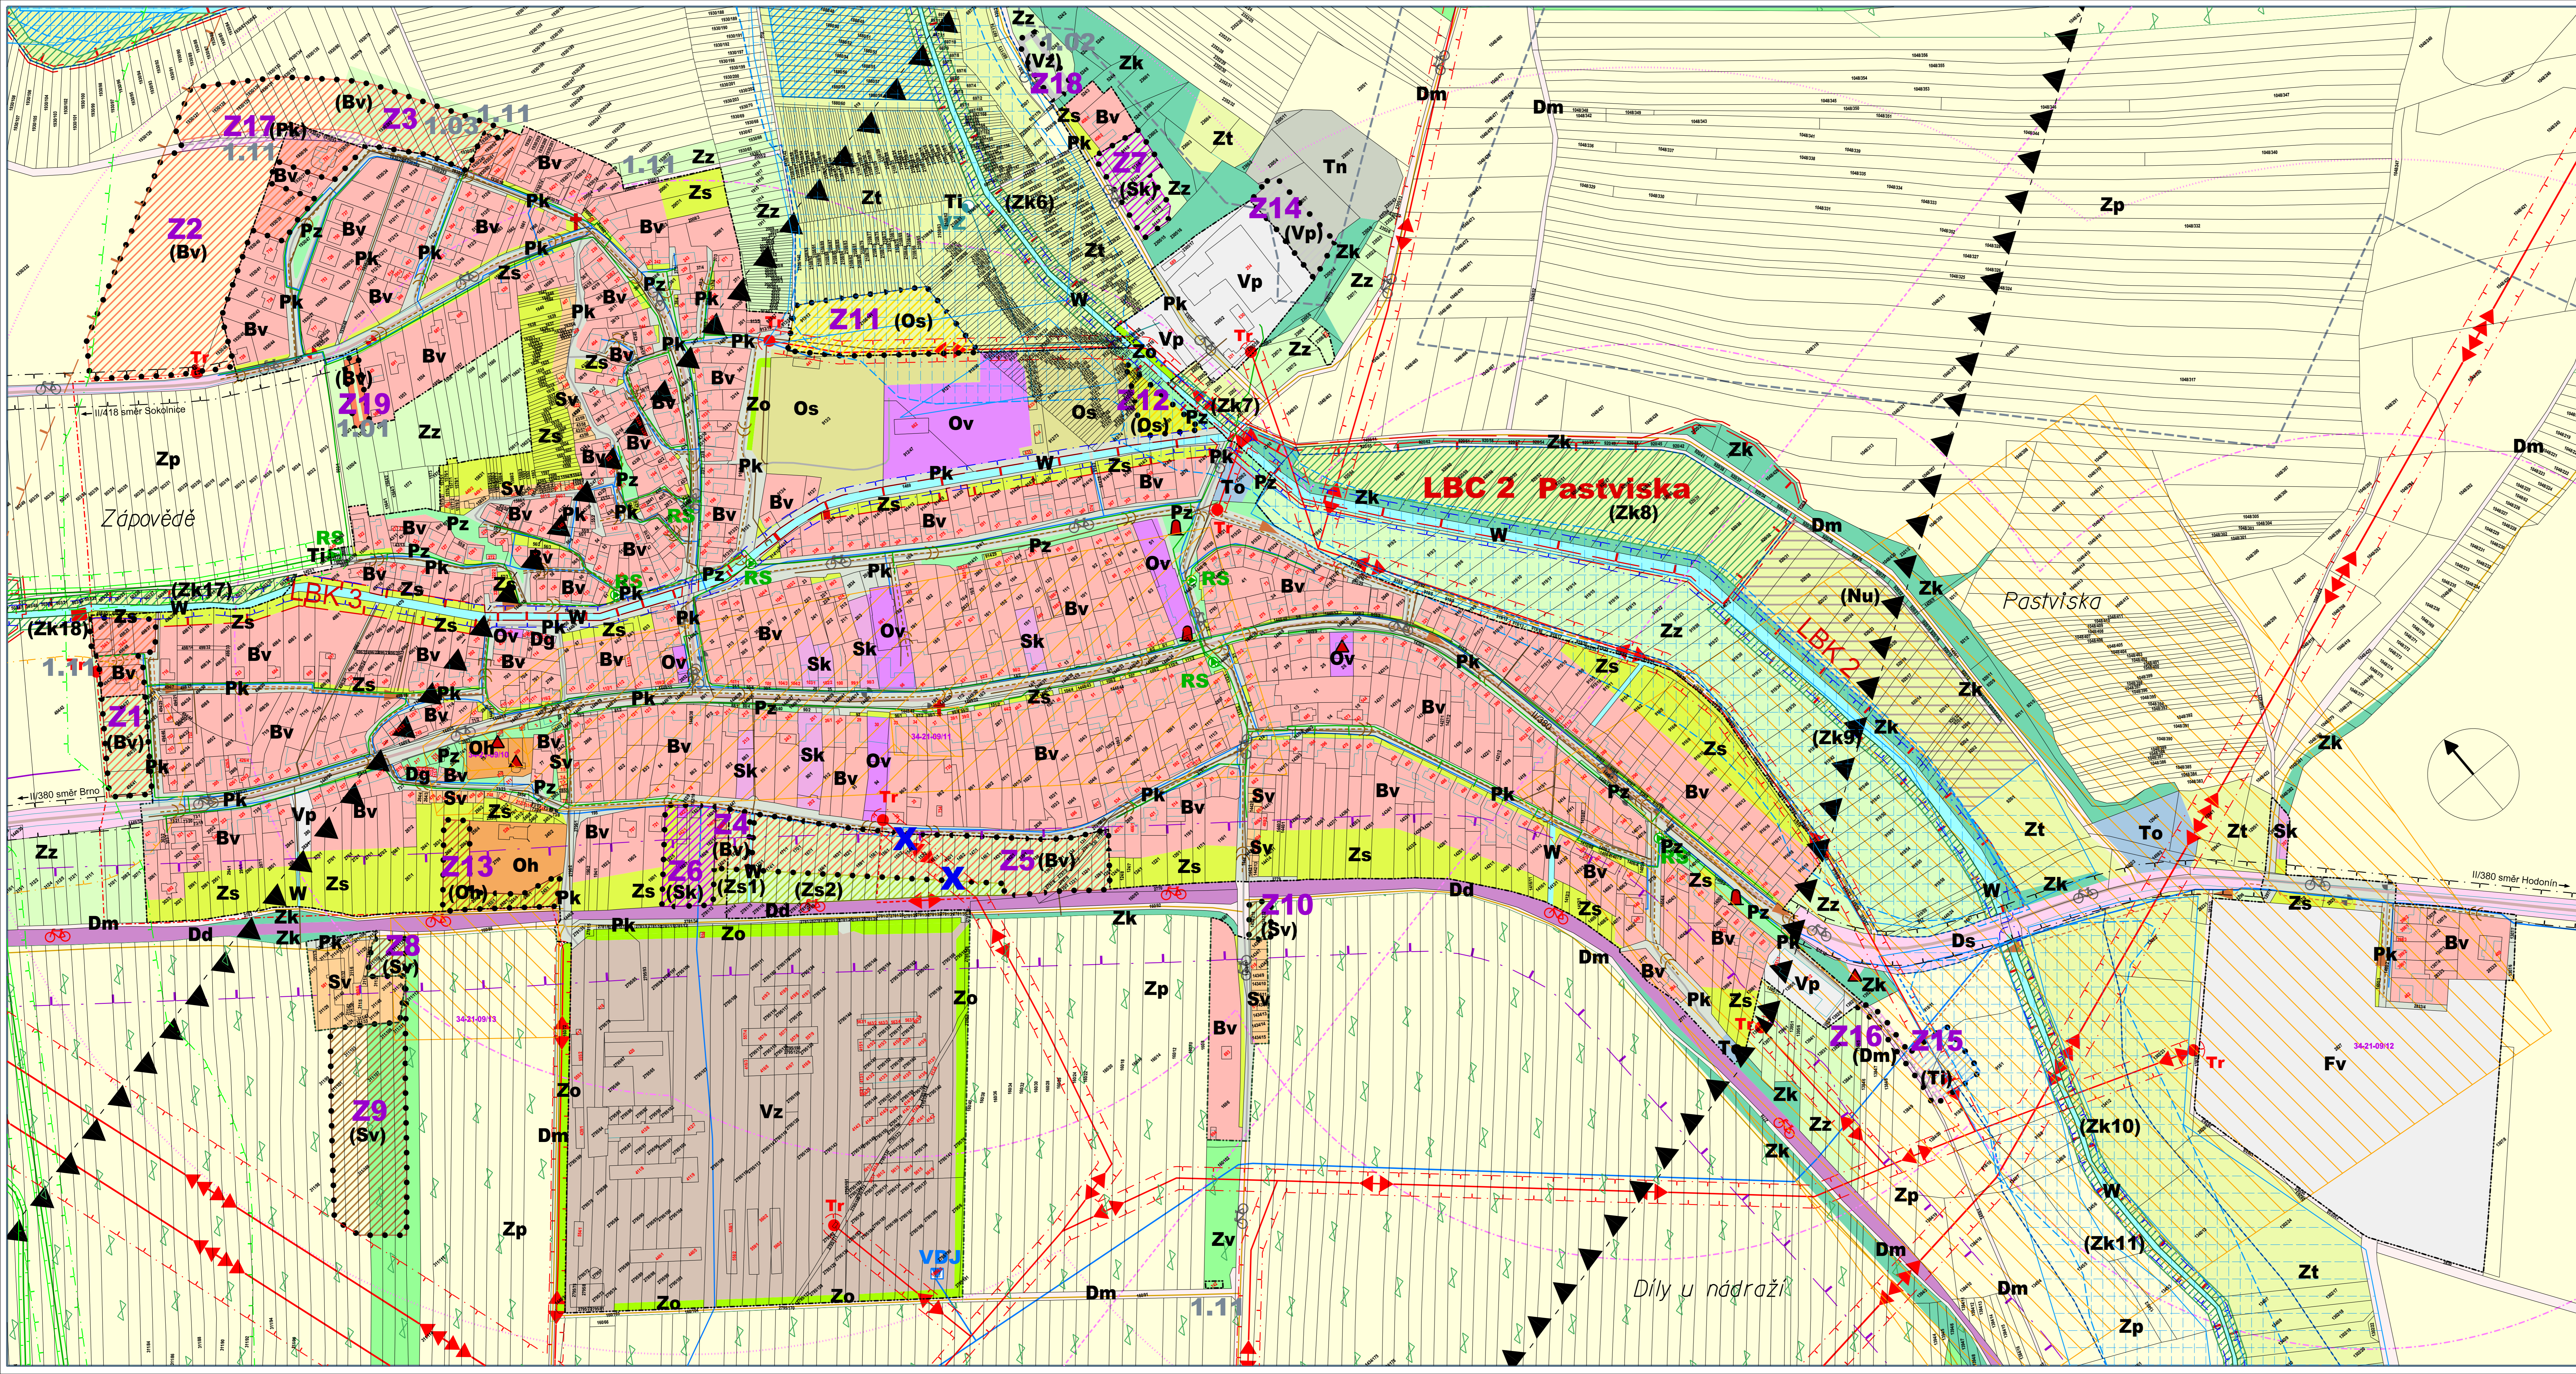


# KRUMVÍŘ

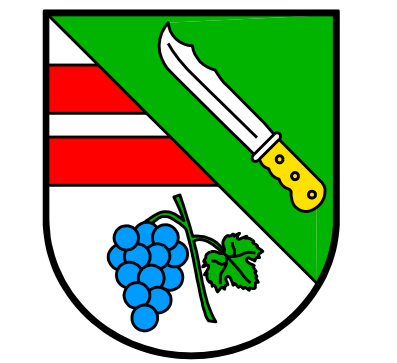

**ZÁKLADNÍ ČLENĚNÍ ÚZEMÍ**  
 hranice zastavěného území k 13.1.2019  
 hranice zastavěných ploch zastavěné plochy Z1-19

**PLOCHY S ROZDÍLNÝM ZPŮSOBEM VYUŽITÍM**

| stávající | plachy (návrh) | plachy (návrh) ÚP změna č.1 | popis  |
|-----------|----------------|-----------------------------|--|
| Bv        | (Bv)           | (Bv)                        | plachy bydlení - venkovské                           |
| Sk        | (Sk)           | (Sk)                        | plachy smíšené obytné - komerční                     |
| Sv        | (Sv)           | (Sv)                        | plachy smíšené obytné - vlnafské                     |
| Ov        | (Ov)           | (Ov)                        | plachy občanského vybavení - veřejné                 |
| Os        | (Os)           | (Os)                        | plachy občanského vybavení - sportovní               |
| Oh        | (Oh)           | (Oh)                        | plachy občanského vybavení - hřbitovy a kostely      |
| Vp        | (Vp)           | (Vp)                        | plachy výroby a skladování - průmysl a řemesla       |
| Vz        | (Vz)           | (Vz)                        | plachy výroby a skladování - zemědělství a řemesla   |
| Fv        | (Fv)           | (Fv)                        | plachy fotovoltaické elektrárny                      |
| Tn        | (Tn)           | (Tn)                        | plachy těžby nerostů                                 |
| Ti        | (Ti)           | (Ti)                        | plachy technické infrastruktury - inženýrské         |
| To        | (To)           | (To)                        | plachy technické infrastruktury - nakládání s odpady |
| Ds        | (Ds)           | (Ds)                        | plachy dopravní infrastruktury - silniční            |
| Dm        | (Dm)           | (Dm)                        | plachy dopravní infrastruktury - místní              |
| Dd        | (Dd)           | (Dd)                        | plachy dopravní infrastruktury - drážní těleso       |
| Dg        | (Dg)           | (Dg)                        | plachy dopravní infrastruktury - garáže              |
| Pk        | (Pk)           | (Pk)                        | plachy veřejných prostranství - komunikace           |
| Pz        | (Pz)           | (Pz)                        | plachy veřejných prostranství - veřejné zeleně       |
| Zs        | (Zs)           | (Zs)                        | plachy zeleně sídelních zahrad                       |
| Zo        | (Zo)           | (Zo)                        | plachy zeleně ochranné                               |
| Zk        | (Zk)           | (Zk)                        | plachy zeleně krajinné                               |
| Zz        | (Zz)           | (Zz)                        | plachy zemědělské - záhumenní                        |
| Zl        | (Zl)           | (Zl)                        | plachy zemědělské - polní                            |
| Zp        | (Zp)           | (Zp)                        | plachy zemědělské - zatrávněné                       |
| Zv        | (Zv)           | (Zv)                        | plachy zemědělské - vinice a sady                    |
| Ls        | (Ls)           | (Ls)                        | plachy lesní   |
| W         | (W)            | (W)                         | plachy vodní a vodo hospodářské                      |
| Np        | (Np)           | (Np)                        | plachy přírodní                                      |
| Nu        | (Nu)           | (Nu)                        | plachy smíšené nezastavěného území - úložiště        |

**LIMITY VYUŽITÍ ÚZEMÍ**  
 Kulturní limity  
 kulturní památka  
 válečné hroby a pietní místa  
 ostatní památky místního významu  
 území s archeologickými nálezky I. kategorie  
 území s archeologickými nálezky II. kategorie  
 označení území s archeologickými nálezky

**přírodní limity**  
 údolní níva Spáleného potoka a Trkmanky  
 registrované viniční tratě I. kategorie  
 významný vyhlídkový bod

**technické limity**  
 záplavové území Q<sub>100</sub>  
 hranice od břehové čáry vodního toku podle vodního zákona  
 meliorace - umělé odvodněná území  
 ochranné pásmo dráhy  
 ochranné pásmo silnice II. třídy  
 docházkové vzdálenosti zastávek - 5 min. / 8 min.  
 ochranné pásmo venkovního elektrického vedení VVN a VN  
 ochranné pásmo produktovodu  
 ochranné a bezpečnostní pásmo plynovodu  
 koridor RR směru Ministerstva obrany ČR

**přírodní zdroje**  
 výhradní ložisko chladičské suroviny  
 chráněné ložiskové území ropy a zemního plynu  
 dobývací prostor ropy a zemního plynu  
 sešuvné území - potenciační  
 těžební vrt zemního plynu

**ÚZEMNÍ SYSTÉM EKOLOGICKÉ STABILITY**  
 lokální biocentra LBC 1-5  
 lokální biokoridory LBK 1-6

**KONCEPCE DOPRAVNÍ INFRASTRUKTURY**  
 stav návrh  
 silnice II. třídy  
 místní komunikace  
 účelové komunikace  
 zastávky autobusové dopravy  
 trasy cyklistické dopravy

**KONCEPCE TECHNICKÉ INFRASTRUKTURY**  
 elektrické venkovní vedení 400 kV a 110 kV  
 elektrické venkovní vedení 22 kV  
 elektrické venkovní vedení 22 kV ke zrušení  
 kabelové elektrické vedení 22 kV  
 trafostanice 220,4 kV  
 vysokotlaký plynovod  
 středotlaký plynovod  
 nízkotlaký plynovod  
 regulační stanice plynu (VTL/STL)  
 regulační stanice plynu (STL/NL)  
 katodová ochrana produktovodu  
 zabezpečovací kabely  
 skupinový pitný vodovod - hlavní řad  
 skupinový pitný vodovod - zásobovací řady  
 vodojem  
 čerpací stanice vodovodu  
 místní účelový vodovod  
 místní vodní zdroj  
 kanalizace splašková gravitační  
 kanalizace splašková tlaková  
 dešťová kanalizace

**OSTATNÍ INFORMACE**  
 parcelní hranice katastrální mapy  
 sloučené parcelní hranice KM  
 označení dílčích změn územního plánu

**POZNÁMKY**  
 1) Jedná se o výřez výkresu č. 4, proto některé plochy a jevy uvedené v legendě nejsou zobrazeny.  
 2) Platí poznámky uvedené na koordinacním výkresu č. 4 zpracovaném v rozsahu celého řešeného území.