


k.ú. HORNÍ BOJANOVICE

ÚZEMNÍ PLÁN VELKÉ PAVLOVICE

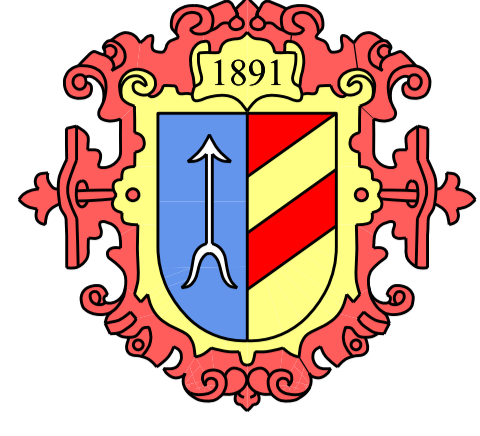

k.ú. NĚMČIČKY U HUSTOPEČÍ

k.ú. STAROVIČKY

k.ú. ZAJEČÍ

k.ú. RAKVICE

k.ú. RAKVICE

ZÁSOBOVÁNÍ VODOU

stav	návrh	popis
		vodovodní přívaděže
		vodovodní přívaděže - rušená trasa
		vodovodní zásobovací řady I.ř.ř.ř. písmo
		vodovodní zásobovací řady II.ř.ř.ř. písmo
		privátní vodovod
		hranice tlakových pásem HTP/DTP
		vodojem
		ATS - automatická stanice vodovodu
		hydranty
		armatury
		šachty
		vodní zdroj
		náspojná místa vodovodu různých tlakových pásem (polohu zásobovacích řad uvnitř zastavěných ploch upřesní územní studie)

ODKANALIZOVÁNÍ


stav	návrh	popis
		kanalizační sběrač
		kanalizace jednotná
		propojená trasa jednotné kanalizace
		kanalizace tlaková
		kanalizace dešťová a odlehčovací
		kanalizace rušená
		čerpací stanice kanalizace
		zástřena odpadních vod
		odlehčovací komora kanalizace
		náspojná místa kanalizace (polohu kanalizačních stok uvnitř zastavěných ploch upřesní územní studie)

ZASTAVITELNÉ PLOCHY A PLOCHY PŘESTAVBY

	zastavitelné plochy a plochy přestavby
	kód funkčního využití plochy
	označení zastavěných ploch
	označení přestavbových ploch

INFORMATIVNÍ ÚDAJE

	hranice katastrálních území
	hranice řešeného území
	zastavěné území dle zákona č. 183/2006 Sb., k 1.2.2011
	plochy ve kterých bude poloha síti technické infrastruktury upřesněna územní studií
	vodní plochy
	vodní toky v otevřeném korytě
	záchranný odvodňovací příkop

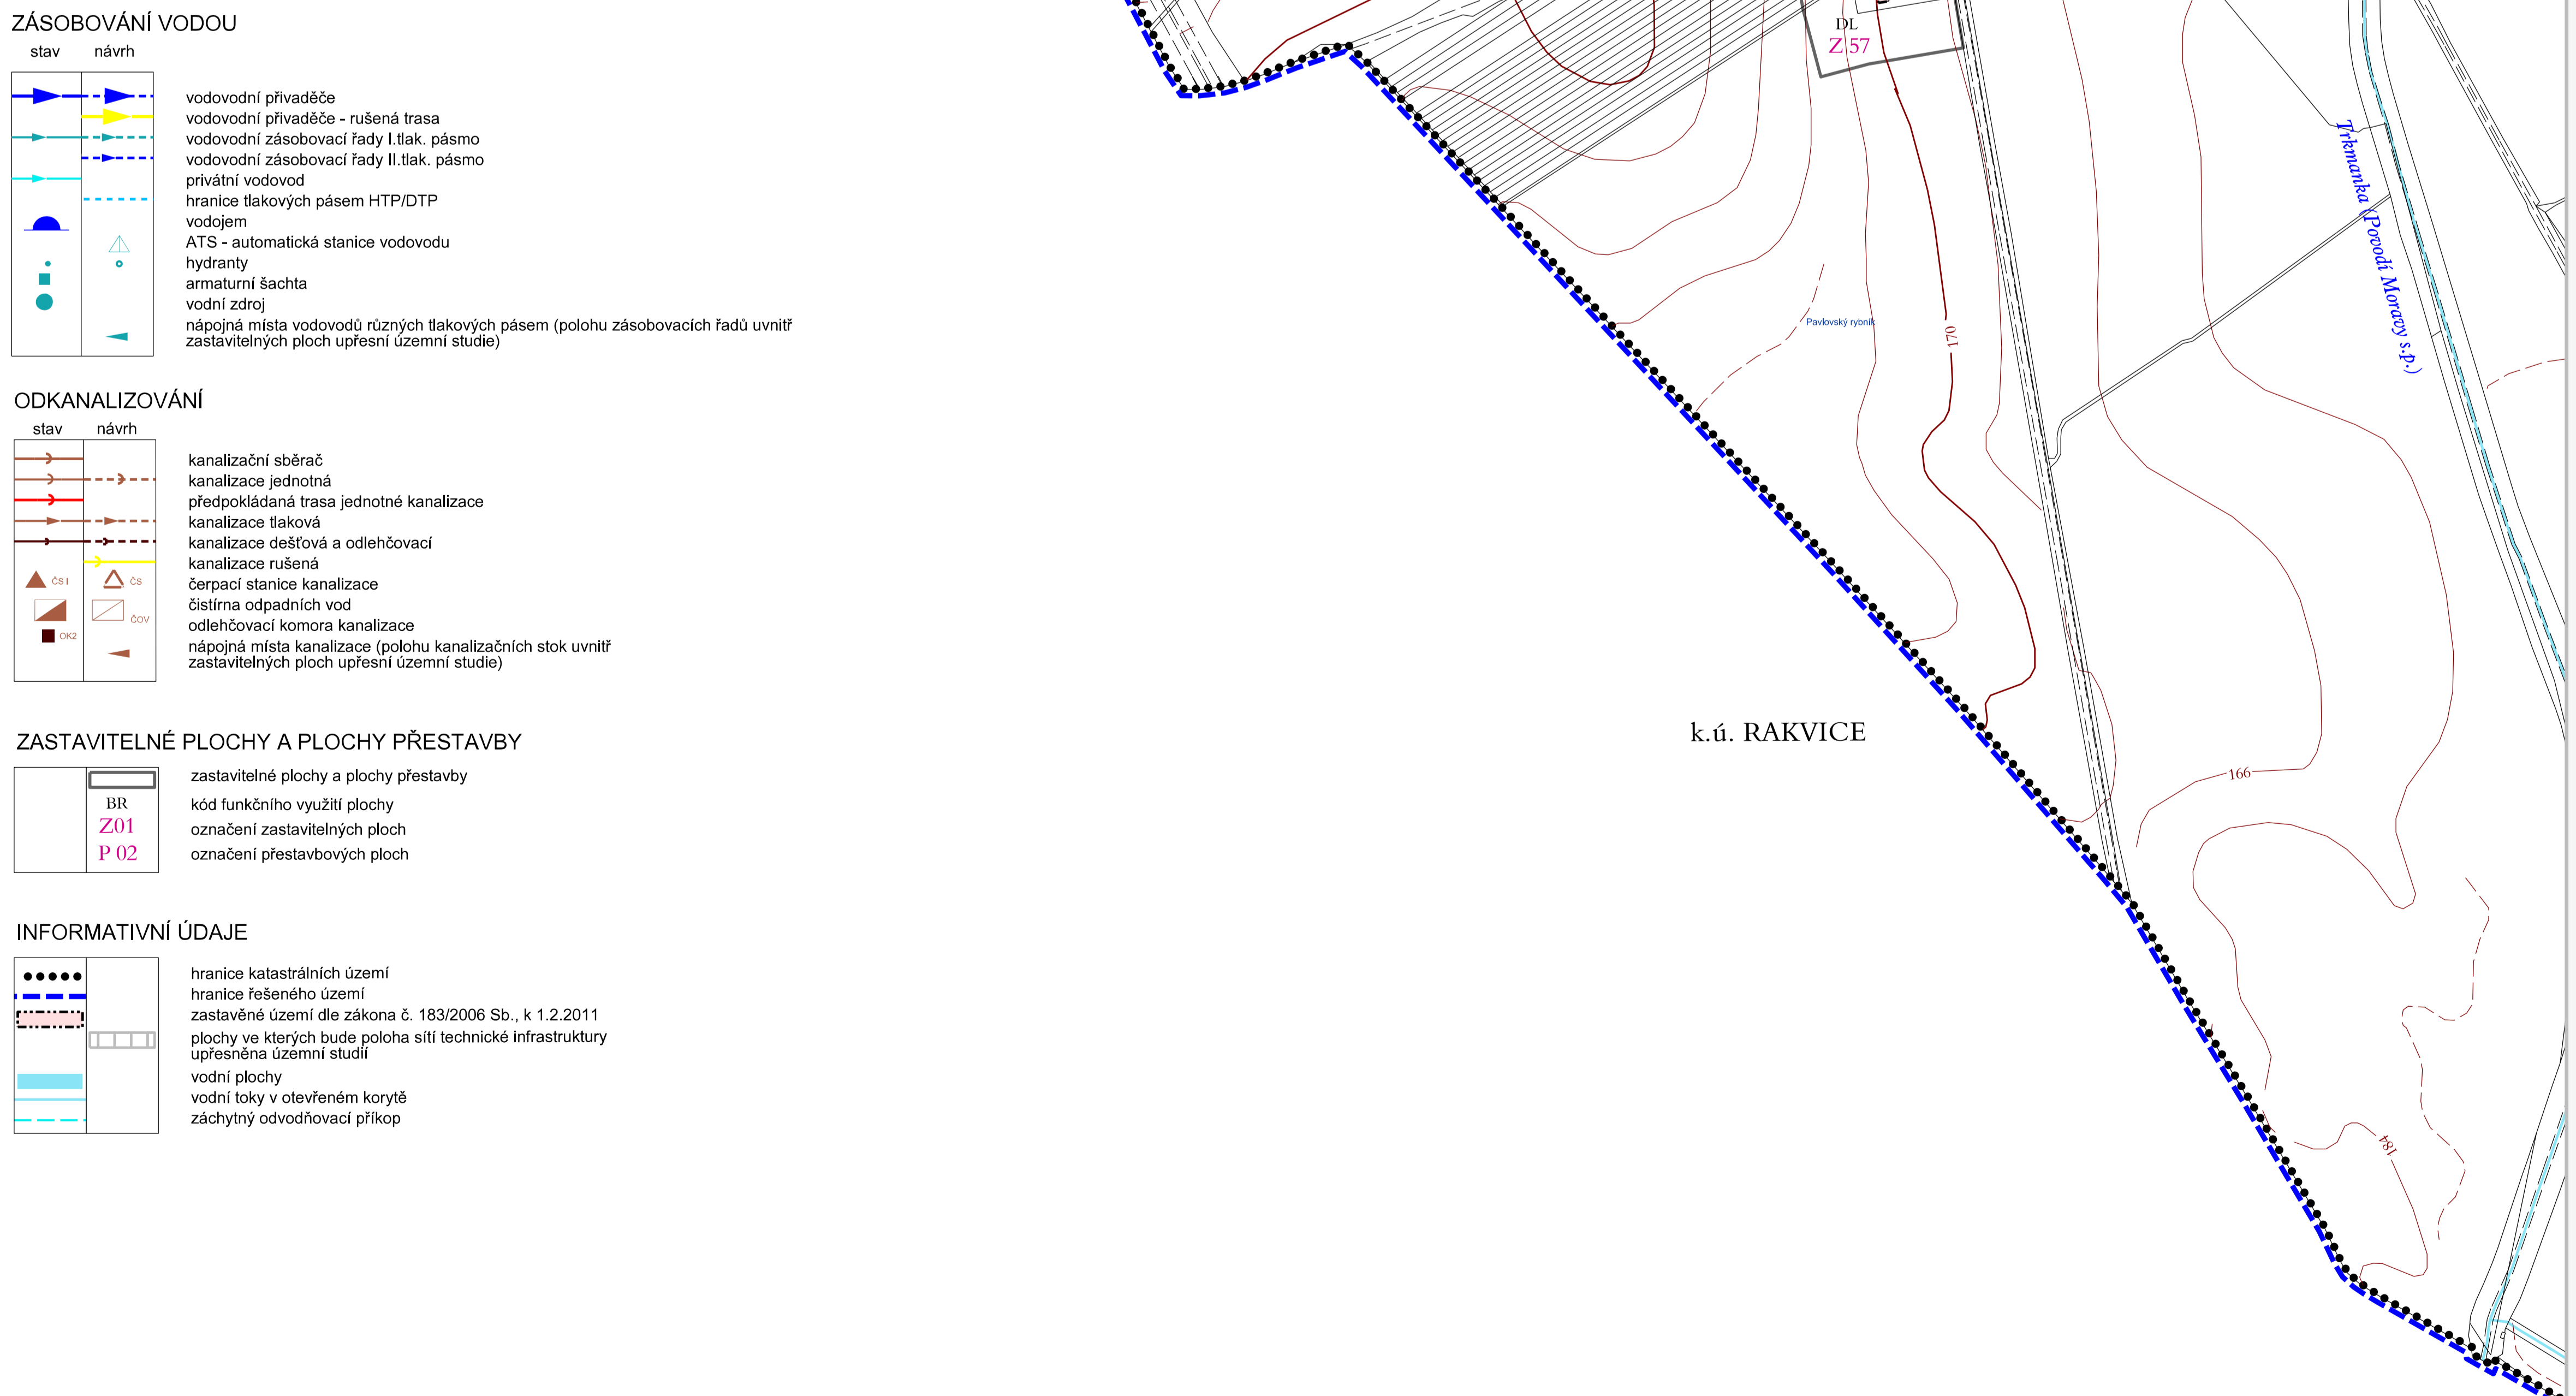

INTEGROVANÝ
OPERAČNÍ
PROGRAM

EVROPSKÁ UNIE
EVROPSKÝ FOND PRO REGIONÁLNÍ ROZVOJ
SÁMCE PRO VÁS ROZVOJ

MINISTERSTVO
PRO MÍSTNÍ
ROZVOJ ČR

POROZUMĚTEL: MĚÚ HUSTOPEČI, Ořechová 10, Hustopeče		architekti	
PROJEKTANT: KT architekti Ing. arch. Petr Štáhl Kotkovská 35, 618 00 Brno tel.: +420 545 544 544 e-mail: kt@ktarch.cz www.ktarch.cz	Zodpovědný projektant: Ing. arch. Pavel Klán Ing. arch. Jan Tešák Ing. Martin Němec Doroteika Petrá	Upraveno: Ing. arch. Jan Tešák Ing. Martin Němec Doroteika Petrá	KT Č. VÝKRESU: 1.05A
VÝKRES: Hlavní výkres ZÁSOBOVÁNÍ VODOU A ODKANALIZOVÁNÍ 1: 5 000			
ZÁZNAM O ÚČINNOSTI ÚZEMNÍHO PLÁNU			
Specifický orgán, který územní plán vydá: Zastupitelstvo města Velké Pavlovice			
Datum revidy územní:			
Přifugované MÚÚ Hustopeče, odbor regionálního rozvoje			
Jméno a příjmení odpovědné osoby pořizovatele:			
Funkce:			
Podpis:			

