

ÚZEMNÍ PLÁN UHERČICE



ZÁKLADNÍ ČLENĚNÍ ÚZEMÍ

- hranice řešeného území obce Uherčice
- hranice zastavěných území (stav 03/2010)

VEŘEJNÉ PROSPĚŠNÉ STAVBY PRO DOPRAVNÍ A TECHNICKOU INFRASTRUKTURU s možností vyvlastnění i uplatnění předkupního práva

- plochy a trasy pro navržené místní komunikace (MK), souběžné inženýrské sítě a související technické stavby (ČOV, čerpací stanice...)
- vps 1** železniční zastávka na ploše Z14 u řeky
- vps 2** komunikace MK na ploše Z15 a inženýrské sítě pro plochy Z1-2 na konci ulice Za Mlýnskými
- vps 3** komunikace MK na ploše Z16 a inženýrské sítě pro plochy Z2-3 na konci ulice Podolí
- vps 4** komunikace MK a inženýrské sítě na ploše Z17 (kele na ulici Za šarouny)
- vps 5** komunikace MK na ploše Z18 a inženýrské sítě pro ČOV (od řítkova k řece)
- vps 6** koridor pro inženýrské sítě a dopravu k ploše Z3
- vps 7** koridor pro inženýrské sítě a dopravu k ploše Z8
- vps 8** koridor pro inženýrské sítě a dopravu k ploše Z7
- vps 9** vlnáská cyklistická stezka na levé březí Svatavy
- vps 10** spílačková kanalizace
- vps 11** přeložení elektrického vedení VN okolo Z1-3 a trafostanice
- vps 12** elektrické vedení VN a trafostanice k ČOV

VEŘEJNÉ PROSPĚŠNÉ STAVBY PRO OBČANSKOU VYBAVENOST s možností vyvlastnění jen předkupního práva

- vps 13** plocha Z9 pro rozšíření sportoviště za hřbitvům (8 část)
- vps 14** plocha Z10 pro rozšíření sportoviště vedle hřbitvům (2 část)

VEŘEJNÉ PROSPĚŠNÉ OPATŘENÍ s možností vyvlastnění i uplatnění předkupního práva

- okrajní zeleň (ZK) určená k doplnění a založení prvok územního systému ekologické stability (UES)

- vpo 1** plocha ZK pro doplnění RBK 114a3 u Svatavy
- vpo 2** plocha ZK pro doplnění RBK 6 u Svatavy
- vpo 3** plocha ZK pro doplnění RBK 114a4 u Svatavy
- vpo 4** plocha ZK pro doplnění RBK 114a3 u slepého ramene (1. část)
- vpo 5** plocha ZK pro doplnění RBK 114a3 u slepého ramene (2. část)
- vpo 6** plocha ZK pro doplnění RBK 114a3 u slepého ramene (3. část)
- vpo 7** plocha ZK pro doplnění RBK 114a3 u slepého ramene (4. část)
- vpo 8** plocha ZK pro doplnění LBC 2 u Svatavy (1. část)
- vpo 9** plocha ZK pro doplnění LBC 2 u Svatavy (2. část)
- vpo 10** plocha ZK pro doplnění LBC 2 u Svatavy (3. část)
- vpo 11** plocha ZK pro doplnění LBC 2 u Svatavy (4. část)
- vpo 12** plocha ZK pro doplnění LBC 2 u Svatavy (5. část)
- vpo 13** plocha ZK pro doplnění RBK 114a2 u Svatavy (Z část)
- vpo 14** plocha ZK pro doplnění RBK 114a2 u Svatavy (V část)
- vpo 15** plocha ZK pro doplnění LBC 1 u Svatavy
- vpo 16** plocha ZK pro doplnění LBC 7 Kolby - Prostředky (1. část)
- vpo 17** plocha ZK pro doplnění LBC 7 Kolby - Prostředky (2. část)
- vpo 18** plocha ZK pro doplnění LBC 7 Kolby - Prostředky (3. část)
- vpo 19** plocha ZK pro doplnění LBC 8 Vel. pole - Ramholce (1. část)
- vpo 20** plocha ZK pro doplnění LBC 8 Vel. pole - Ramholce (2. část)
- vpo 21** plocha ZK pro doplnění LBC 8 Vel. pole - Ramholce (3. část)
- vpo 22** plocha ZK pro doplnění LBC 8 Vel. pole - Ramholce (4. část)
- vpo 23** plocha ZK pro založení RBK 1161 u k.ú. Starovice
- vpo 24** plocha ZK pro založení LBC 8 poblíž k.ú. Starovice
- vpo 25** plocha ZK pro založení RBK 1162 poblíž k.ú. Popice
- vpo 26** plocha ZK pro doplnění RBK 218 Hochberg (1. část)
- vpo 27** plocha ZK pro doplnění RBK 218 Hochberg (2. část)
- vpo 28** plocha ZK pro doplnění RBK 218 Hochberg (3. část)
- vpo 29** plocha ZK pro doplnění RBK 218 Hochberg (4. část)
- vpo 30** plocha ZK pro doplnění RBK 218 Hochberg (5. část)
- vpo 31** plocha ZK pro založení LBC 9 k Popicím
- vpo 32** plocha ZK pro založení LBC 10 na Podolí

- vodohospodářské stavby ke zvýšení retenčních a odtokových schopností území
- vpo 33** retenční nádrž W₁ u vlných sklepů
- vpo 34** zprůchodnění slepého ramene W₁ (8 část)
- vpo 35** zprůchodnění slepého ramene W₁ (Z část)
- vpo 36** retenční nádrž W₂ mezi slepým ramenem a Svatavou
- vpo 37** retenční nádrž W₃ za slepým ramenem
- vpo 38** retenční nádrž W₄ Dolní louky
- vpo 39** retenční nádrž W₅ v katastru U náry
- vpo 40** vodní hláz W₆ u silnice I/0381 na Vel. Náměstí
- vpo 41** retenční nádrž W₇ na Popickém potoce pod Hochbergem
- vpo 42** retenční nádrž W₈ na Popickém potoce - Novosady
- vpo 43** retenční nádrž W₉ u katastru Popic

POZNÁMKY

- Některé vymezené plochy pro asanace.
- Některou vymezenou veřejně prospěšnou opatření s možností uplatnění jen předkupního práva.
- Trasy přeložek vedení VN el. energie a trasy provedení spílačkové kanalizace mohou být při stavbě těchto VPS upraveny (změněny). Pro jejich realizaci lze uplatnit věcné břemeno.



ZÁZNAM O ÚČINNOSTI

výše územní opatření:	část území:
ZASTUPITELSTVO OBCE UHERČICE	část území:
ústek jednání:	část území:
datum vydání:	část území:
datum účinnosti:	část území:
pořizovatel:	část území:
MĚSTSKÝ ÚŘAD HUSTOPEČE Odbor regionálního rozvoje	část území:
ŘMÚ: LÉBĚ VĚPUSŤEK vedoucí OŘMÚ Hustopeče	část území:

pořizovatel : Městský úřad Hustopeče
zpracovatel : Ing. arch. Jiří Hála, ateliero Brno
zakázka : ÚP-89/2008, květen 2010

3. VÝKRES VEŘEJNĚ PROSPĚŠNÝCH STAVEB, OPATŘENÍ A ASANACÍ

1 : 5 000

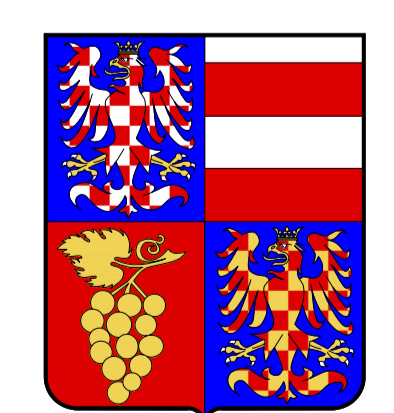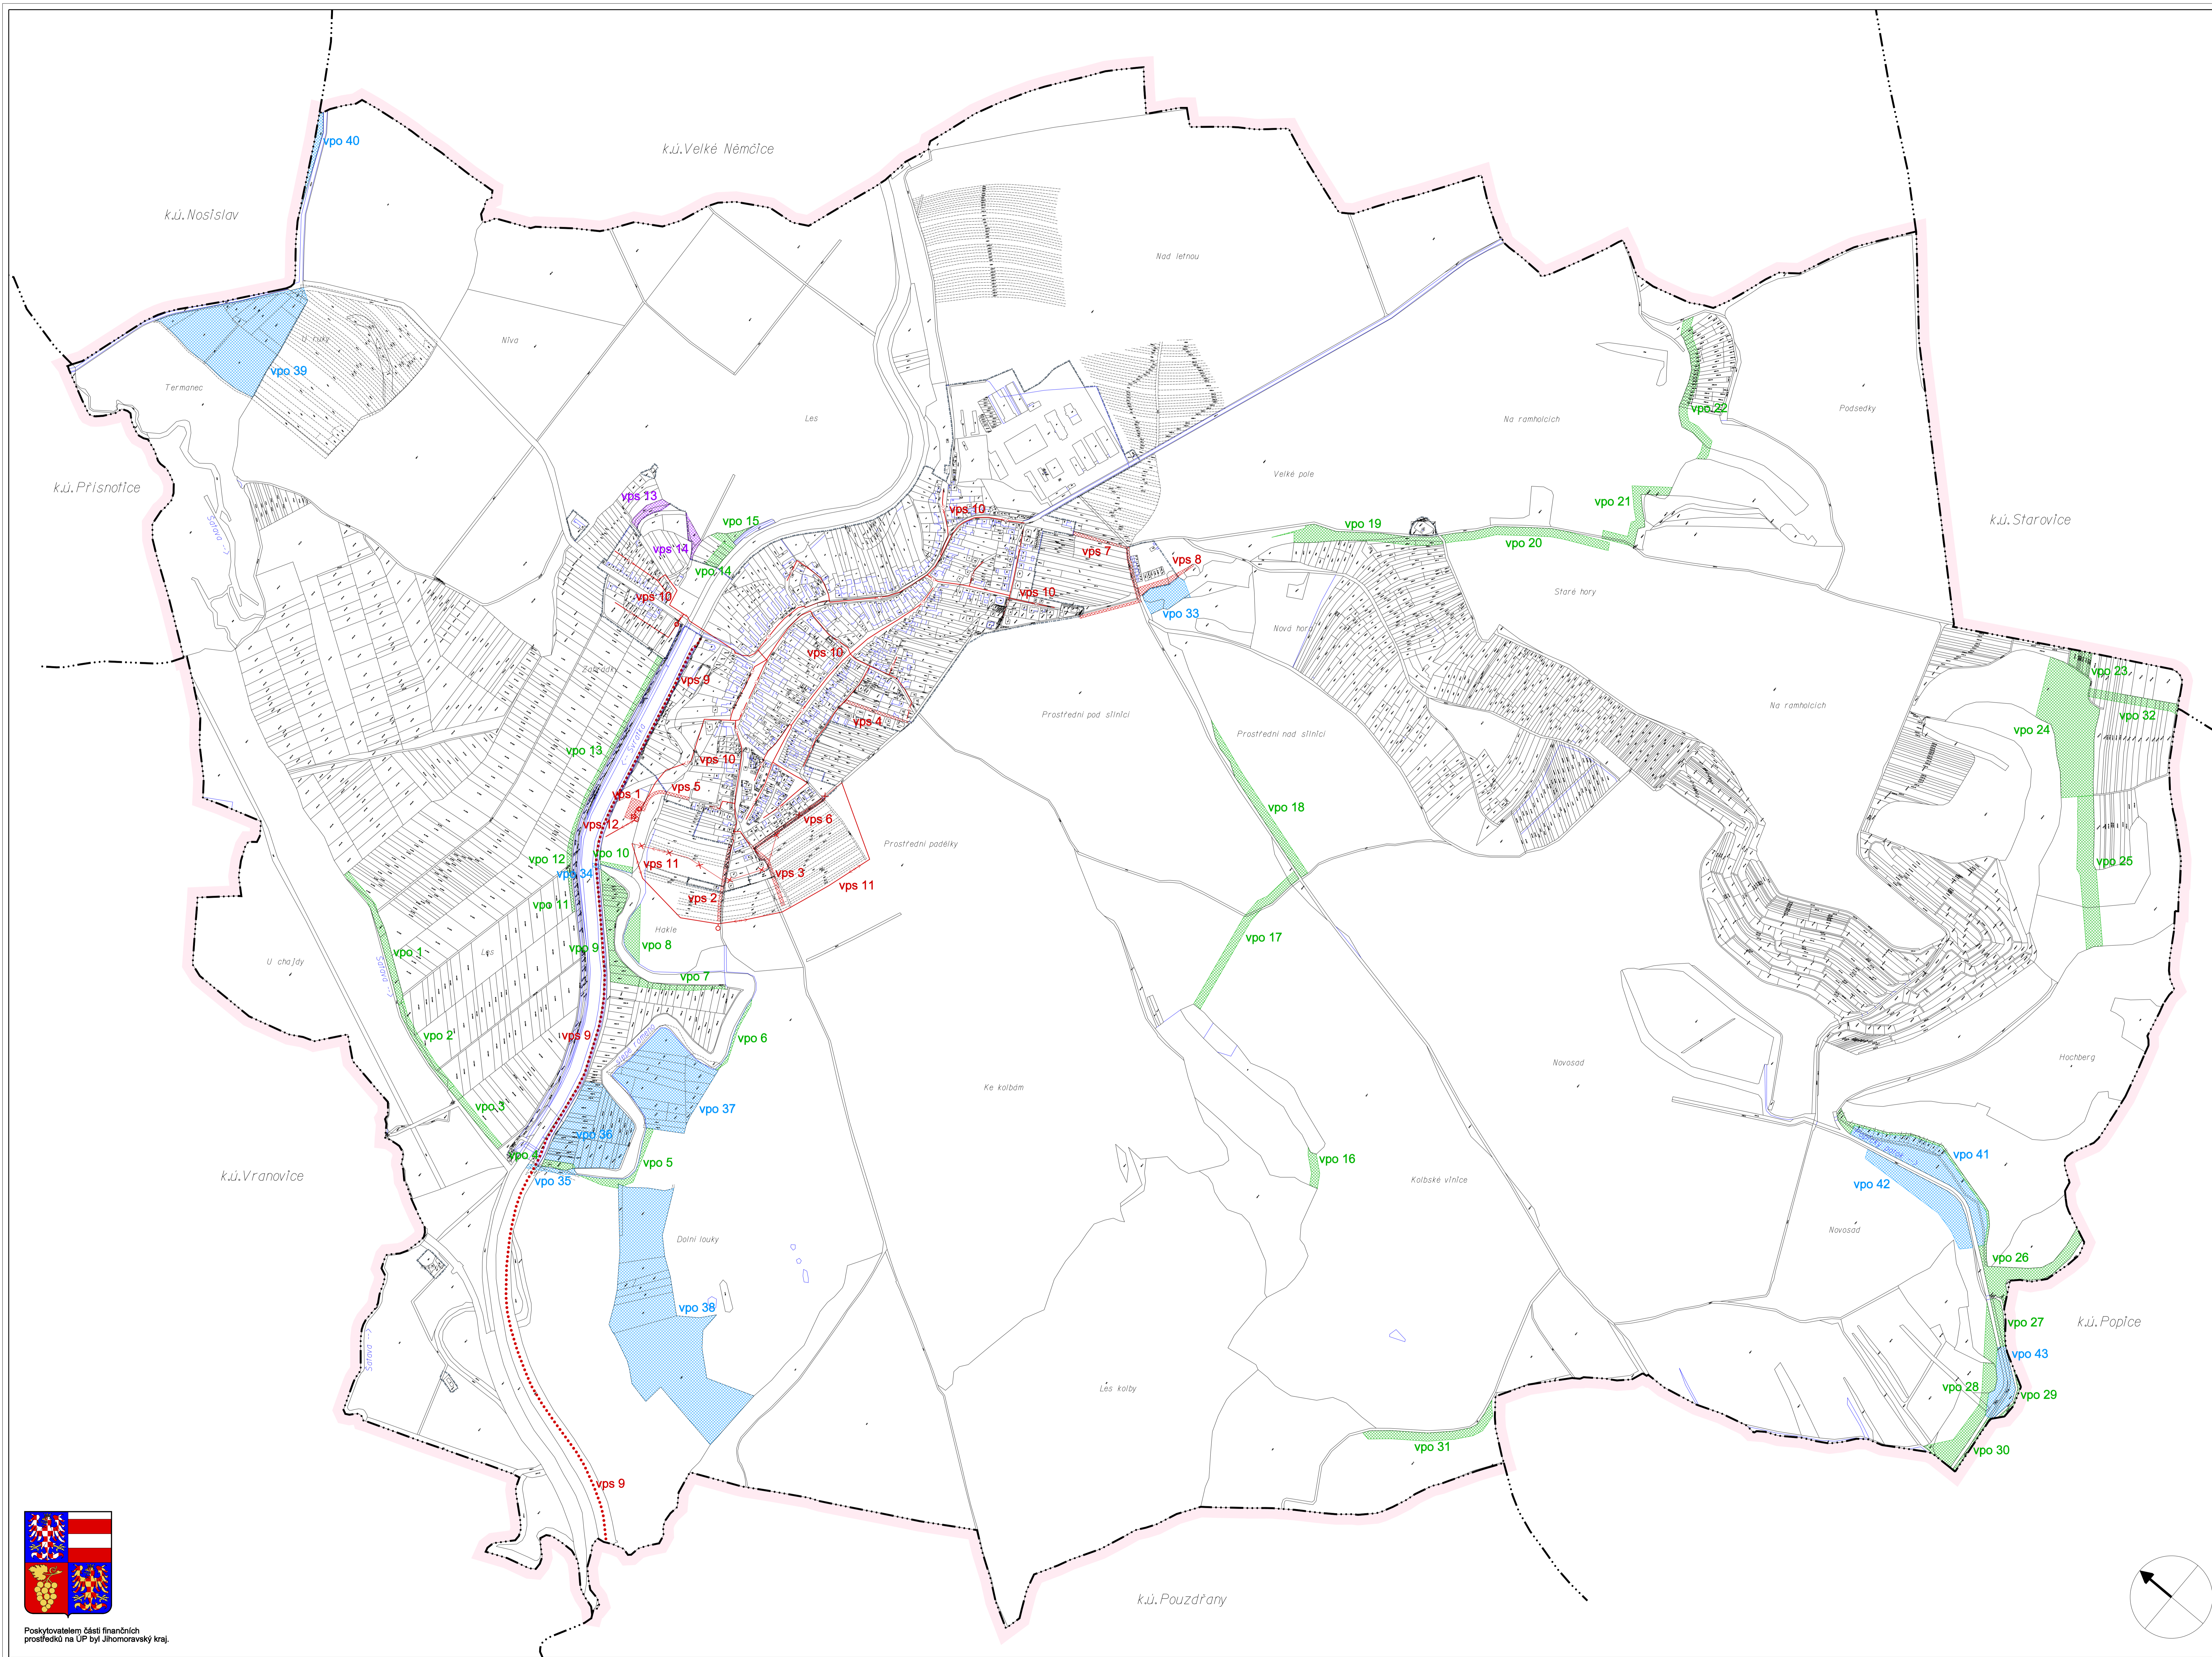

Poskytovatelem částí finančních prostředků na ÚP byl Jihomoravský kraj.

