


ODŮVODNĚNÍ ÚZEMNÍHO PLÁNU UHERČICE

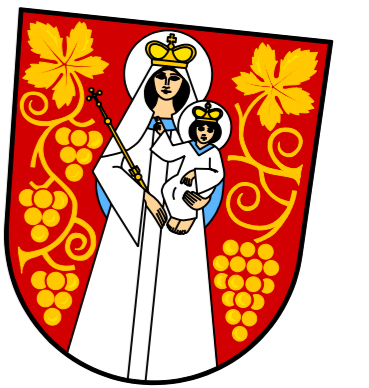

- SPRÁVNÍ ČLENĚNÍ ÚZEMÍ**
- hranice okresů
 - hranice katastrálních území
 - správní území řešené obce Uherčice
 - spádovost k obci s rozšířenou působností (ORP) - městu Hustopeče


- DOPRAVNÍ ZAŘÍZENÍ V ÚZEMÍ**
- dálnice
 - silnice I. třídy
 - silnice II. třídy
 - silnice III. třídy
 - železnice
 - osa výhledové železniční vysokorychlostní trasy (VRT)
 - ochranný koridor výhledové železniční VRT

- VYŠŠÍ ÚZEMNÍ SYSTÉM EKOLOGICKÉ STABILITY**
- nadregionální biokoridor ÚSES
 - regionální biokoridor ÚSES
 - nadregionální biocentrum ÚSES
 - regionální biocentrum ÚSES

- DALŠÍ SKUTEČNOSTI V ÚZEMÍ**
- hranice přírodních parků
 - záplavové území Q₁₀₀ Svratky
 - elektrická vedení VVN
 - VVTL tranzitní plynovody
 - zásobovací řady skupinového vodovodu (SK) Hustopeče
 - ochranné pásmo II. st. vnitřní vodních zdrojů SK Hustopeče
 - ochranné pásmo II. st. vnější vodních zdrojů SK Hustopeče
 - chráněná území přírody
 - jantarová cyklistická stezka Krakow - Wien
 - ochranné pásmo objektu důležitého pro obranu státu

pořizovatel : Městský úřad Hustopeče
zpracovatel : Ing. arch. Jiří Hála, atelier Brno
zakázka : ÚP-89/2008, květen 2010

7. VÝKRES ŠIRŠÍCH VZTAHŮ
1 : 50 000

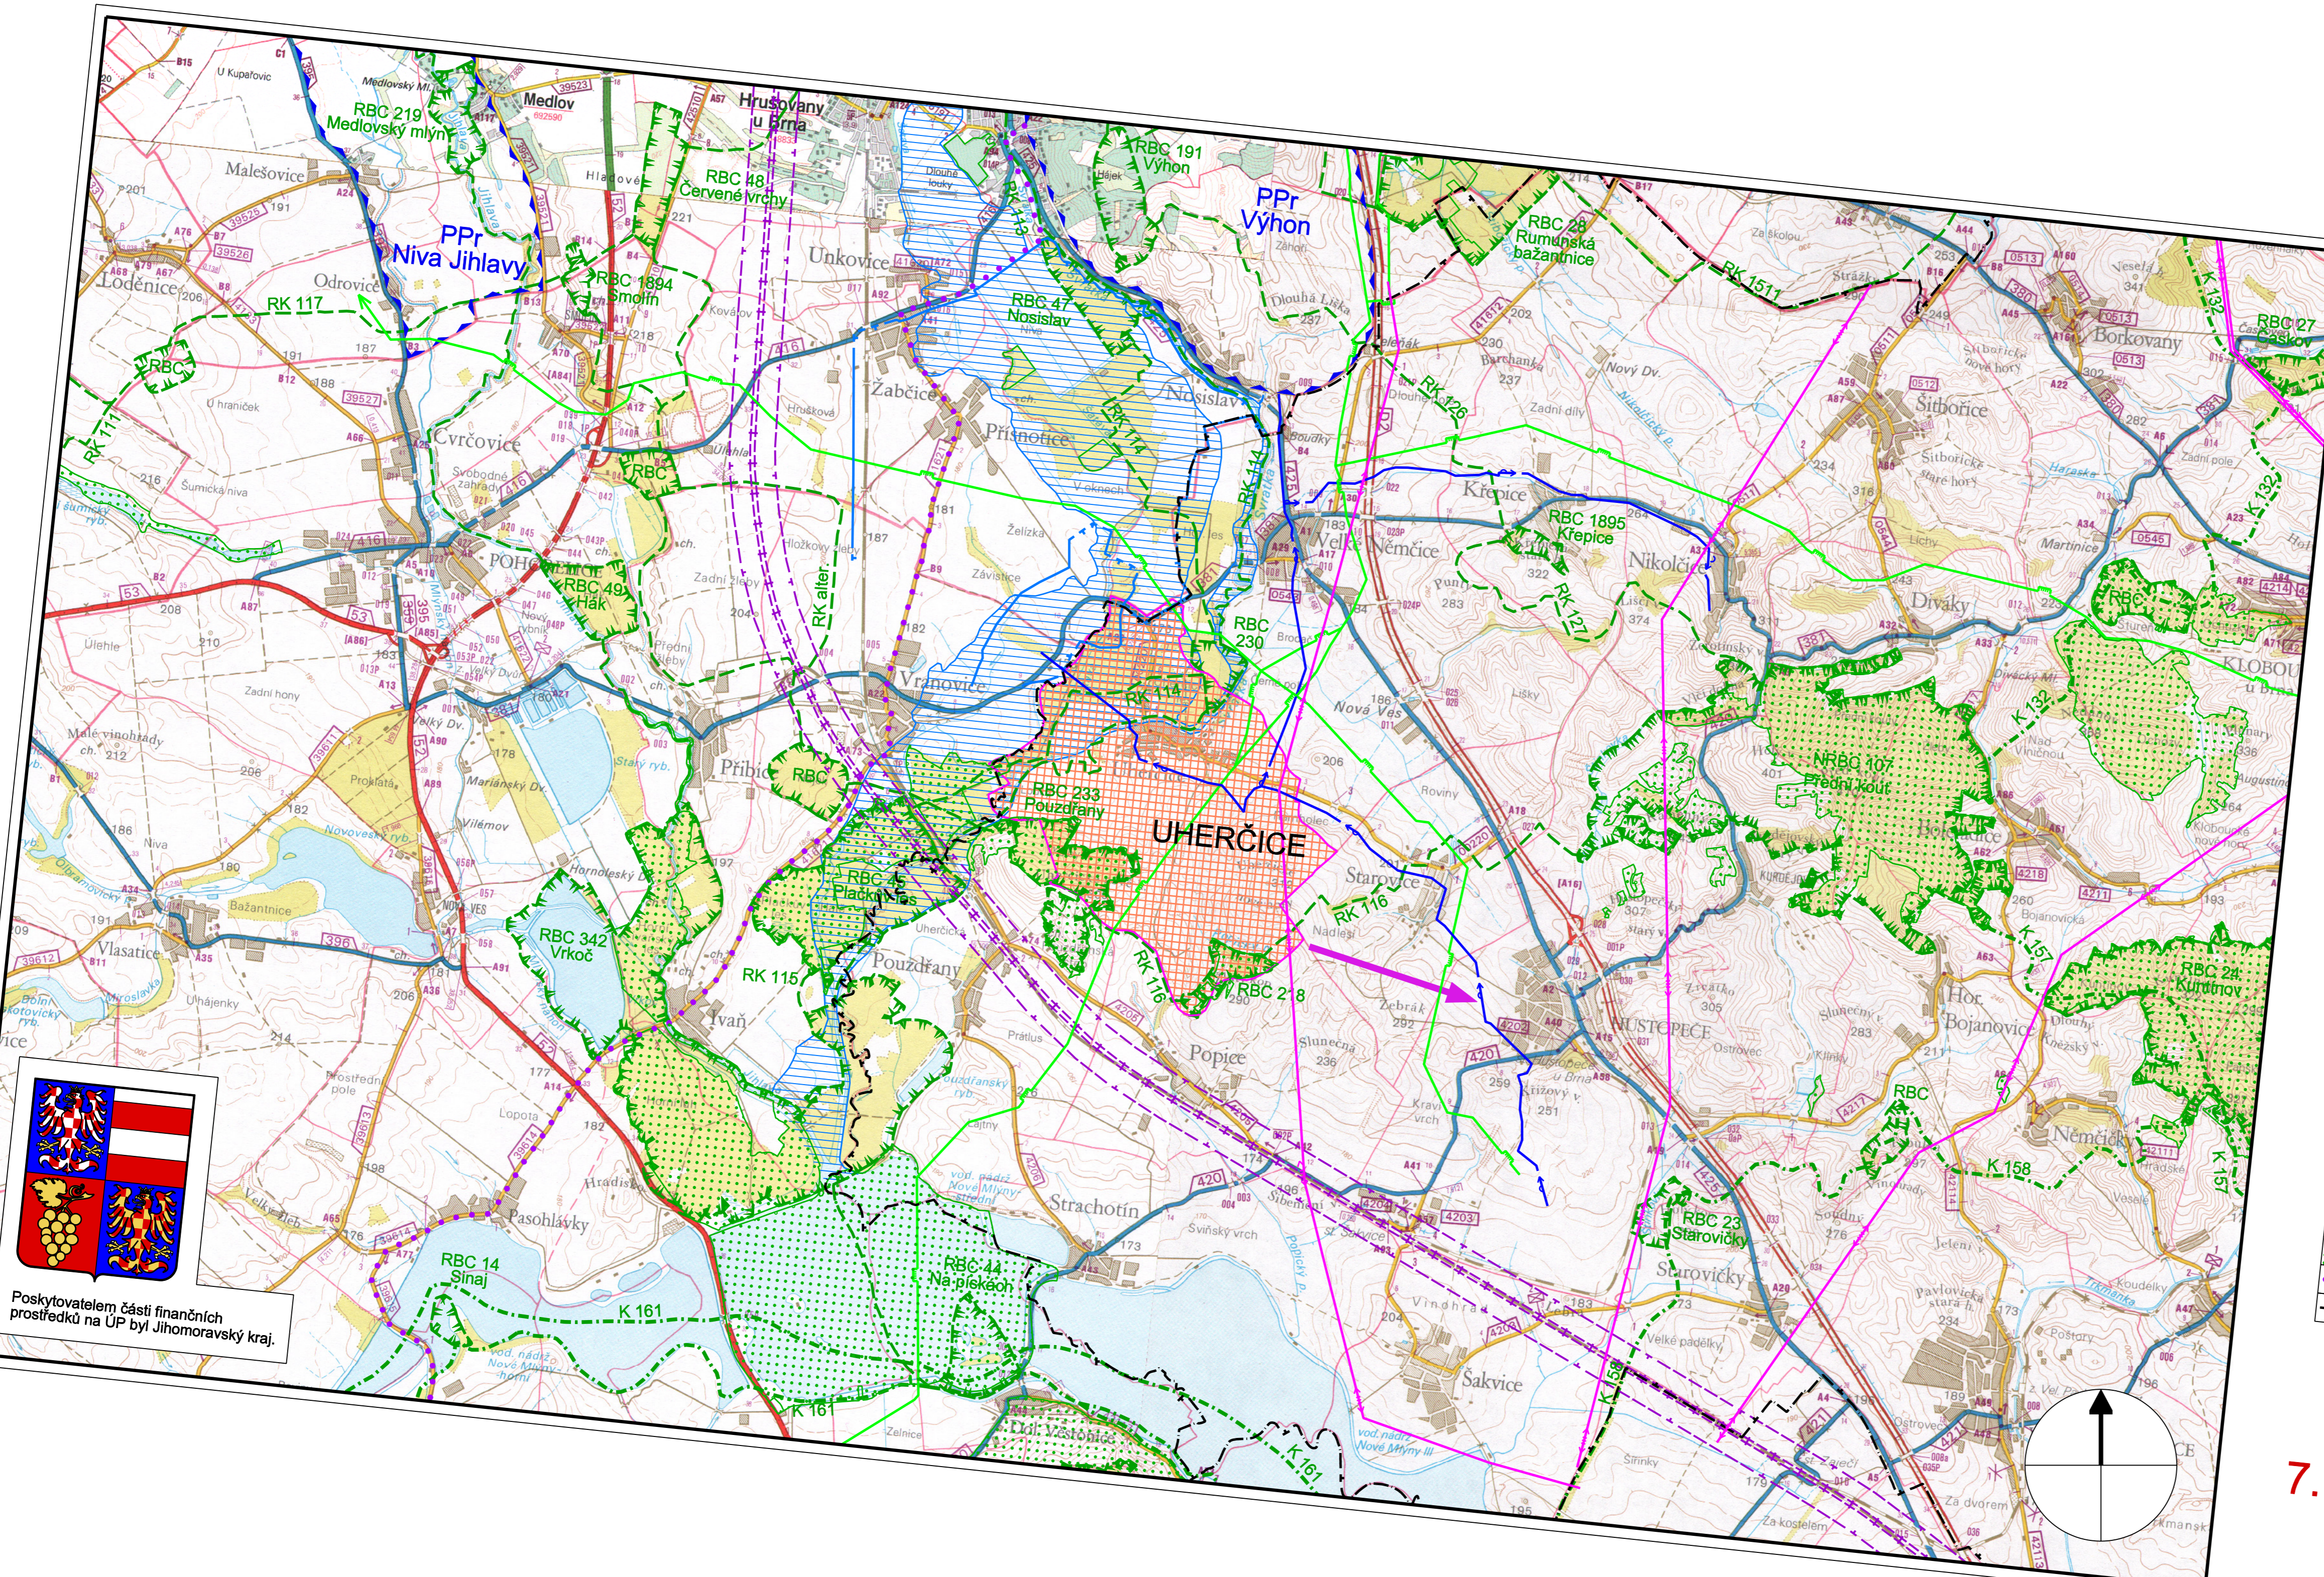

Poskytovatelem částí finančních prostředků na ÚP byl Jihomoravský kraj.

