
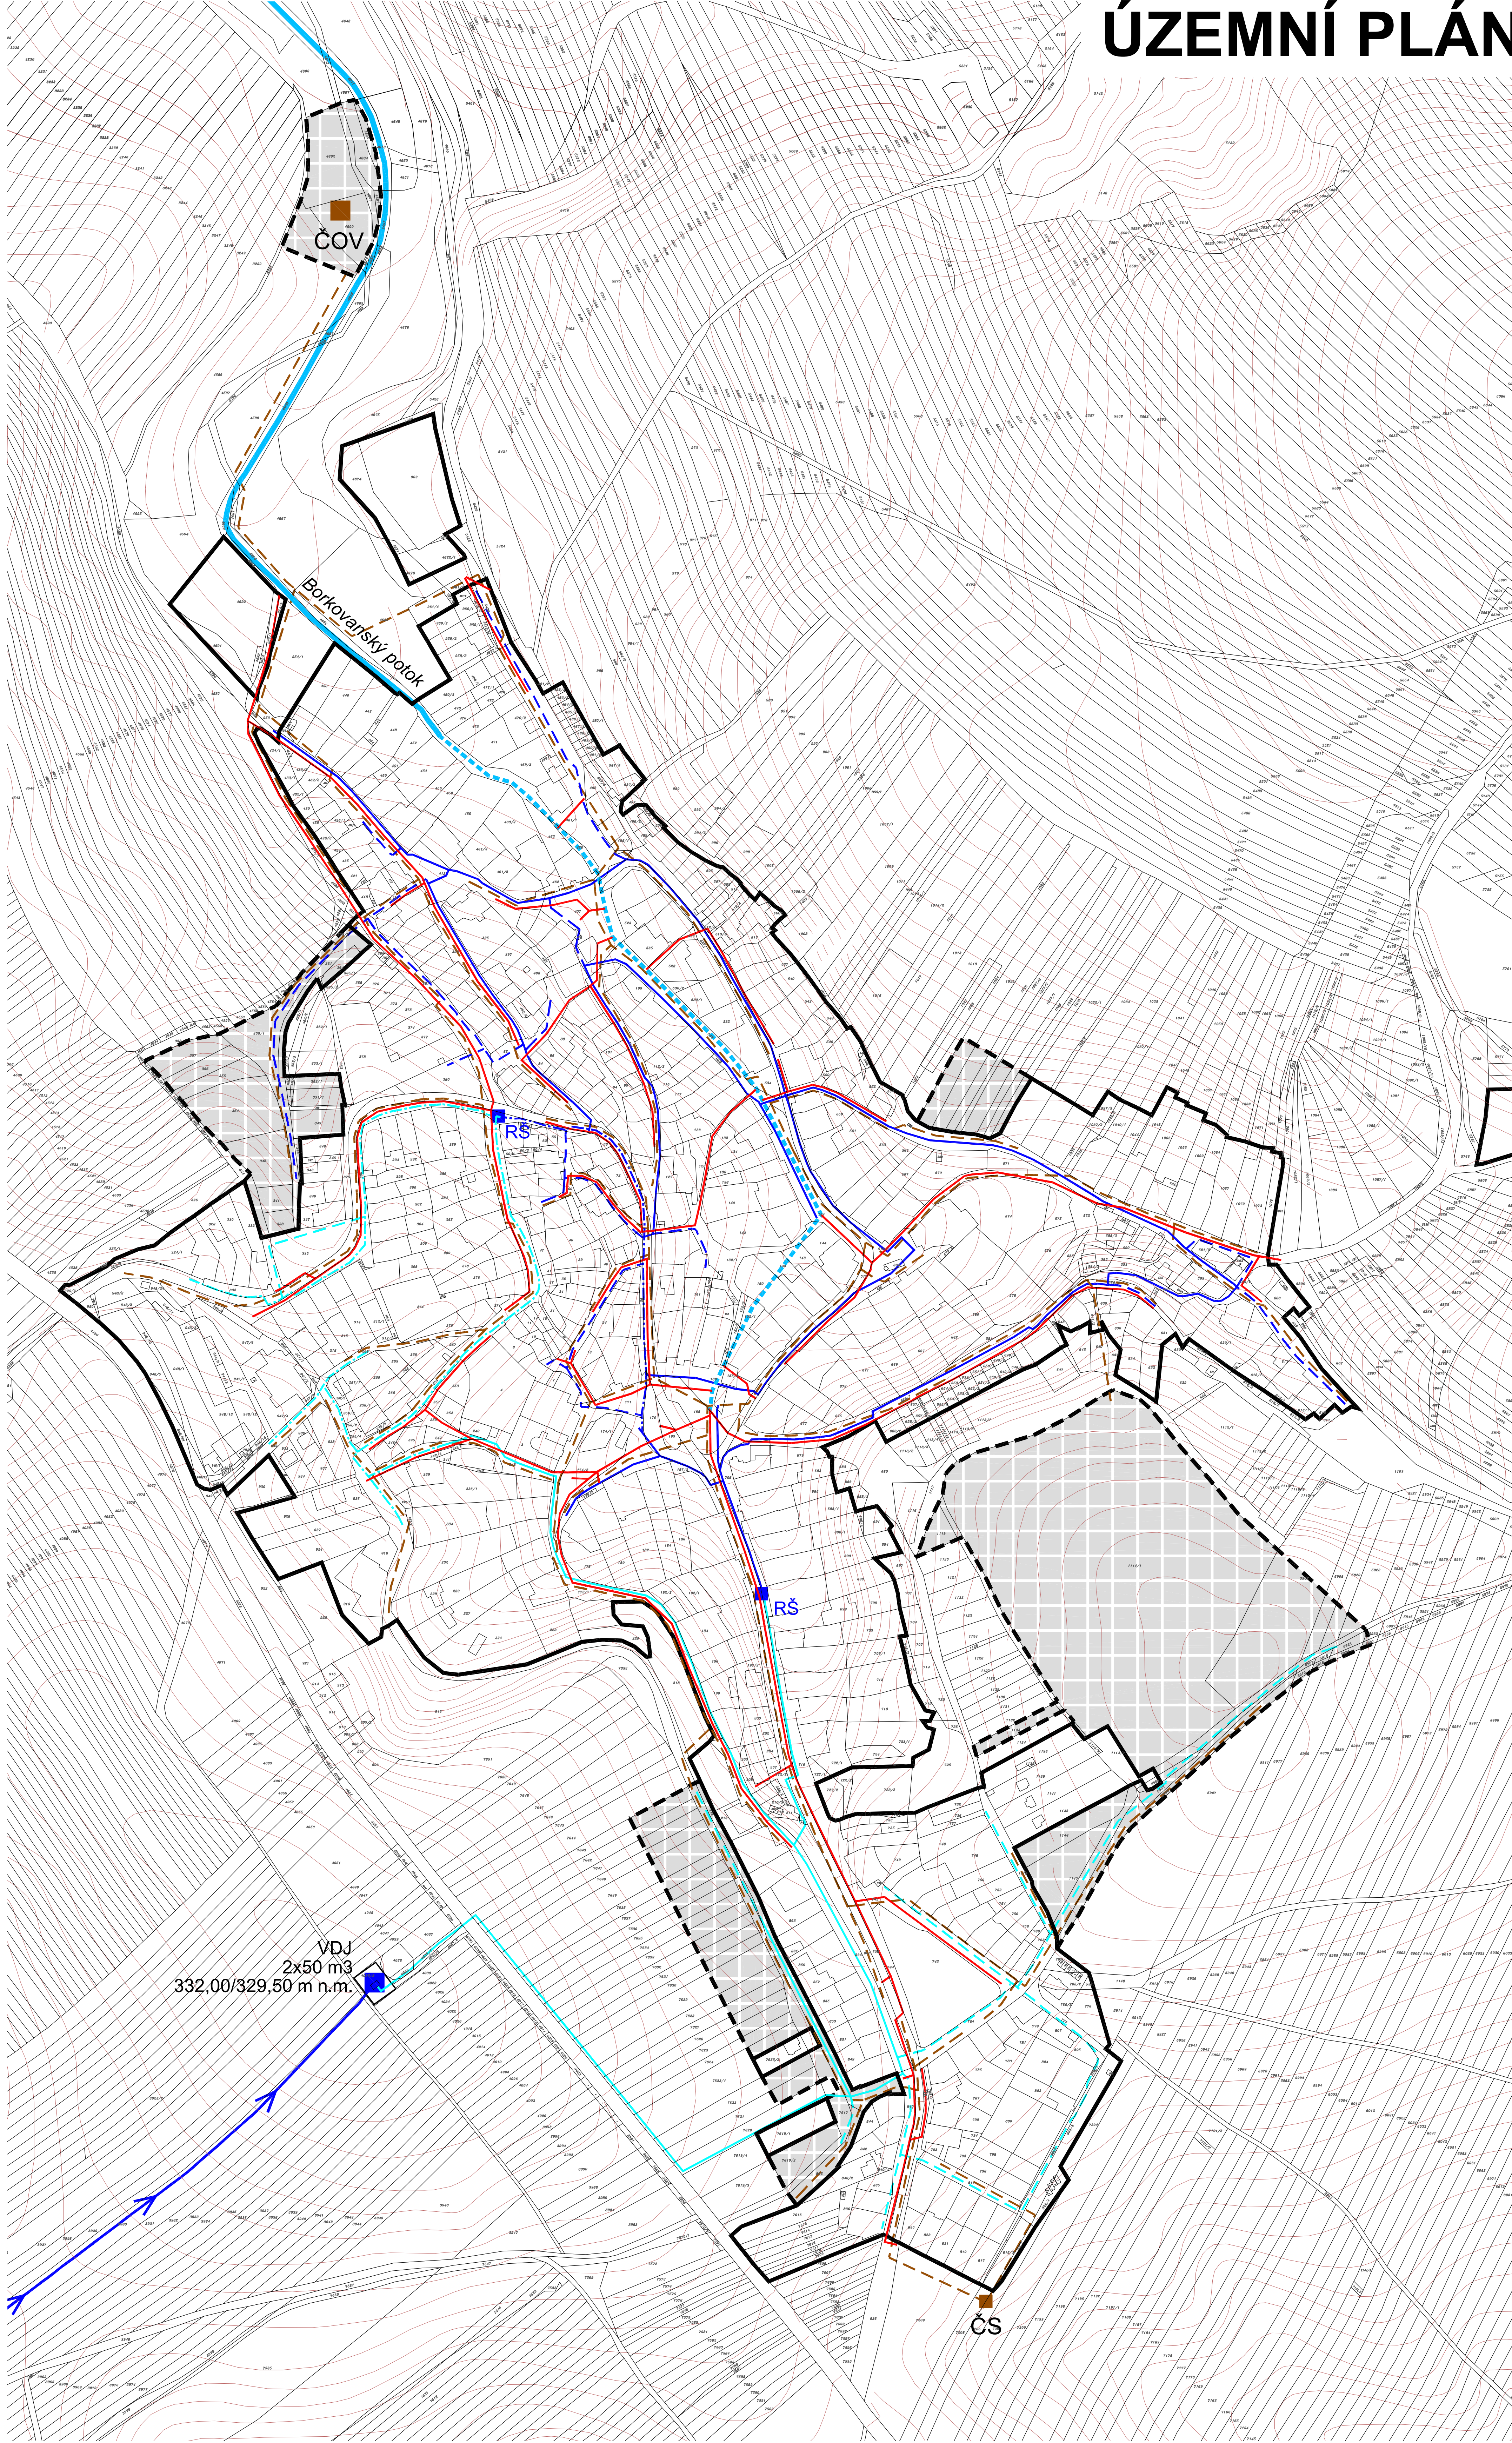


# ÚZEMNÍ PLÁN BORKOVANY

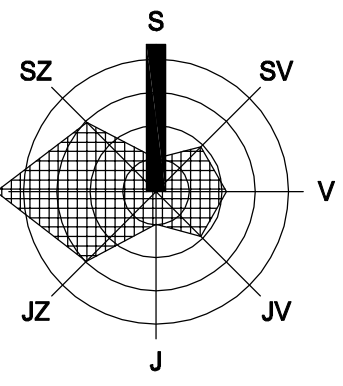

stav	návrh, rozvojové území	popis
<b>VYMEZENÍ ÚZEMÍ</b>		
		hranice zastavěného území vymezeného k 2.10.2011 / hranice zastavěného území
<b>TECHNICKÁ INFRASTRUKTURA</b>		
<b>ZÁSOBOVÁNÍ VODOU</b>		
		vodovodní výtlačný přívaděč
		vodovodní řád - 1. tlakové pásmo
		vodovodní řád - 1. tlakové pásmo - k rekonstrukci
		vodovodní řád - 2. tlakové pásmo
		vodovodní řád - 2. tlakové pásmo - k rekonstrukci
	RS	redukce tlaku
	VDJ	vodojem
	VZ	vodní zdroj
<b>ODKANALIZOVÁNÍ</b>		
		stávající kanalizace - převedena na dešťovou
		spílašková kanalizace
	ČOV	čistiřna odpadních vod
		vodní tok

**Jihomoravský kraj**  
Spolufinancováno Jihomoravským krajem

KONCEPCE ZÁSOBOVÁNÍ VOUDOU  
A ODKANALIZOVÁNÍ / VÝŘEZ M 1 : 2 000

ČÁST ZPRACOVATEL ODOVODNĚNÍ  
ATELIER A.V.E. M. MAJEROVÉ 3, 638 00 BRNO  
TEL: +420 604 215 144, e-mail: a.ve.studio@volny.cz  
ING. ARCH. ŠTĚPÁN KOČIŠ (ZÁSTUPCE),  
ING. ARCH. HELENA KOČISOVÁ, ING. VOJTĚCH JOURA  
VLADIMÍR MAREK, ING. RENE UXA, ING. IGOR KYSELKA  
OBJEDNATEL OBEC BORKOVANY, PSČ 691 75  
STAROSTA OBCE RADEK VALENTA (ZÁSTUPCE)  
DATUM LISTOPAD 2012

