


# VÝKRES ZÁMĚRŮ NA PROVEDENÍ ZMĚN V ÚZEMÍ

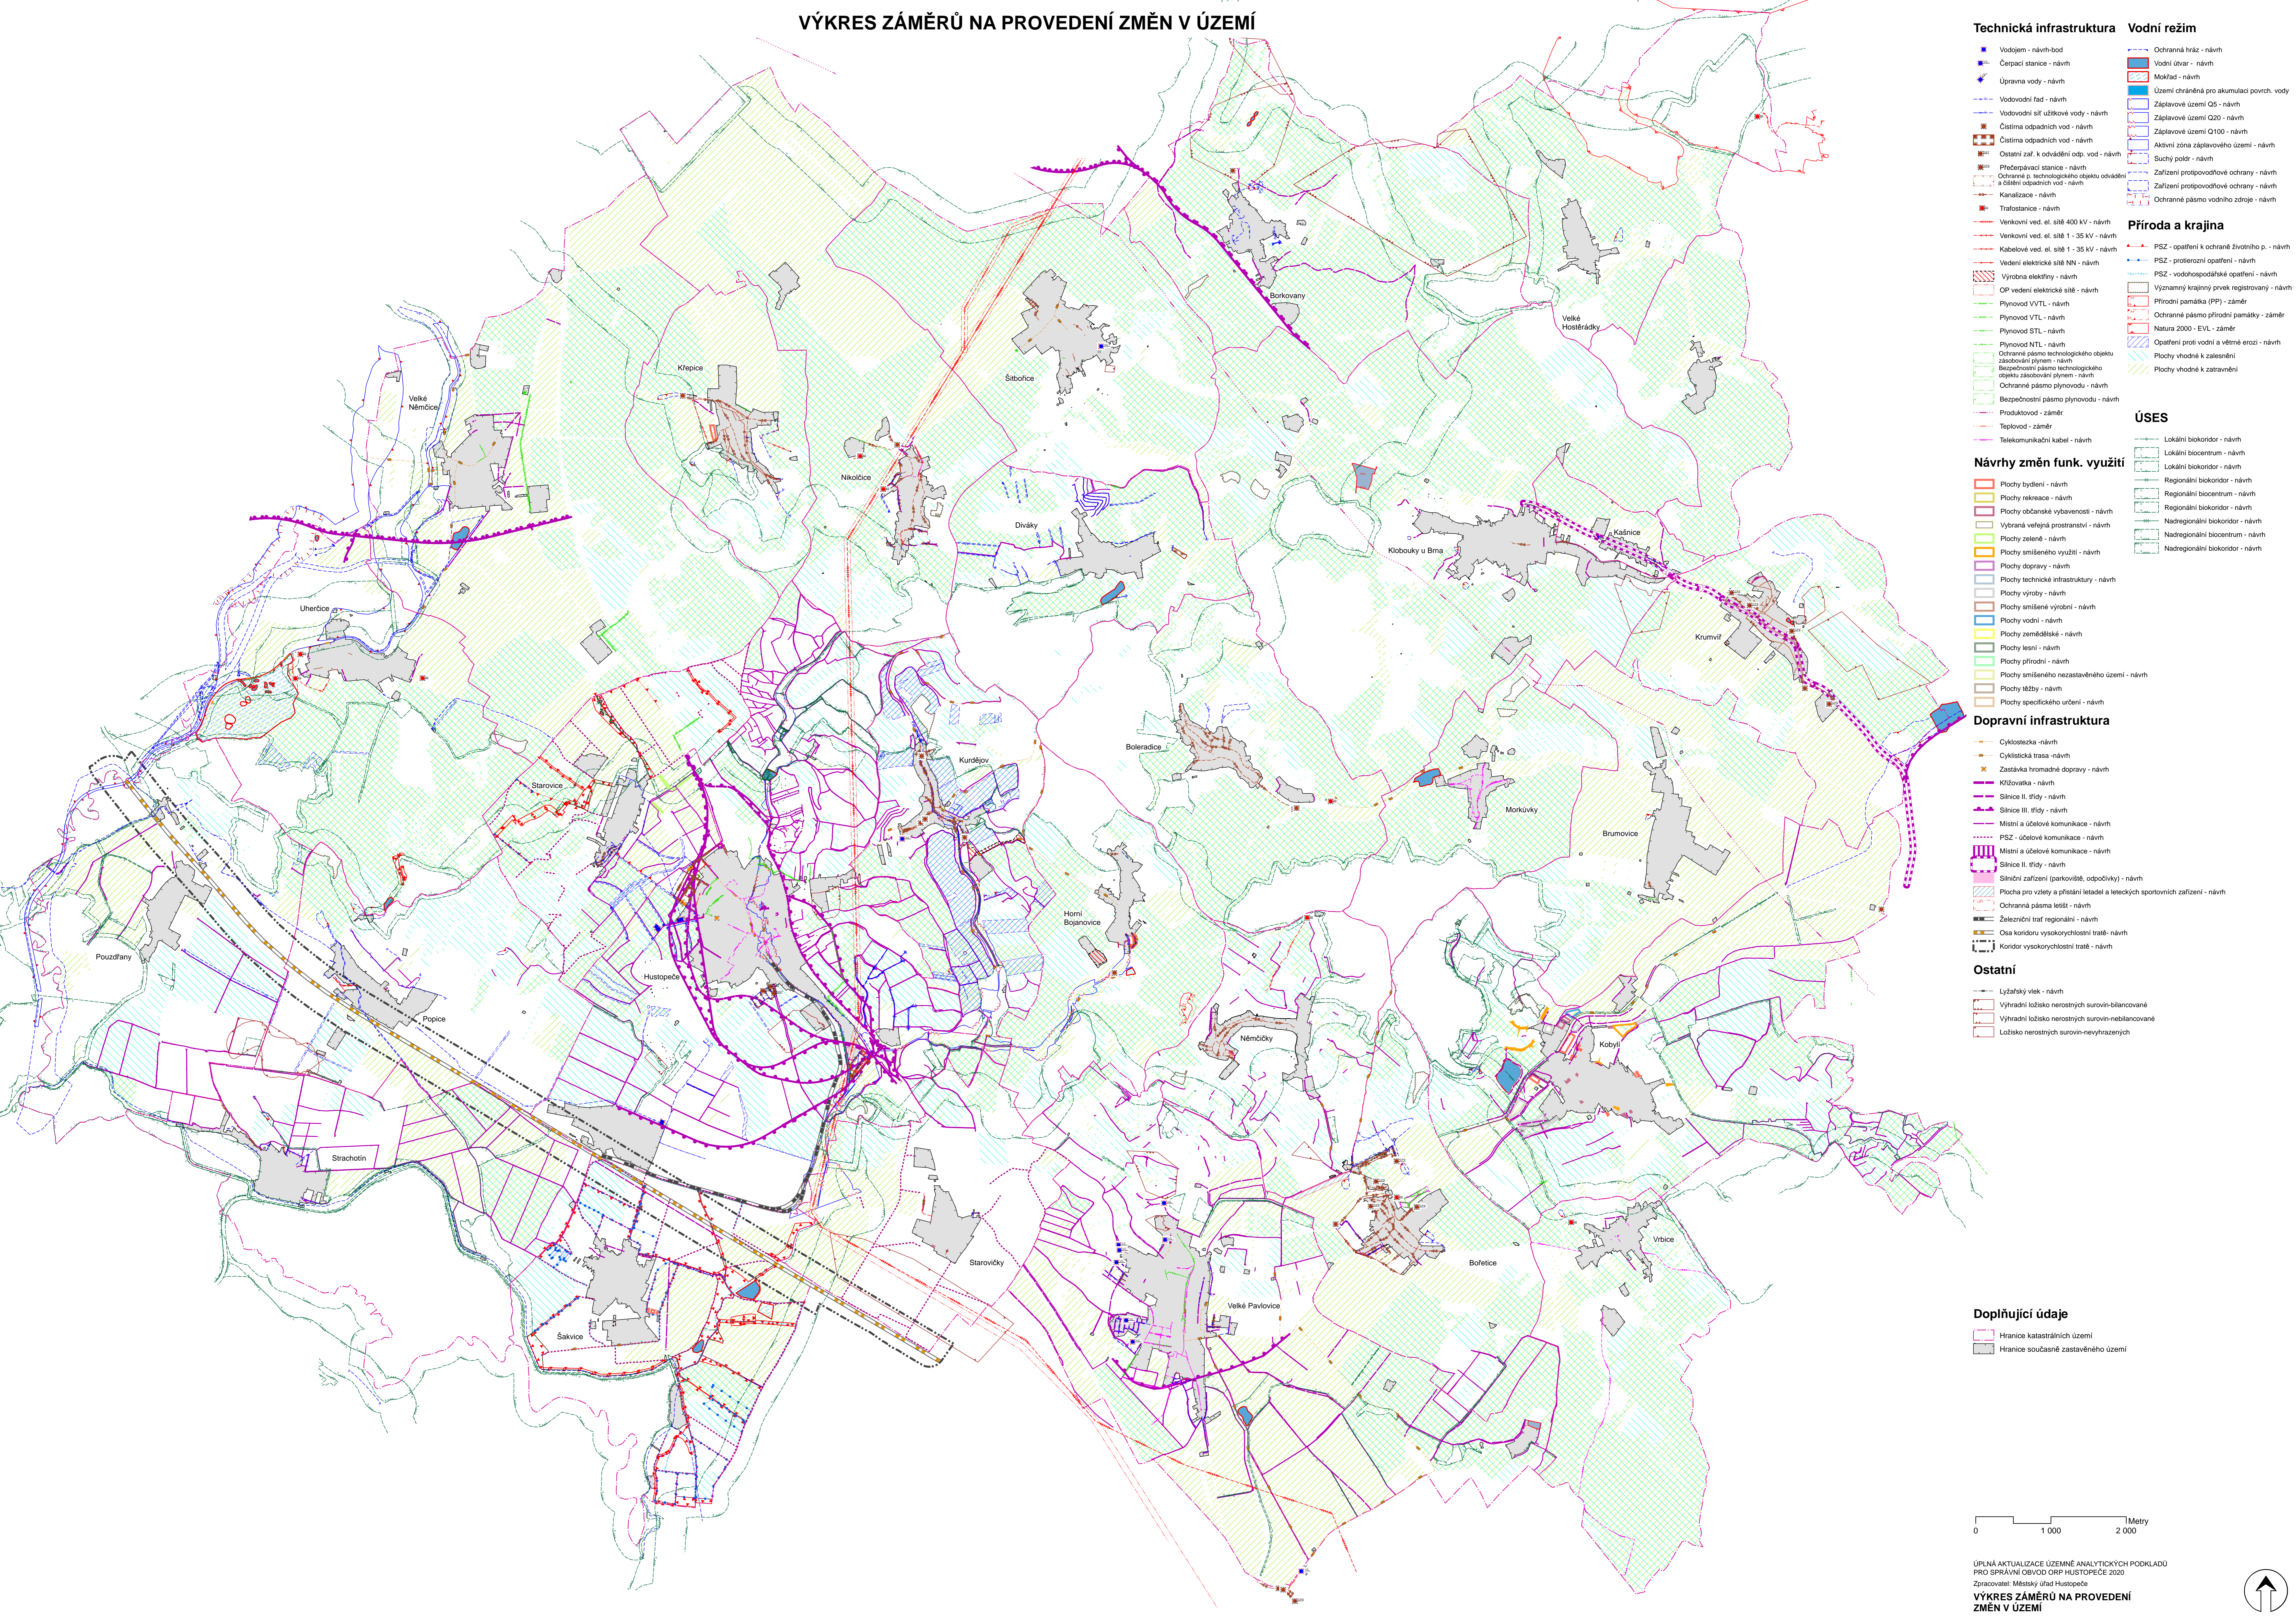

- ### Technická infrastruktura
- Vodojem - návrh - bod
  - Čerpadla - návrh
  - Úprava vody - návrh
  - Vodovodní řád - návrh
  - Vodovodní síť úzké vodní - návrh
  - Čistírna odpadních vod - návrh
  - Ostatní zař. k odvádění odp. vod - návrh
  - Přerušovací stanice - návrh
  - Ochranné p. technologického objektu odvádění a čistění odpadních vod - návrh
  - Kanalizace - návrh
  - Trafostanice - návrh
  - Venkovní ved. el. sítě 400 kV - návrh
  - Venkovní ved. el. sítě 1 - 35 kV - návrh
  - Kabelové ved. el. sítě 1 - 35 kV - návrh
  - Vedení elektrické sítě NN - návrh
  - Výrobní elektrárny - návrh
  - OP vedení elektrické sítě - návrh
  - Plynovod VVTL - návrh
  - Plynovod STL - návrh
  - Plynovod NTL - návrh
  - Ochranné pásmo technologického objektu zásobování plynem - návrh
  - Bezpečnostní pásmo technologického objektu zásobování plynem - návrh
  - Ochranné pásmo plynovodu - návrh
  - Bezpečnostní pásmo plynovodu - návrh
  - Produktovod - záměr
  - Teplotovod - záměr
  - Telekomunikační kabel - návrh

- ### Vodní režim
- Ochranná hráz - návrh
  - Vodní útvar - návrh
  - Mokřad - návrh
  - Územní chráněná pro akumulaci povrch. vody
  - Záplavové území Q5 - návrh
  - Záplavové území Q20 - návrh
  - Záplavové území Q100 - návrh
  - Aktivní zóna záplavového území - návrh
  - Suchý polek - návrh
  - Zařízení protipovodňové ochrany - návrh
  - Zařízení protipovodňové ochrany - návrh
  - Ochranné pásmo vodního zdroje - návrh

- ### Příroda a krajina
- PSZ - opatření k ochraně životního p. - návrh
  - PSZ - protierozní opatření - návrh
  - PSZ - vodohospodářské opatření - návrh
  - Významný krajinný prvek registrovaný - návrh
  - Přírodní památka (PP) - záměr
  - Ochranné pásmo přírodní památky - záměr
  - Natura 2000 - EVL - záměr
  - Opatření proti vodní a větrné erozi - návrh
  - Plochy vhodné k zalesnění
  - Plochy vhodné k zatravnění

- ### ÚSES
- Lokální biokoridor - návrh
  - Lokální biocentrum - návrh
  - Lokální biokoridor - návrh
  - Regionální biokoridor - návrh
  - Regionální biocentrum - návrh
  - Regionální biokoridor - návrh
  - Nadregionální biokoridor - návrh
  - Nadregionální biocentrum - návrh

- ### Návrhy změn funk. využití
- Plochy bydlení - návrh
  - Plochy rekreace - návrh
  - Plochy občanské vybavenosti - návrh
  - Vybraná veřejná prostranství - návrh
  - Plochy zeleně - návrh
  - Plochy smíšeného využití - návrh
  - Plochy dopravy - návrh
  - Plochy technické infrastruktury - návrh
  - Plochy výroby - návrh
  - Plochy smíšené výrobní - návrh
  - Plochy vodní - návrh
  - Plochy zemědělské - návrh
  - Plochy lesní - návrh
  - Plochy přírodní - návrh
  - Plochy smíšeného nezastavěného území - návrh
  - Plochy těžby - návrh
  - Plochy specifického určení - návrh

- ### Dopravní infrastruktura
- Cyklostezka - návrh
  - Cyklistická trasa - návrh
  - Zastávková hromadná doprava - návrh
  - Křižovatka - návrh
  - Silnice II. třídy - návrh
  - Silnice III. třídy - návrh
  - Místní a účelové komunikace - návrh
  - PSZ - účelové komunikace - návrh
  - Místní a účelové komunikace - návrh
  - Silnice II. třídy - návrh
  - Silniční zařízení (parkoviště, odpočívky) - návrh
  - Plocha pro vlety a přistání letadel a leteckých sportovních zařízení - návrh
  - Ochranné pásmo letišť - návrh
  - Železniční trať regionální - návrh
  - Osa koridoru vysokorychlostní tratě - návrh
  - Koridor vysokorychlostní tratě - návrh

- ### Ostatní
- Lyžařský vlek - návrh
  - Výhradní ložisko nerostných surovin-bilancované
  - Výhradní ložisko nerostných surovin-nebilancované
  - Ložisko nerostných surovin-nevýhrazených

- ### Doplnující údaje
- Hranice katastrálních území
  - Hranice současně zastavěného území

