


ZÁZNAM O ÚČINNOSTI	
Dokumentaci vypracoval:	Zastupitelstvo obce Diváky
Druh projektu:	
Datum vypracování:	
Datum revidování účinnosti:	
Příjemce:	Město Diváky Městský úřad Hustopeče Dobruška regionálního rozvoje
Opisová a schůzka:	
Účinnost od:	
Podpis:	
Číslo účinnosti:	

LEGENDA:			
	HRANICE OZEMÍ ORBCE	ELEKTRICKÁ ENERGIE :	
	HRANICE ZASTAVĚNÉHO ÚZEMÍ		EL. ENERGIE - VÝŠKOVÉ NAPĚTÍ 22 kV - NAZEMNÍ
	HRANICE ZASTAVĚNÝCH PLOCH		TRAFIKOVANICE
	Stav	Návrh	TELEKOMUNIKAČNÍ KABELY
	Stav	Návrh	TELEKOMUNIKAČNÍ OBJEKTY
	Stav	Návrh	RR PAPIRSKÝ
	Stav	Návrh	PLYN
	Stav	Návrh	PLYNOVOD VVTL
	Stav	Návrh	ARMATURNÍ UZEL VVTL
	Stav	Návrh	PLYNOVOD VTL
	Stav	Návrh	PLYNOVOD STL
	Stav	Návrh	REGULAČNÍ STANICE VTL/STL
	Stav	Návrh	PRO KABEL
	Stav	Návrh	LIVKOVANÝ VRT MND

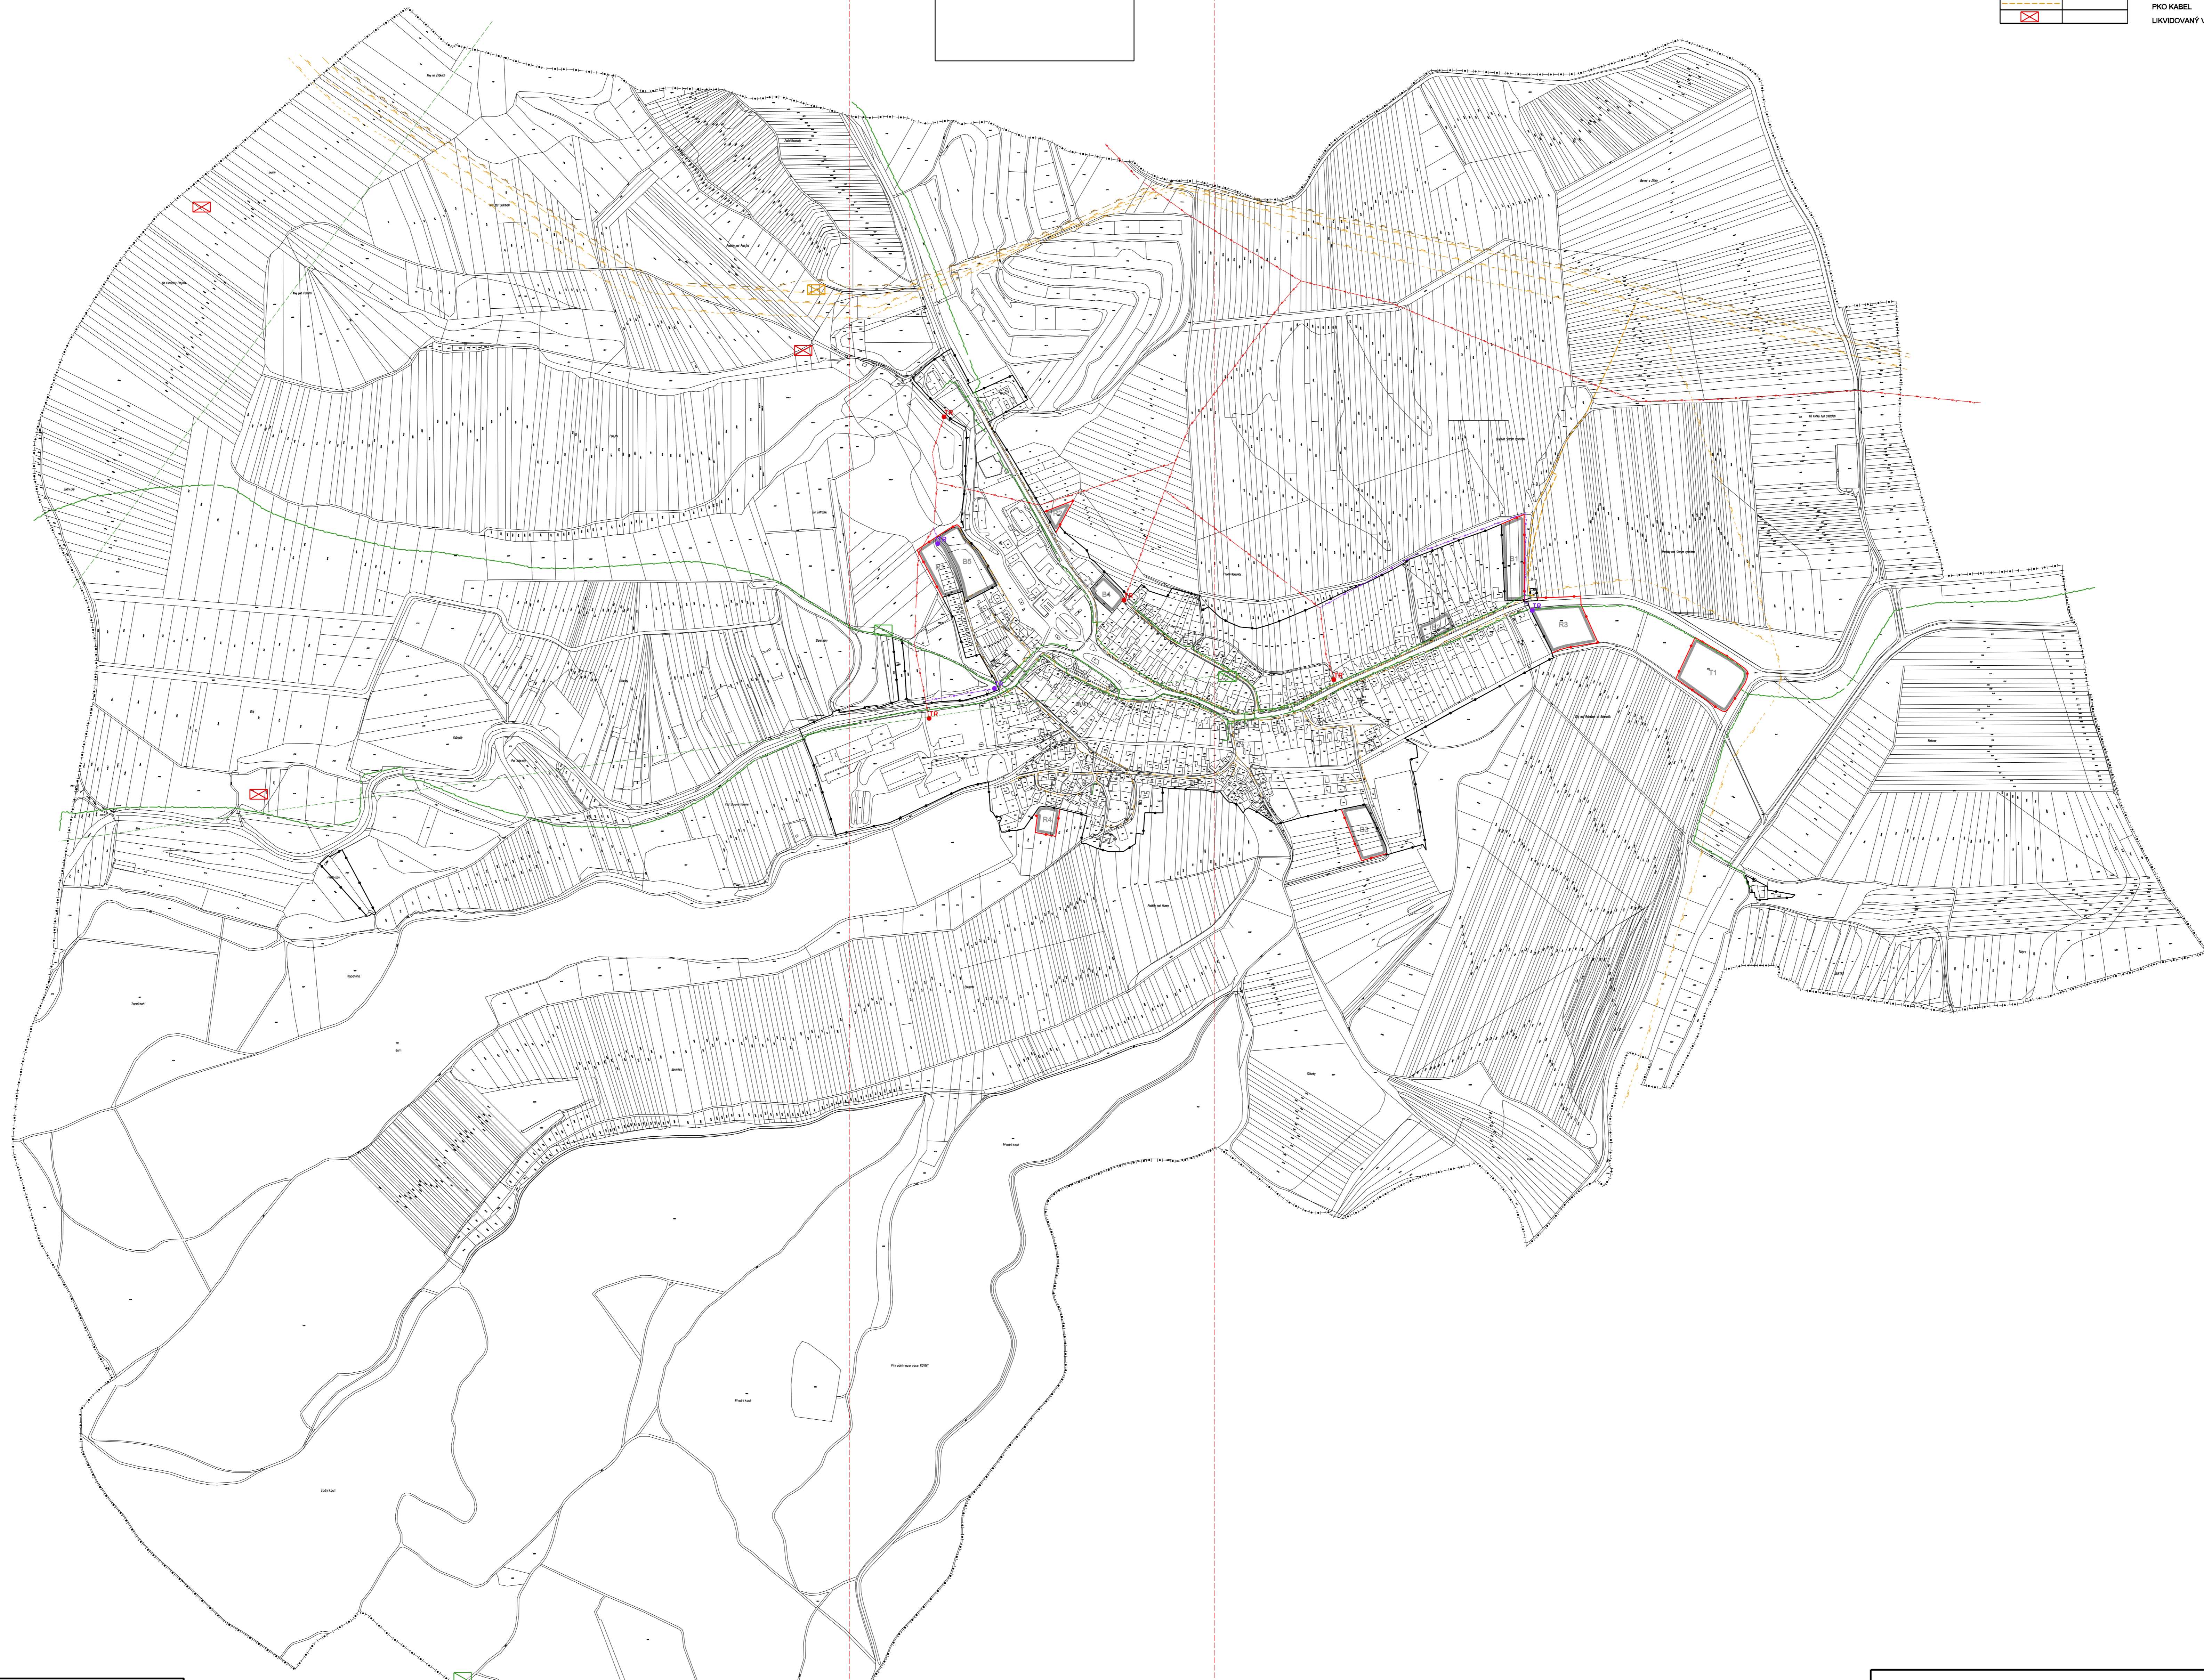

ÚZEMNÍ PLÁN DIVÁKY	
VÝKRES:	HLAVNÍ VÝKRES - ENERGETIKA A SPOJE 1:5 000
POŘIZOVATEL:	MĚSTSKÝ ÚŘAD HUSTOPEČE
ZPRACOVATEL:	STUDIO REGION, ING. ARCH. MILOSLAV SOHR IČ: 680 90 731, ZELNÁ 13, 619 00 BRNO
VEDOUCÍ PROJEKTANT:	ING. ARCH. MILOSLAV SOHR, Ph.D.
ETAPA: ČISTOPIS	LISTOPAD 2012

List 2

List 1

ÚZEMNÍ PLÁN DIVÁKY	
VÝKRES:	HLAVNÍ VÝKRES - ENERGETIKA A SPOJE 1:5 000
POŘIZOVATEL:	MĚSTSKÝ ÚŘAD HUSTOPEČE
ZPRACOVATEL:	STUDIO REGION, ING. ARCH. MILOSLAV SOHR IČ: 680 90 731, ZELNÁ 13, 619 00 BRNO
VEDOUCÍ PROJEKTANT:	ING. ARCH. MILOSLAV SOHR, Ph.D.
ETAPA: ČISTOPIS	LISTOPAD 2012