


ÚZEMNÍ STUDIE - Hustopeče S2 - ozelenění

LEGENDA

- VYUŽITÍ POZEMKŮ**
- stav
 - stavební pozemky
 - pozemky komunikací a prostranství místního významu
- DOPRAVA**
- stav návrh
- místní komunikace funkční skupiny C - obslužné
 - místní komunikace funkční skupiny D - zklidněné
 - obytná zóna
 - úcelové komunikace
 - cyklistická trasa
 - hlavní pěší vztahy
 - parkování na terénu
 - parkování kolmé
 - dostupnost zastávek HD do 400 m
 - zklidňující prvky komunikace
 - obratěště
 - kóta rozhodujících vzdáleností u pozemků komunikací a prostranství místního významu

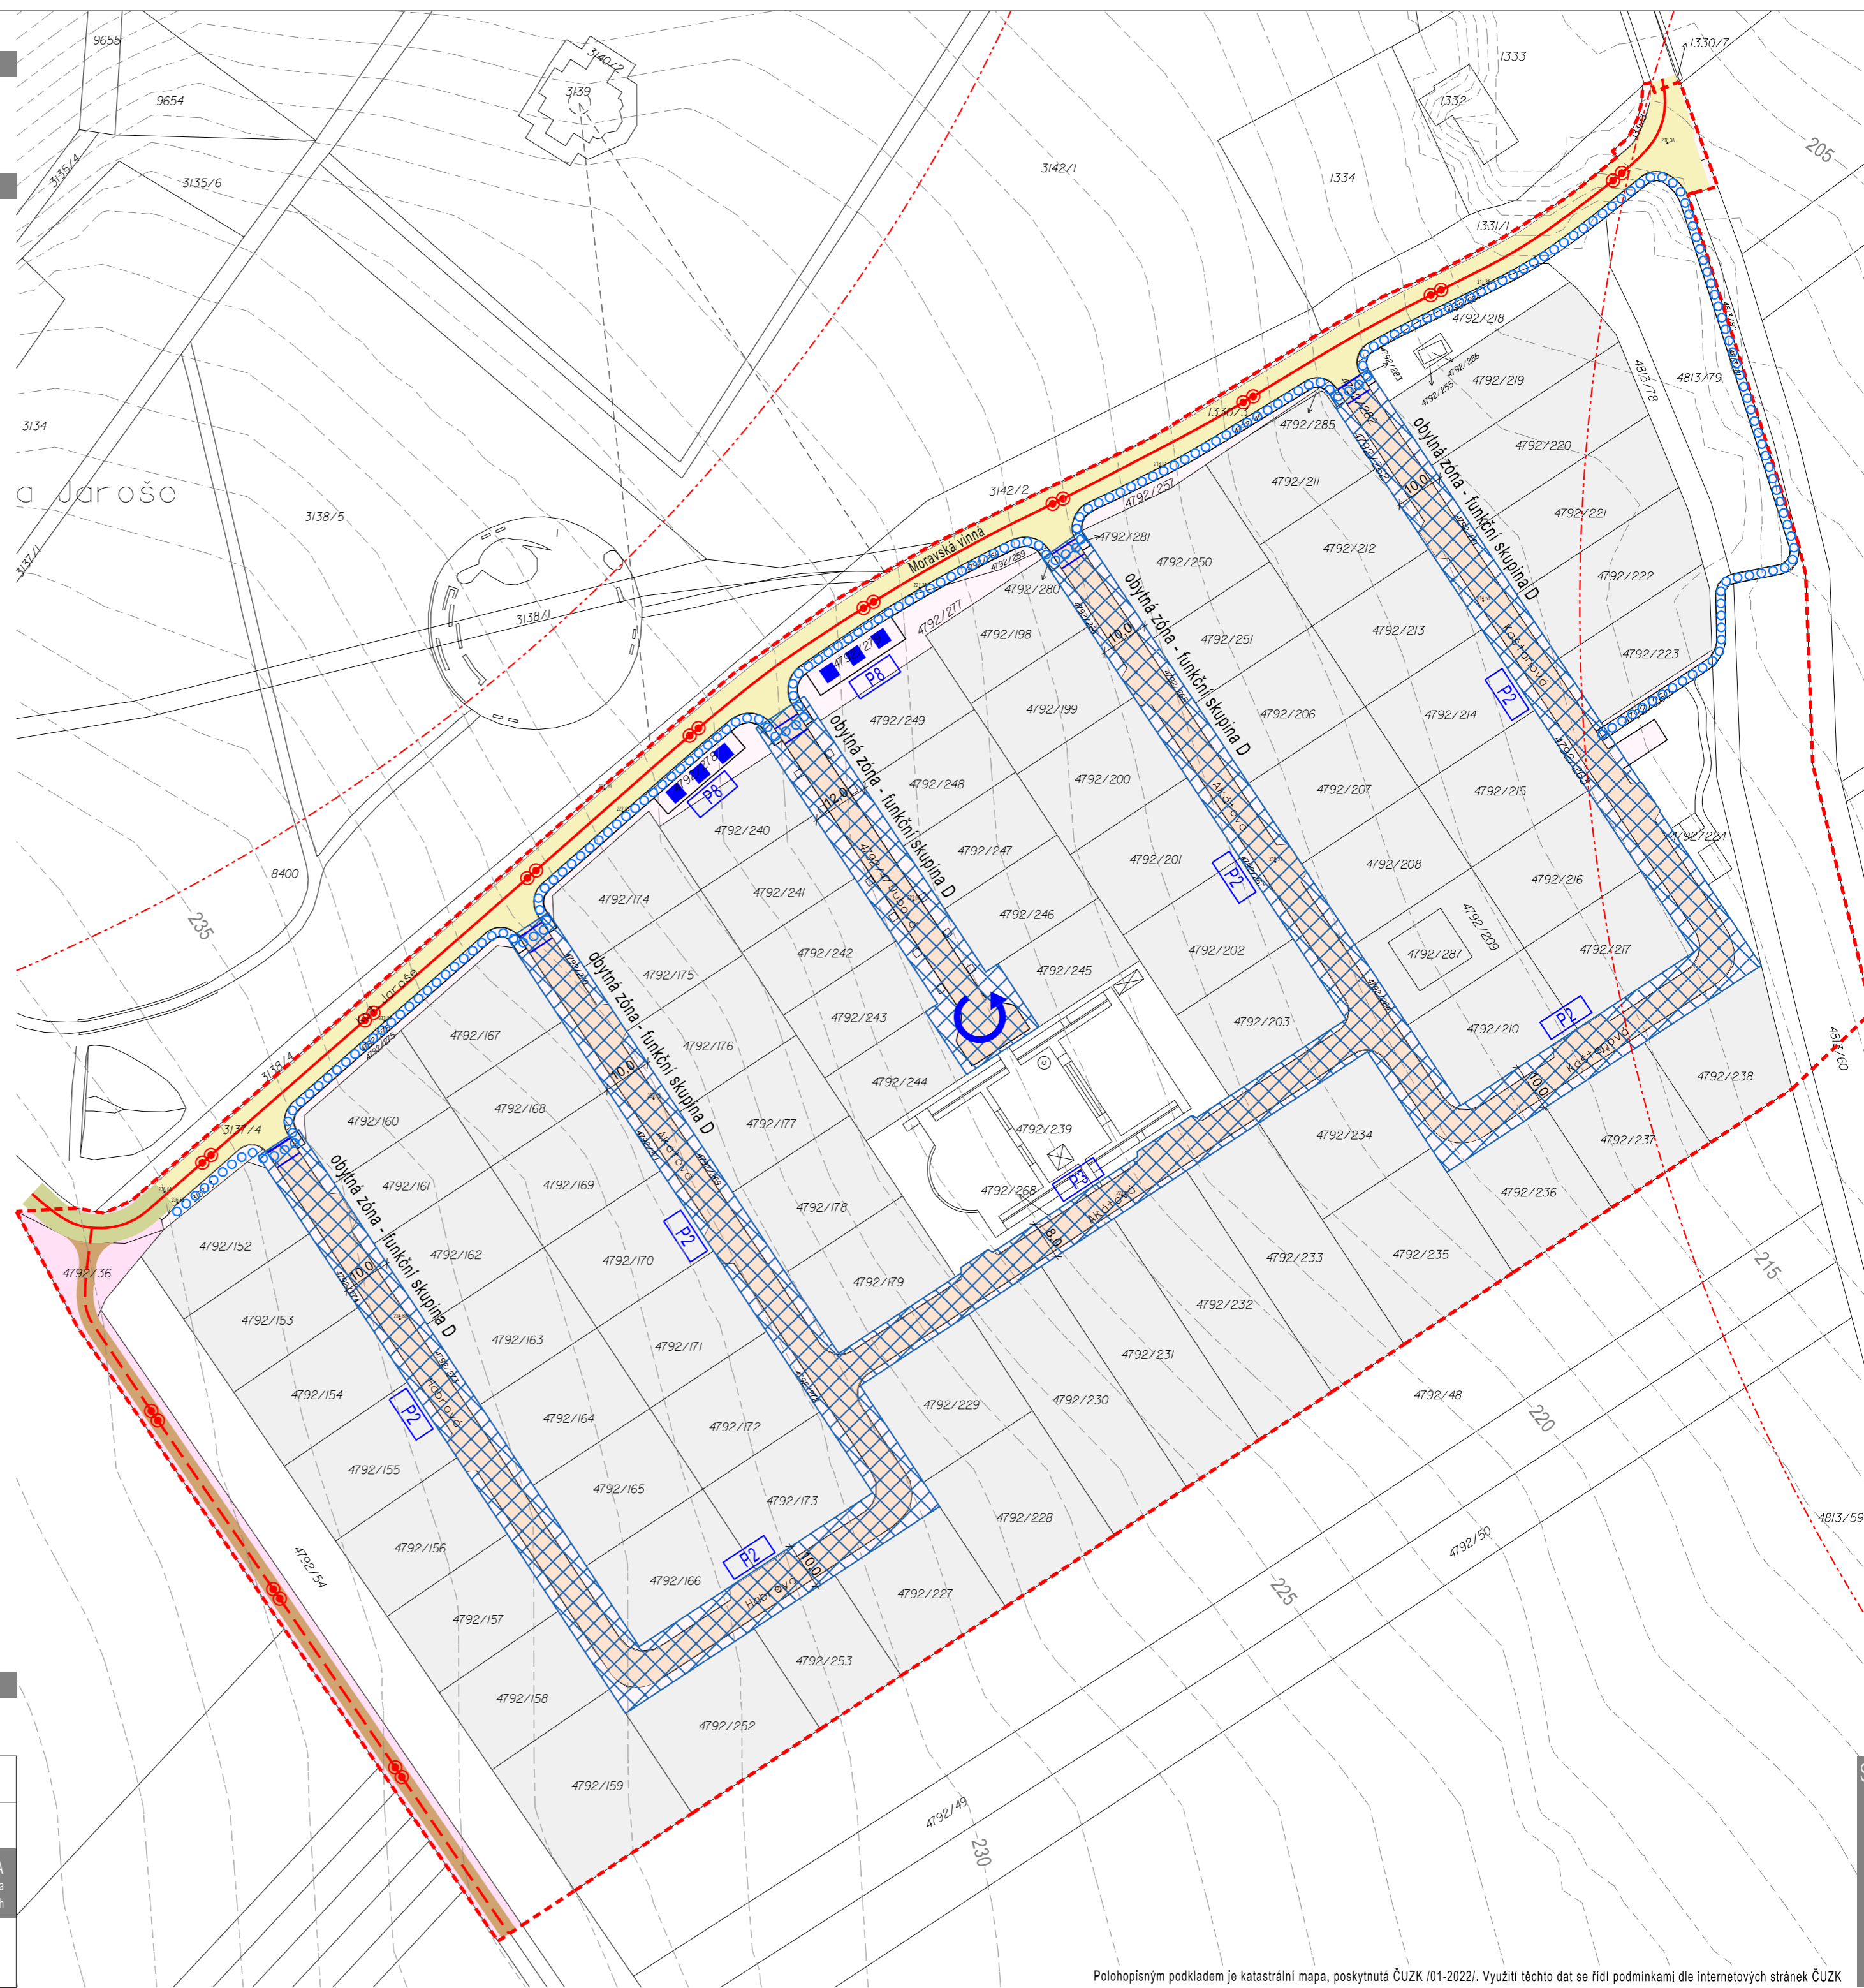

- HRANICE**
- hranice řešené plochy

 ÚZEMNÍ STUDIE - HUSTOPEČE S2 - OZELENĚNÍ	
DOPRAVA	
OBJEDNATEL: MĚSTO HUSTOPEČE	 atelier ERA urbanismus a architektura sdružení architektů Fixel&Pech
POŘIZOVATEL: MĚSTSKÝ ÚŘAD HUSTOPEČE, ODBOR ÚZEMNÍHO PLÁNOVÁNÍ	
ZHOTOVITEL: ING.ARCH. ZBYNĚK PECH	ČÍSLO PARÉ: ČÍSLO VÝKRESU:
AUTÓŘI: ING.ARCH. ZBYNĚK PECH, ING.ARCH. JIŘÍ FIXEL	8
SPOLUPRÁCE: ING. VERONIKA HUKOVÁ, ING.ARCH. MILOŠ KLEMENT	
ÚPP: ÚZEMNÍ STUDIE	DATUM: 01/2022
MĚŘÍTKO: 1 : 1 000	