ÚZEMNÍ PLÁN NĚMČIČKY

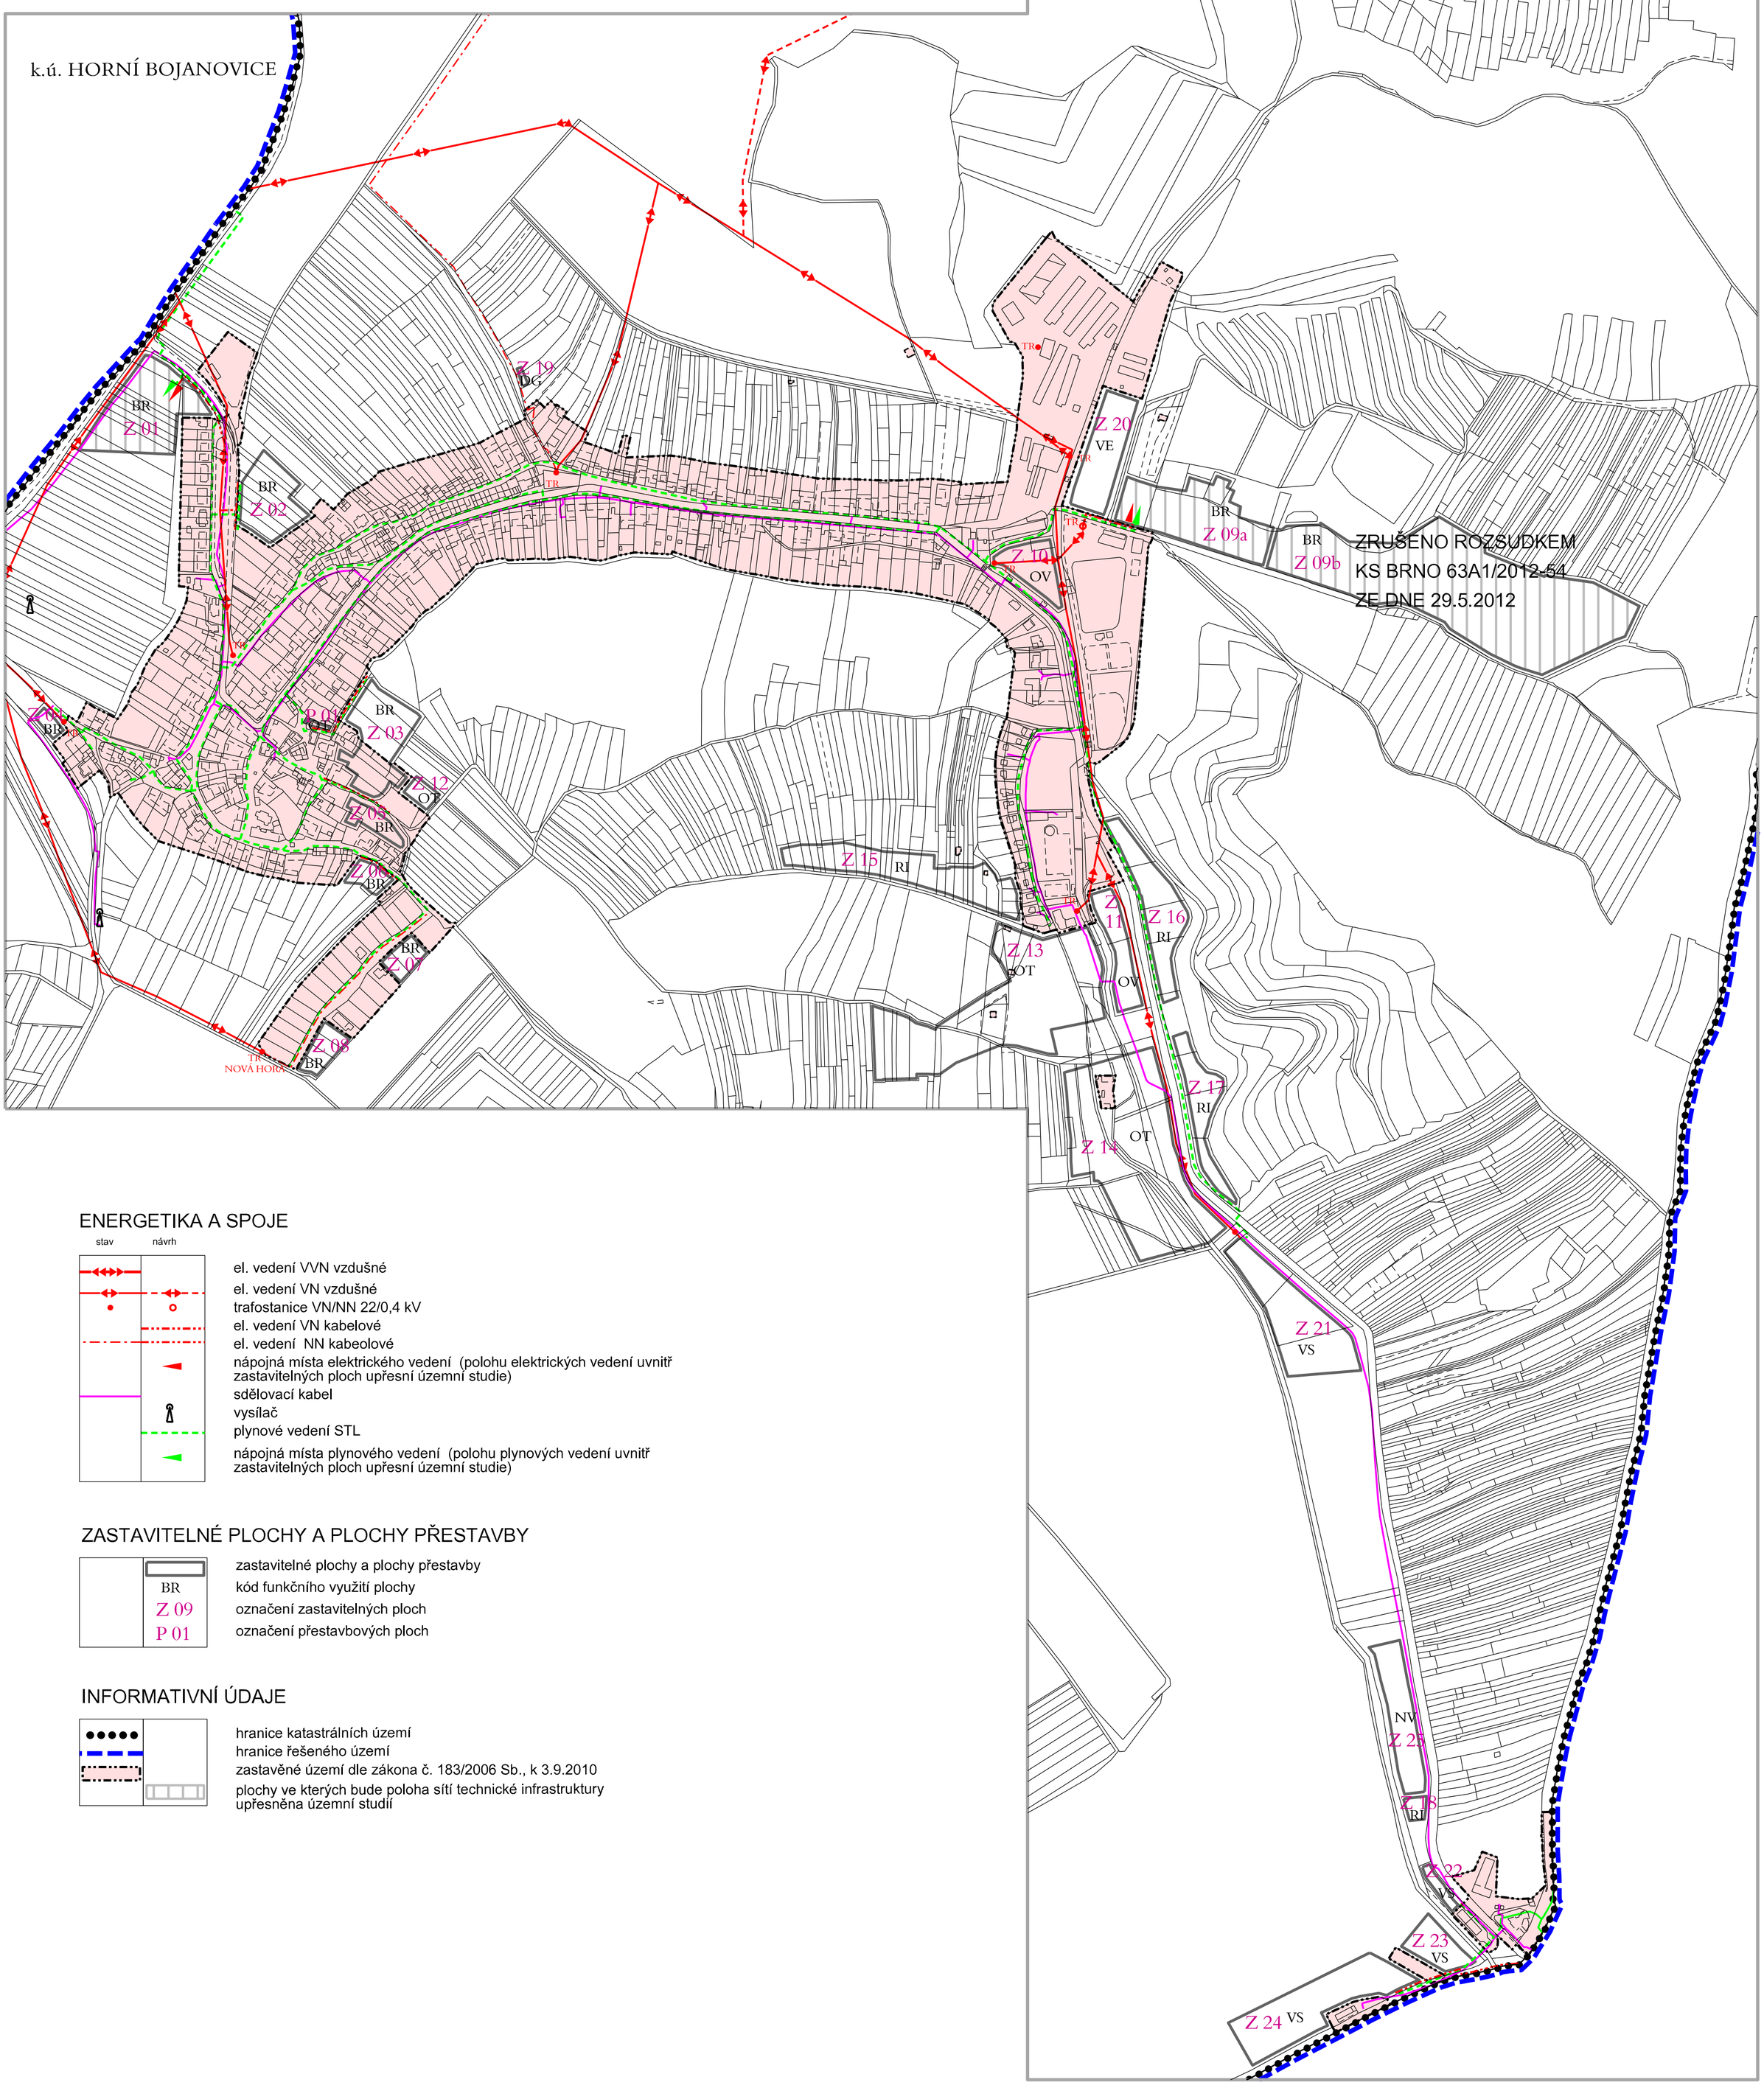

ENERGETIKA A SPOJE

stav | návrh

- el. vedení VVN vzdušné
- el. vedení VN vzdušné
- trafostanice VN/NN 22/0,4 kV
- el. vedení VN kabelové
- el. vedení NN kabeolové
- nápojná místa elektrického vedení (polohu elektrických vedení uvnitř zastavitelných ploch upřesní územní studie)
- sdělovací kabel
- vysílač
- plynové vedení STL
- nápojná místa plynového vedení (polohu plynových vedení uvnitř zastavitelných ploch upřesní územní studie)

ZASTAVITELNÉ PLOCHY A PLOCHY PŘESTAVBY

- zastavitelné plochy a plochy přestavby
- BR — kód funkčního využití plochy
- Z 09 — označení zastavitelných ploch
- P 01 — označení přestavbových ploch

INFORMATIVNÍ ÚDAJE

- hranice katastrálních území
- hranice řešeného území
- zastavěné území dle zákona č. 183/2006 Sb., k 3.9.2010
- plochy ve kterých bude poloha sítí technické infrastruktury upřesněna územní studií

S

PLATNÝ ÚZEMNÍ PLÁN NĚMČIČKY
(podklad pro Změnu č.1 územního plánu Němčičky)

POŘIZOVATEL: MěÚ HUSTOPEČE, Odbor regionálního rozvoje			KT architekti
PROJEKTANT: KT architekti, Kroftova 35, 616 00 Brno, tel.: +420 605 944 569, +420 737 388 087, e-mail: kta@iol.cz, www.kt-arch.eu	Zodpovědný projektant:	Ing. arch. Pavel Klein	
	Vypracoval:	Ing. arch. Pavel Klein	
		Ing. arch. Jan Tesař	
		Ing. Martin Němec	
VÝKRES: VÝŘEZ Z VÝKRESU ENERGETIKA A SPOJE 1: 5 000			Č. VÝKRESU: I.04