


# ZMĚNA Č. 3 ÚZEMNÍHO PLÁNU POPICE

## II.01 D KOORDINAČNÍ VÝKRES

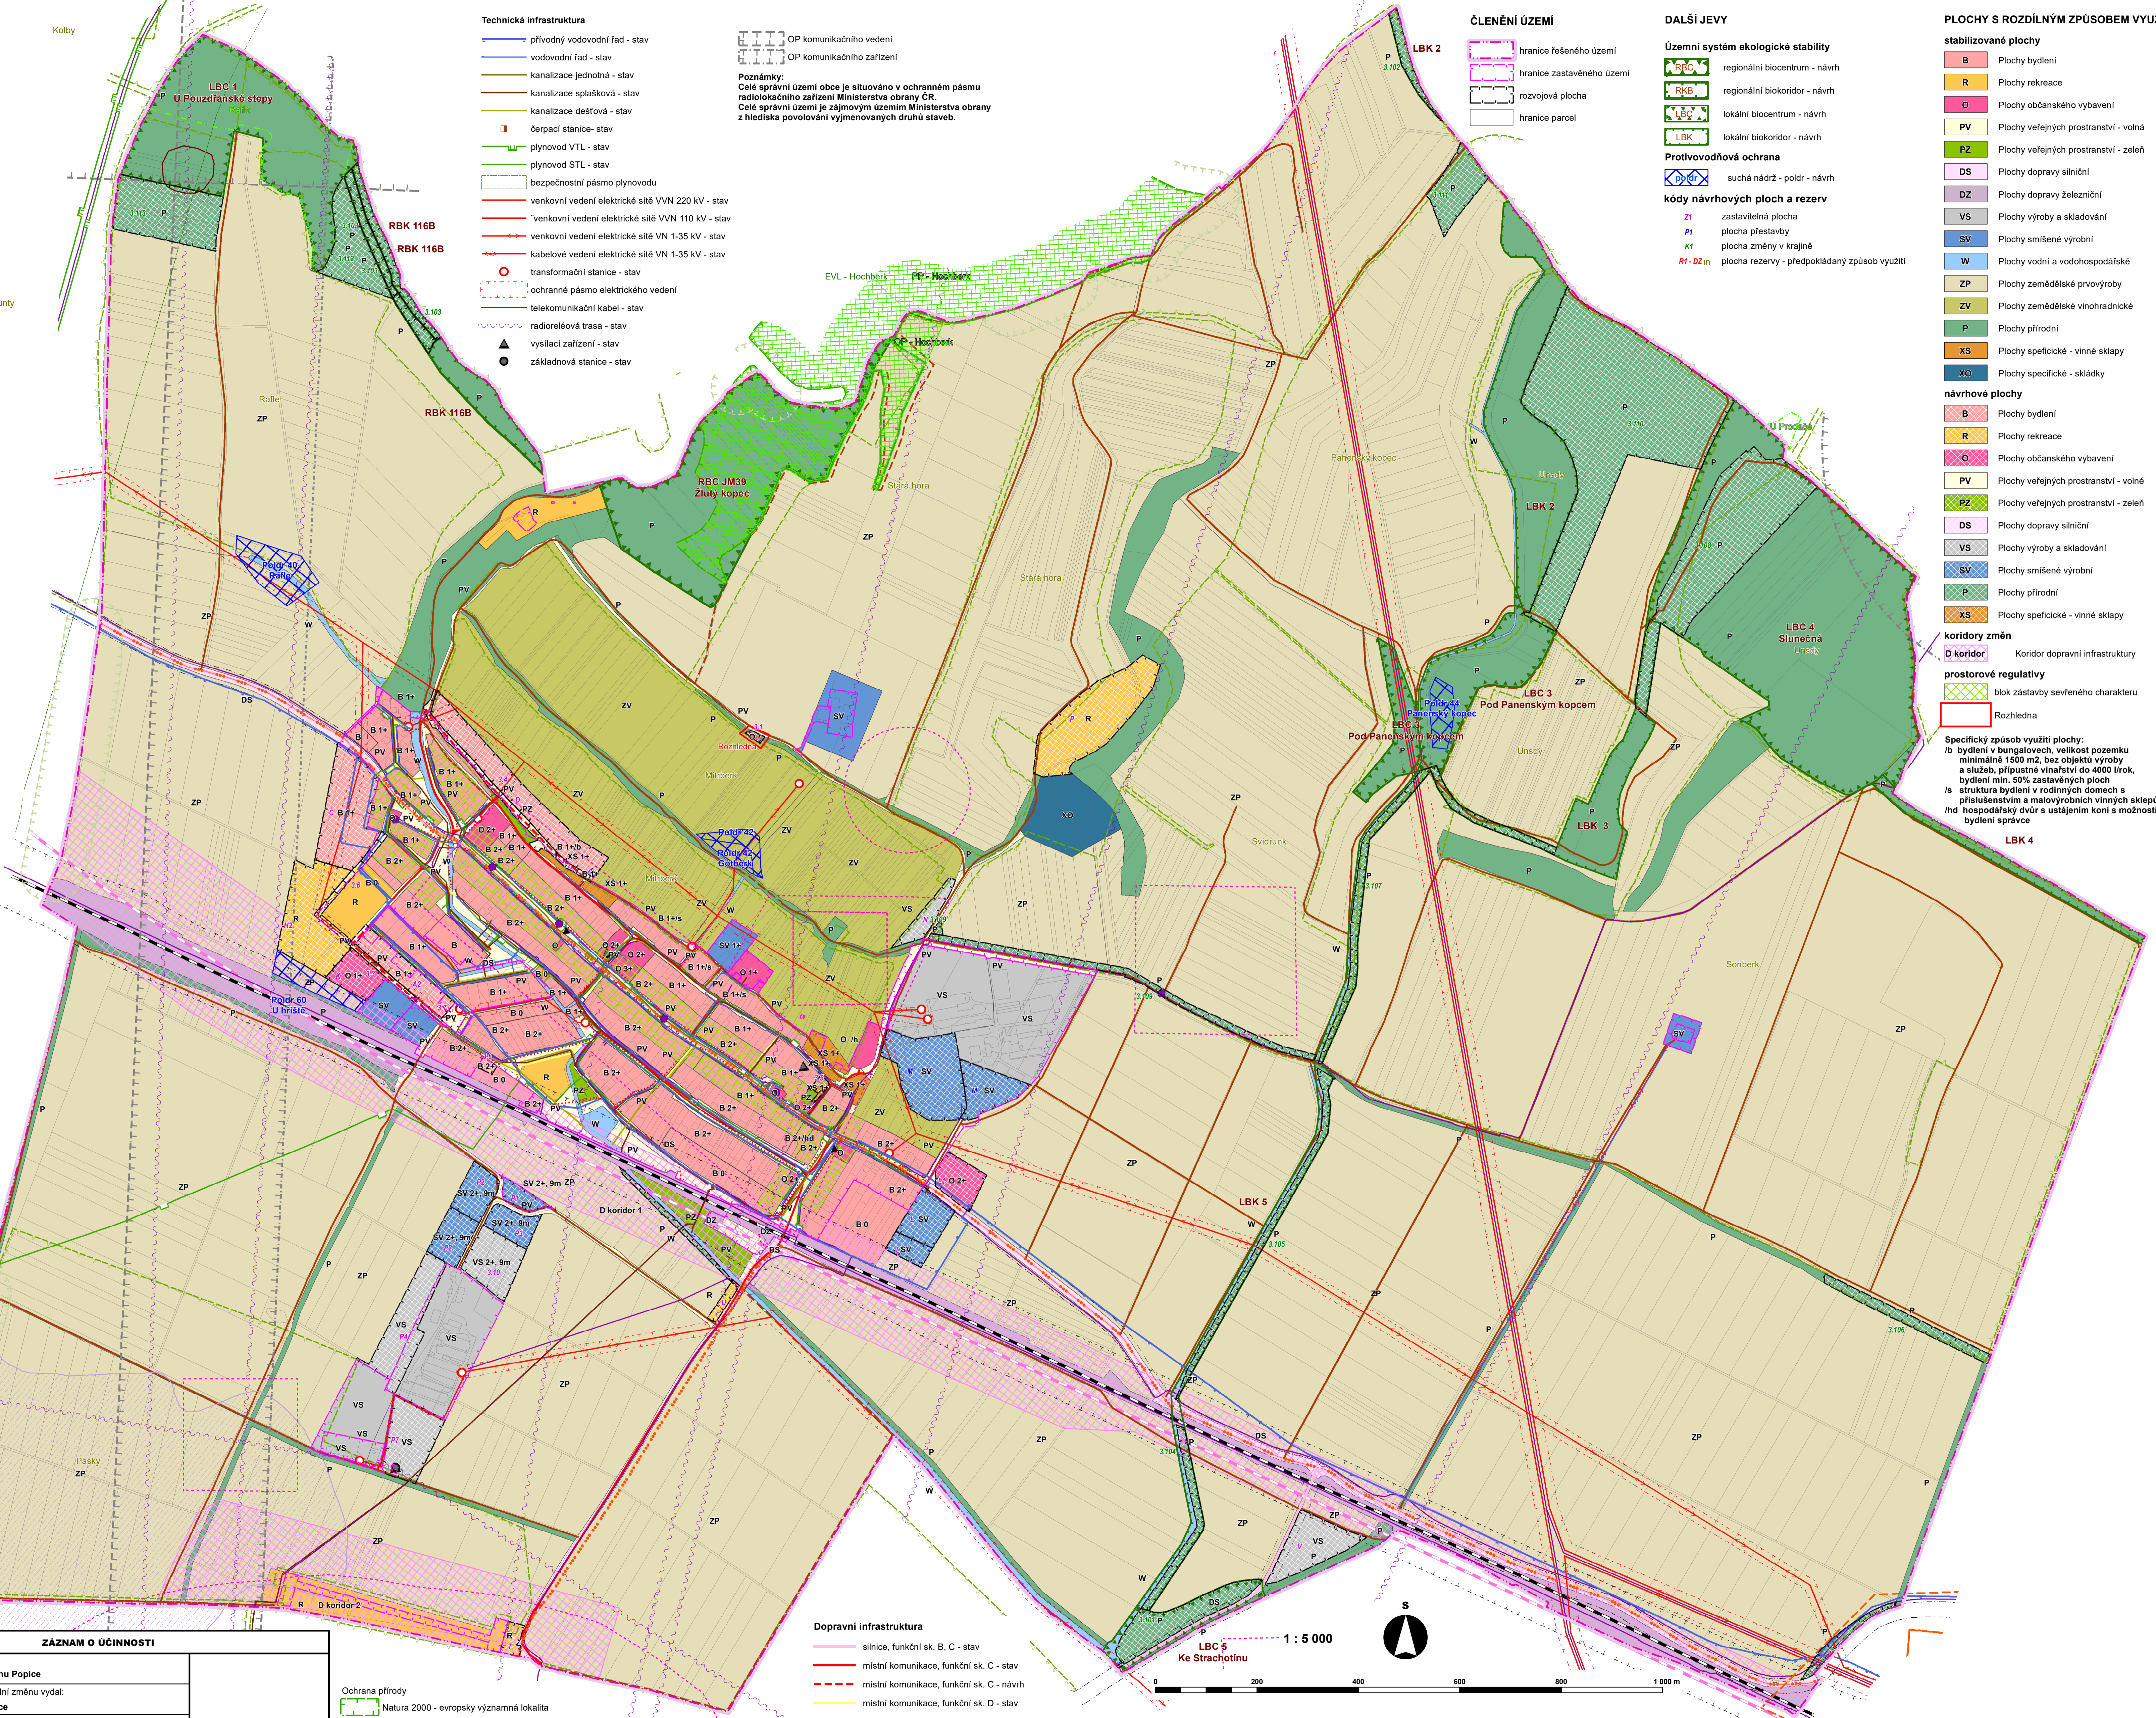

- ### Technická infrastruktura
- přívodní vodovodní řád - stav
  - vodovodní řád - stav
  - kanalizace jednotná - stav
  - kanalizace splašková - stav
  - kanalizace dešťová - stav
  - čerpací stanice - stav
  - plynovod VTL - stav
  - plynovod STL - stav
  - bezpečnostní pásmo plynovodu
  - venkovní vedení elektrické sítě VVN 220 kV - stav
  - venkovní vedení elektrické sítě VVN 110 kV - stav
  - venkovní vedení elektrické sítě VN 1-35 kV - stav
  - kabelové vedení elektrické sítě VN 1-35 kV - stav
  - transformační stanice - stav
  - ochranné pásmo elektrického vedení
  - telekomunikační kabel - stav
  - radioreléová trasa - stav
  - vyšilací zařízení - stav
  - základnová stanice - stav

- ### OP komunikačního vedení
- OP komunikačního vedení
  - OP komunikačního zařízení
- Poznámky:**  
 Celé správní území obce je situováno v ochranném pásmu radiolokačního zařízení Ministerstva obrany ČR.  
 Celé správní území je zájmovým územím Ministerstva obrany z hlediska povolování vyjmenovaných druhů staveb.

- ### ČLENĚNÍ ÚZEMÍ
- hranice řešeného území
  - hranice zastavěného území
  - rozvojová plocha
  - hranice parcel


- ### DALŠÍ JEVY
- #### Územní systém ekologické stability
- RBC regionální biokoridor - návrh
  - RKB regionální biokoridor - návrh
  - LBC lokální biocentrum - návrh
  - LBK lokální biokoridor - návrh
- #### Protivodňová ochrana
- suchá nádrž - poldr - návrh
- #### kódy návrhových ploch a rezerv
- ZI zastavitelná plocha
  - Pf plocha přestavby
  - KI plocha změny v krajině
  - Rf-DZ in plocha rezervy - předpokládaný způsob využití

- ### PLOCHY S ROZDÍLNÝM ZPŮSOBEM VYUŽITÍ
- #### stabilizované plochy
- B Plochy bydlení
  - R Plochy rekreace
  - O Plochy občanského vybavení
  - PV Plochy veřejných prostranství - volná
  - PZ Plochy veřejných prostranství - zeleň
  - DS Plochy dopravy silniční
  - DZ Plochy dopravy železniční
  - VS Plochy výroby a skladování
  - SV Plochy smíšené výrobní
  - W Plochy vodní a vodohospodářské
  - ZP Plochy zemědělské prvovýroby
  - ZV Plochy zemědělské vinohradnické
  - P Plochy přírodní
  - XS Plochy specifické - vinné sklady
  - XO Plochy specifické - skládky
- #### návrhové plochy
- B Plochy bydlení
  - R Plochy rekreace
  - O Plochy občanského vybavení
  - PV Plochy veřejných prostranství - volné
  - PZ Plochy veřejných prostranství - zeleň
  - DS Plochy dopravy silniční
  - VS Plochy výroby a skladování
  - SV Plochy smíšené výrobní
  - W Plochy vodní a vodohospodářské
  - ZP Plochy zemědělské prvovýroby
  - ZV Plochy zemědělské vinohradnické
  - P Plochy přírodní
  - XS Plochy specifické - vinné sklady
  - XO Plochy specifické - skládky
- #### koridory změn
- D koridor Koridor dopravní infrastruktury
- #### prostorové regulativy
- bloky zastavby seveňného charakteru
  - Rozhledna
- Specifický způsob využití plochy:**  
 /b/ bydlení v bungalovech, velikost pozemku minimálně 1500 m<sup>2</sup>, bez objektů výroby a služeb, přípustné vlnatosti do 4000 l/rok, bydlení min. 50% zastavěných ploch  
 /s/ příslušným a malovýrobním vinných sklepů  
 /hd/ hospodářský dvůr s ustájením koní s možností bydlení správce

ZÁZNAM O ÚČINNOSTI	
Název dokumentace	Změna č. 3 územního plánu Popice
Správní orgán, který poslední změnu vydal:	Zastupitelstvo obce Popice
Datum nabytí účinnosti:	
Pořizovatel:	Městský úřad Hustopeče
Oprávněná úřední osoba pořizovatele:	Jméno a příjmení: Ing. arch. Lydie Filipová
Funkce:	vedoucí Odboru územního plánování
otisk úředního razítka a podpis	

- ### Ochrana přírody
- Natura 2000 - evropsky významná lokalita
  - Přírodní památka
  - Přírodní památka - ochranné pásmo
  - Významný krajinný prvek - registrovaný
  - Plocha při okraji lesa s podmíněným využitím
  - Nemovitá kulturní památka
  - Území s archeologickými nálezy I. a II. typu
- ### Ochrana území
- Válečný hrob, pietní místo
  - Zóna havarijního plánování
  - Ložisko nevytrazených nerostů
  - Sesuvné území

- ### Dopravní infrastruktura
- silnice, funkční sk. B, C - stav
  - místní komunikace, funkční sk. C - stav
  - místní komunikace, funkční sk. C - návrh
  - místní komunikace, funkční sk. D - stav
  - místní komunikace, funkční sk. D - návrh
  - účelové komunikace - stav
  - účelové komunikace - návrh
  - železnice - stav
  - železnice - rezerva
  - Ochranné pásmo silnice
  - Ochranné pásmo železnice
  - pěší trasa - stav
  - pěší trasa - návrh
  - turistická trasa - stav
  - cyklotrasa - stav
  - cyklotrasa - návrh

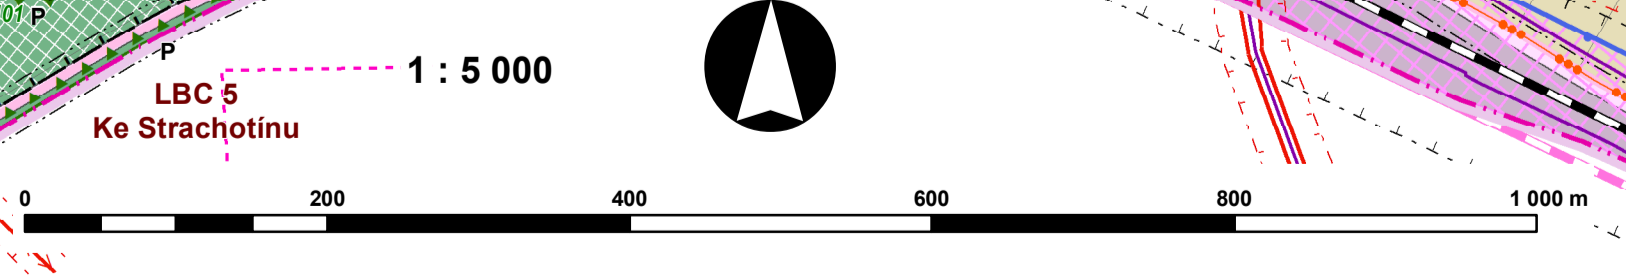

Změna č. 3 územního plánu Popice			
Název výkresu:	Koordinační výkres	Datum:	8 / 2022
Číslo výkresu:	II.01D	Číslo par.: 8	
Číslo dokumentu:	II.01D		