



ZMĚNA Č. 3 ÚZEMNÍHO PLÁNU POPIČE

II.04 D VÝKRES PŘEDPOKLÁDANÉHO ZÁBORU ZP a PUPFL

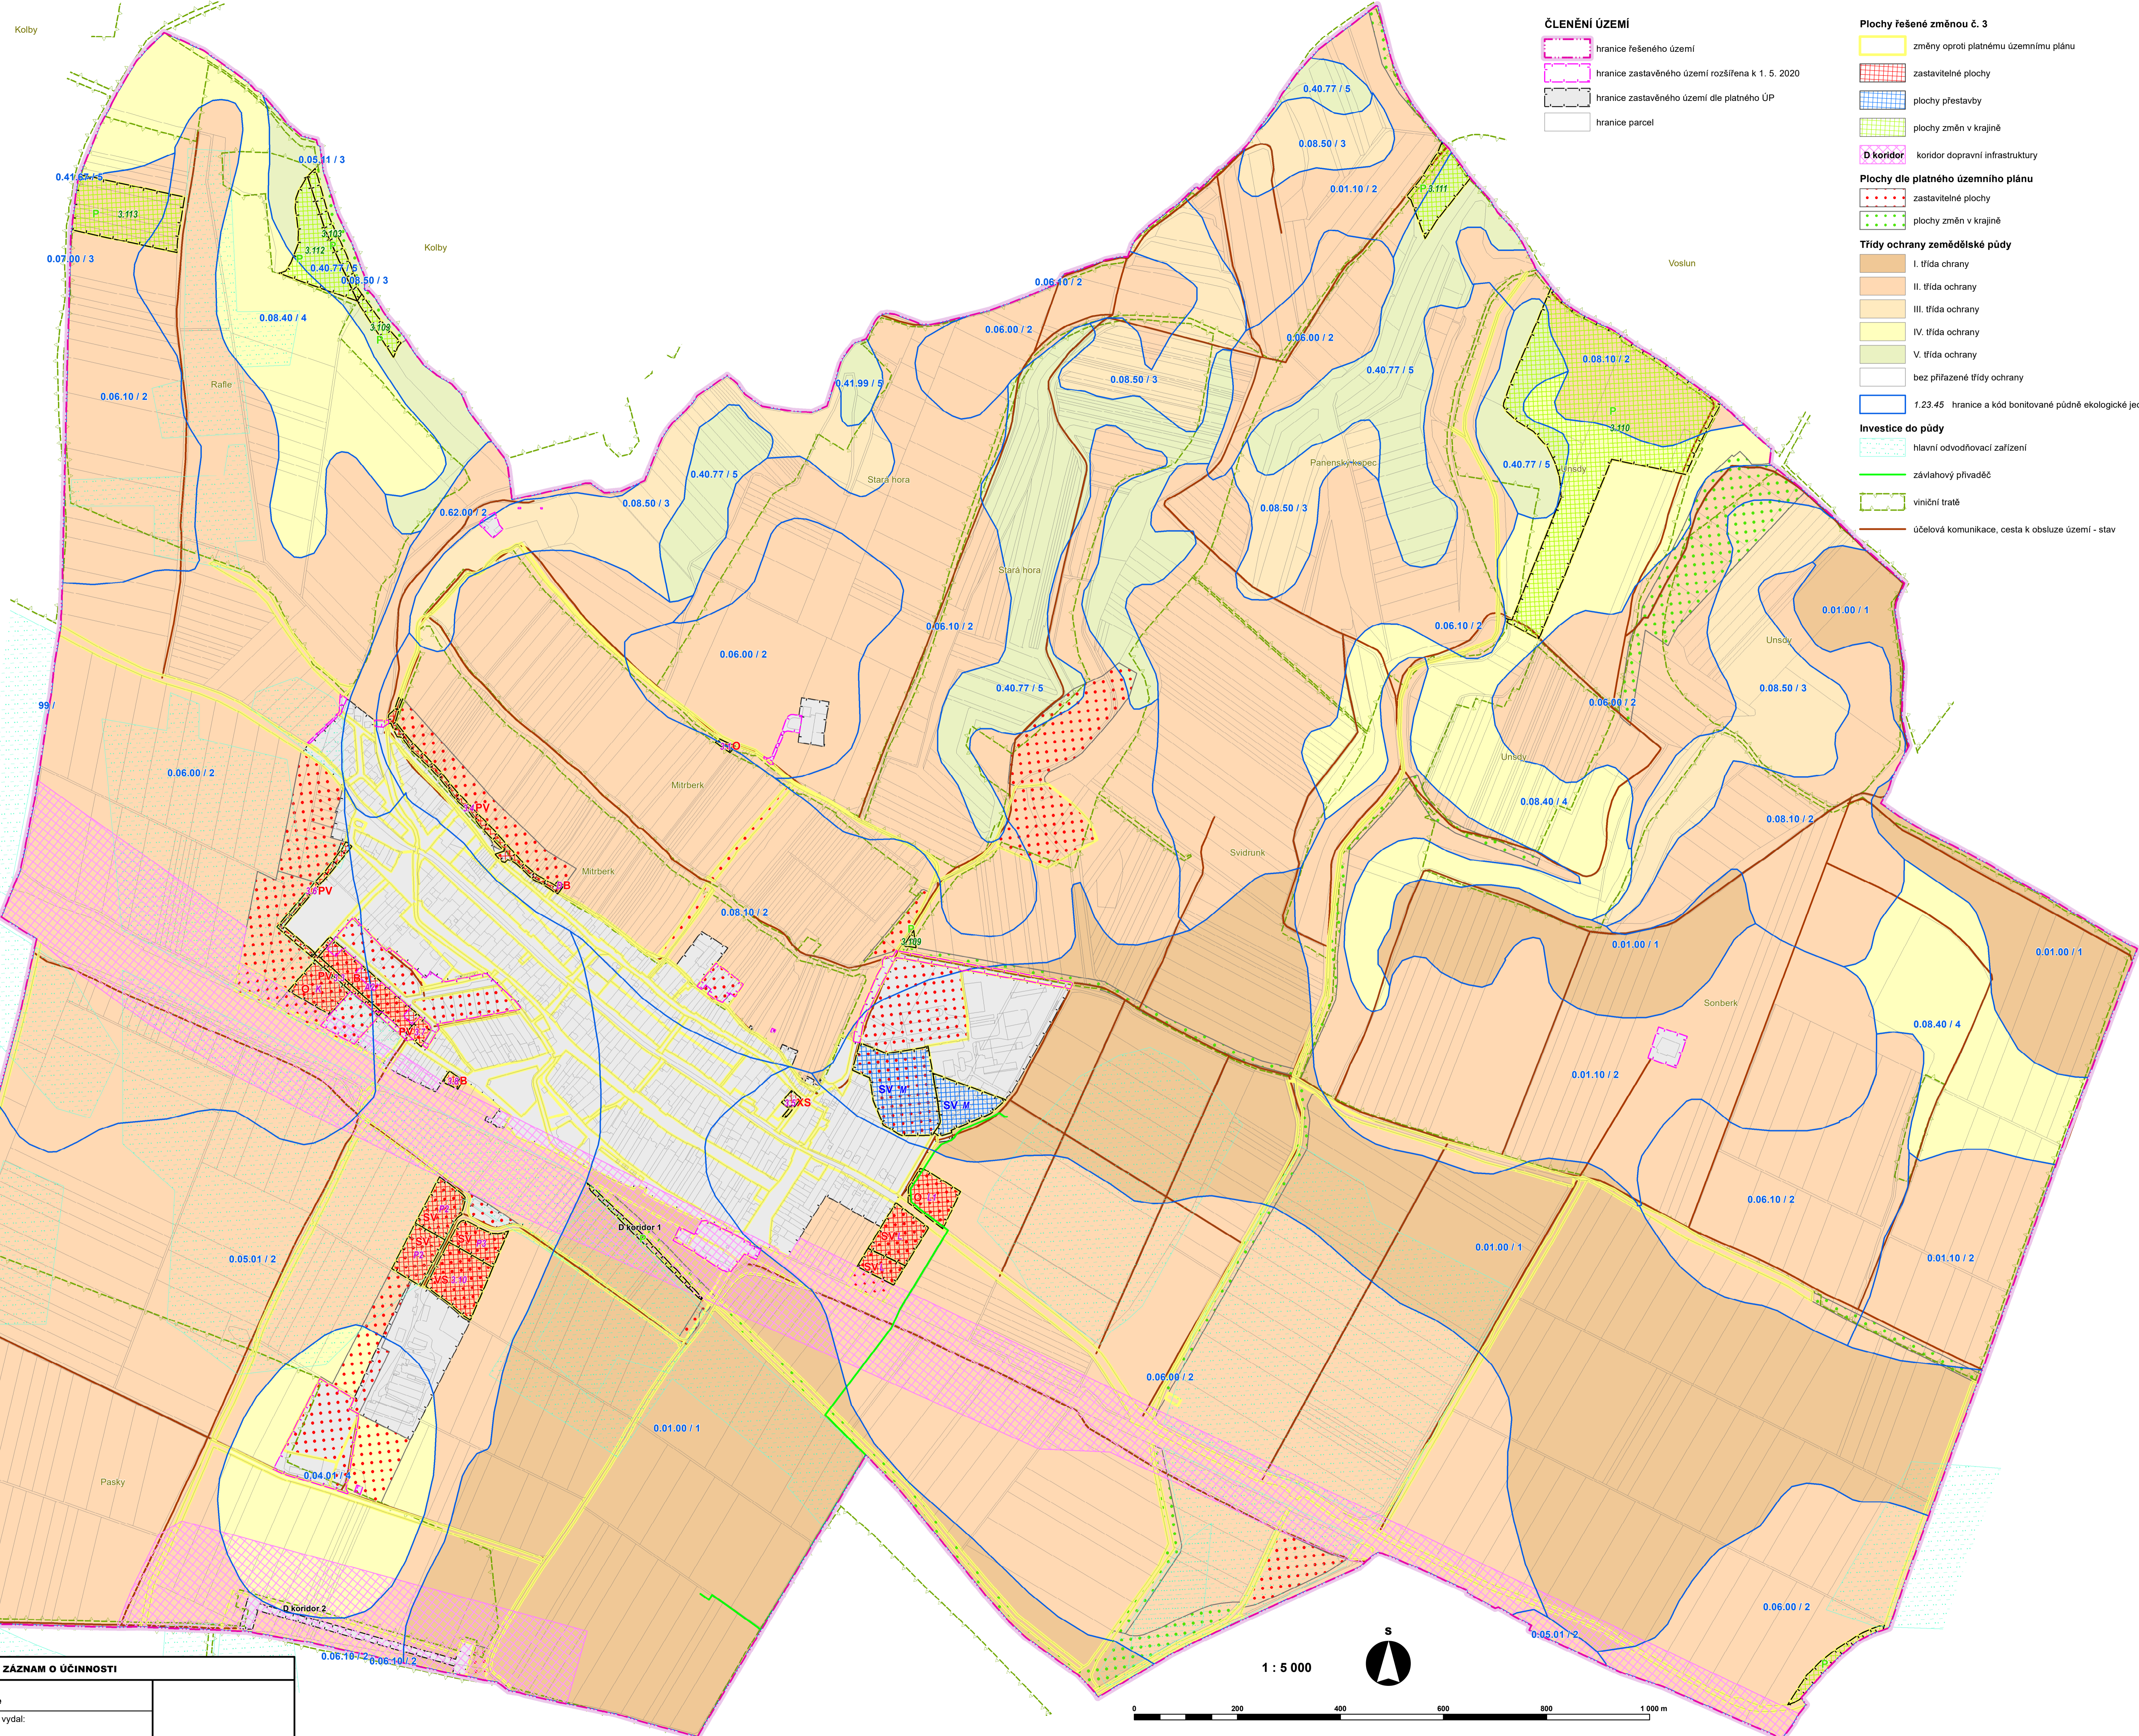

- ČLENĚNÍ ÚZEMÍ**
- hranice řešeného území
 - hranice zastavěného území rozšířena k 1. 5. 2020
 - hranice zastavěného území dle platného ÚP
 - hranice parcel
- Plochy řešené změnou č. 3**
- změny oproti platnému územnímu plánu
 - zastavitelné plochy
 - plochy přestavby
 - plochy změn v krajině
 - D koridor: koridor dopravní infrastruktury
- Plochy dle platného územního plánu**
- zastavitelné plochy
 - plochy změn v krajině
- Třídy ochrany zemědělské půdy**
- I. třída ochrany
 - II. třída ochrany
 - III. třída ochrany
 - IV. třída ochrany
 - V. třída ochrany
 - bez přiřazené třídy ochrany
 - 1.23.45 hranice a kód bonitované půdně ekologické jednotky
- Investice do půdy**
- hlavní odvodňovací zařízení
 - závahový přivaděč
 - viniční tratě
 - účelová komunikace, cesta k obsluze území - stav

ZÁZNAM O ÚČINNOSTI	
Název dokumentace: Změna č. 3 územního plánu Popice	otisk úředního razítka a podpis
Správní orgán, který poslední změnu vydal: Zastupitelstvo obce Popice	
Datum nabytí účinnosti:	
Pořizovatel: Městský úřad Hustopeče	
Oprávněná úřední osoba pořizovatele: Jméno a příjmení: Ing. arch. Lydie Filipová	
Funkce: vedoucí Odboru územního plánování	

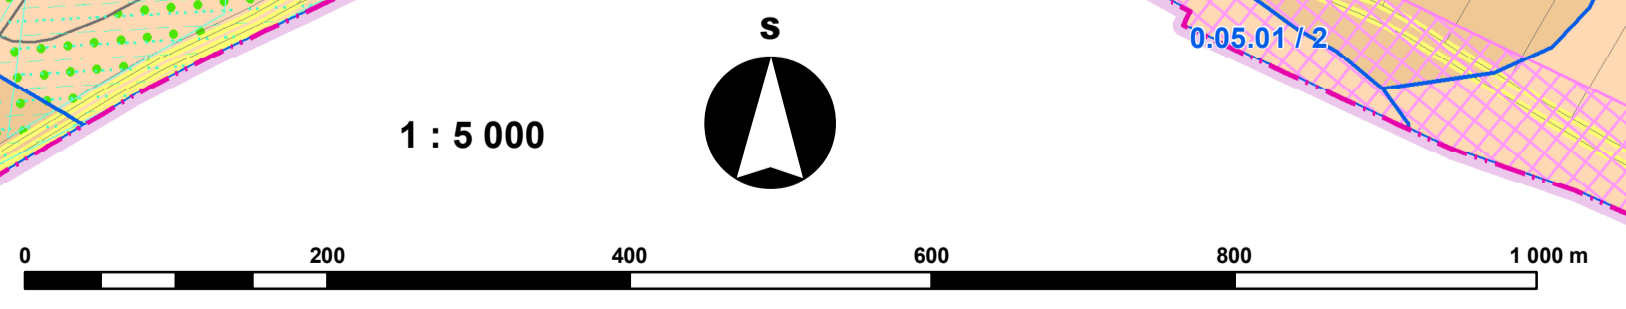

Název dokumentace: Změna č. 3 Územního plánu Popice			
Název výkresu: Výkres předpokládaného záboru ZP a PUPFL	Datum: 8 / 2022		
Číslo výkresu:	Číslo par:		
Číslo dokumentace: II.04D			