

ÚZEMNÍ PLÁN POPICE

II.01D KOORDINAČNÍ VÝKRES

- ### Technická infrastruktura
- přívodní vodovodní řad - stav
 - vodovodní řad - stav
 - kanalizace jednotná - stav
 - kanalizace splašková - stav
 - kanalizace dešťová - stav
 - čerpací stanice - stav
 - plynovod VTL - stav
 - plynovod STL - stav
 - bezpečnostní pásmo plynovodu
 - venkovní vedení elektrické sítě VVN 220 kV - stav
 - venkovní vedení elektrické sítě VVN 110 kV - stav
 - venkovní vedení elektrické sítě VN 1-35 kV - stav
 - kabelové vedení elektrické sítě VN 1-35 kV - stav
 - transformační stanice - stav
 - ochranné pásmo elektrického vedení

- telekomunikační kabel - stav
 - radioreléová trasa - stav
 - OP komunikačního vedení
 - OP komunikačního zařízení
- Poznámky:**
 Cíle správního území obce je situováno v ochranném pásmu radiolokačního zařízení Ministerstva obrany ČR. Celé správní území je zájmovým územím Ministerstva obrany z hlediska povolování vyjmenovaných druhů staveb.

- ### ČLENĚNÍ ÚZEMÍ
- hranice řešeného území
 - hranice zastavěného území
 - rozvojová plocha
 - hranice parcel

- ### DALŠÍ JEVI
- #### Územní systém ekologické stability
- regionální biocentrum - návrh
 - regionální biokoridor - návrh
 - lokální biocentrum - návrh
 - lokální biokoridor - návrh
- #### Protivodňová ochrana
- suchá nádrž - poldr - návrh

- ### PLOCHY S ROZDÍLNÝM ZPŮSOBEM VYUŽITÍ
- #### stabilizované plochy
- B Plochy bydlení
 - R Plochy rekreace
 - O Plochy občanského vybavení
 - PV Plochy veřejných prostranství - volná
 - PZ Plochy veřejných prostranství - zeleň
 - DS Plochy dopravy silniční
 - DZ Plochy dopravy železniční
 - VS Plochy výroby a skladování
 - SV Plochy smíšené výrobní
 - W Plochy vodní a vodo hospodářské
 - ZP Plochy zemědělské provyroby
 - ZV Plochy zemědělské vinohradnické
 - P Plochy přírodní
 - XS Plochy specifické - vinné sklady
 - XO Plochy specifické - skládky


- #### kódy návrhových ploch a rezerv
- ZI zastavitelná plocha
 - PI plocha přestavby
 - KI plocha změny v krajině
 - R1-DZ plocha rezervy - předpokládaný způsob využití

- #### návrhové plochy
- B Plochy bydlení
 - R Plochy rekreace
 - O Plochy občanského vybavení
 - PV Plochy veřejných prostranství - volné
 - PZ Plochy veřejných prostranství - zeleň
 - DS Plochy dopravy silniční
 - VS Plochy výroby a skladování
 - SV Plochy smíšené výrobní
 - P Plochy přírodní
 - XS Plochy specifické - vinné sklady


- #### koridory změn
- D koridor Koridor dopravní infrastruktury

- #### prostorové regulativy
- bloky zastavby sevěřeného charakteru
 - Rozhledna

- #### Specifický způsob využití plochy:
- /b bydlení v bungalovech, velikost pozemku minimálně 1500 m², bez objektu výroby a služeb, přípustné vlnatosti do 4000 lrook, bydlení min. 50% zastavěných ploch
 - /s struktura bydlení v rodinných domech s příslušenstvím a malovýrobních vinných sklepů
 - /hd hospodářský dvůr s ustájením koní s možností bydlení správce

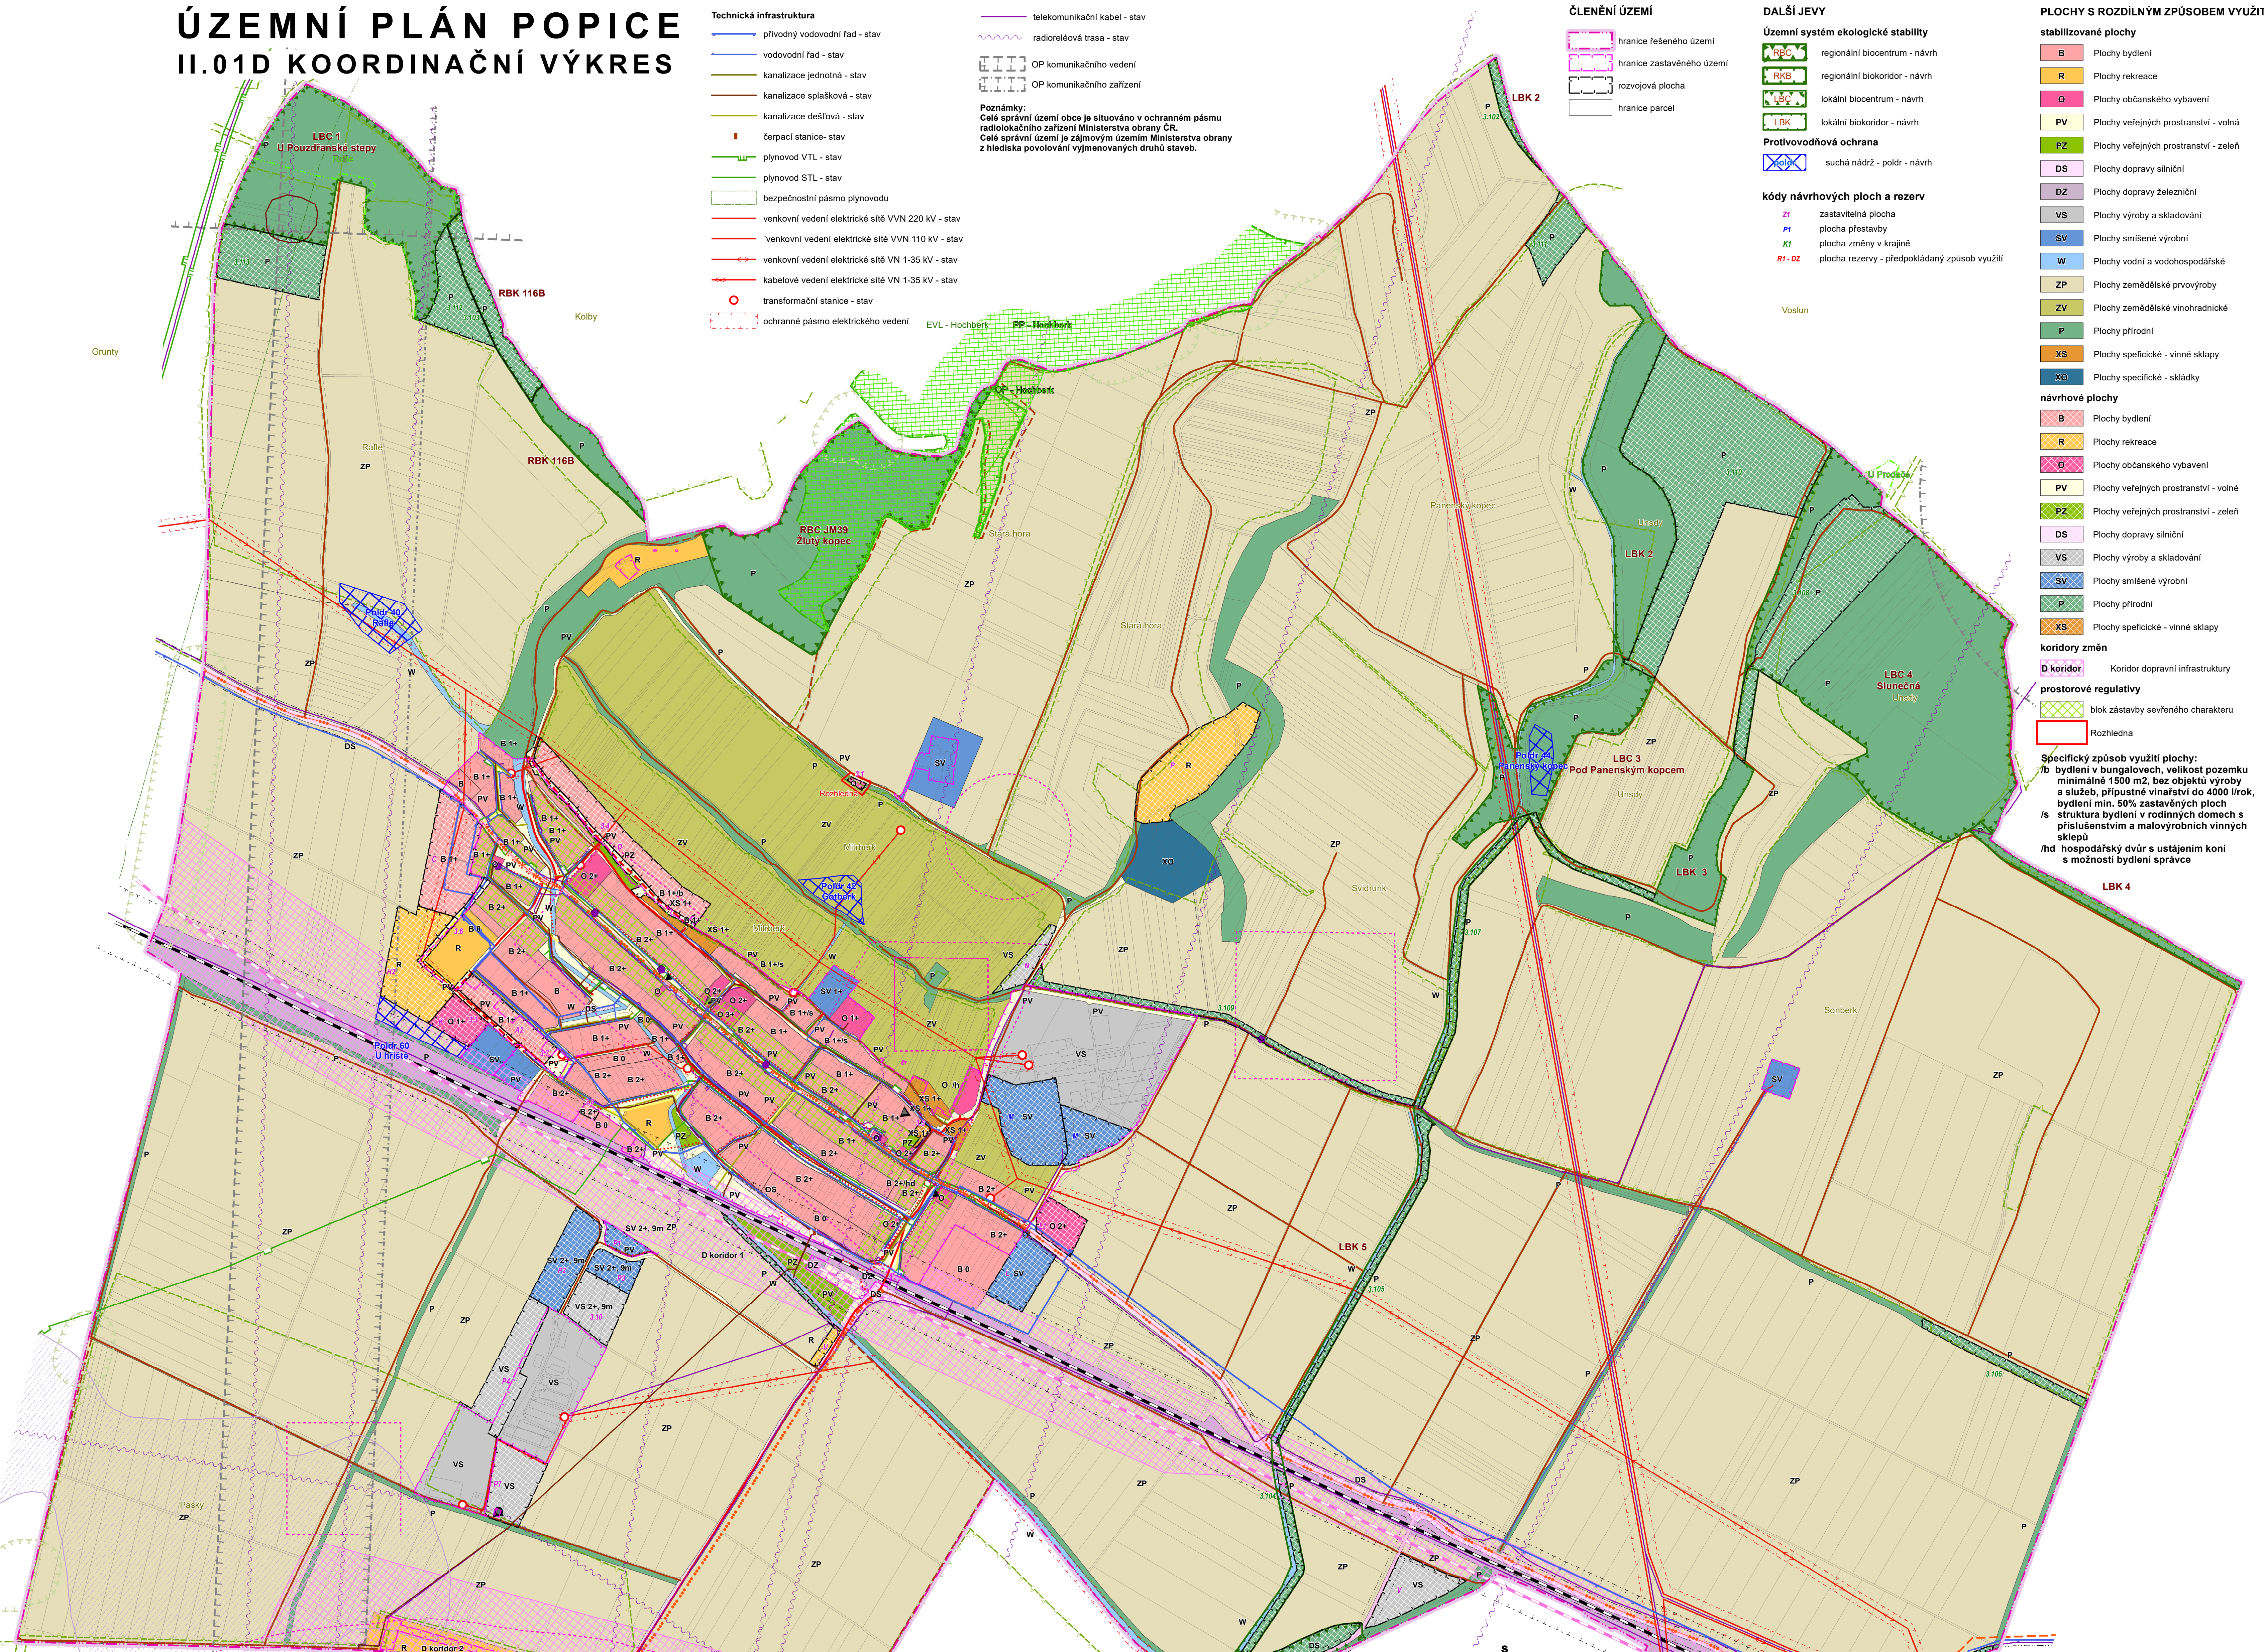

- ### Dopravní infrastruktura
- silnice, funkční sk. B, C - stav
 - místní komunikace, funkční sk. C - stav
 - místní komunikace, funkční sk. C - návrh
 - místní komunikace, funkční sk. D - stav
 - místní komunikace, funkční sk. D - návrh
 - účelové komunikace - stav
 - účelové komunikace - návrh
 - železnice - stav
 - železnice - rezerva
 - ochranné pásmo silnice
 - ochranné pásmo železnice

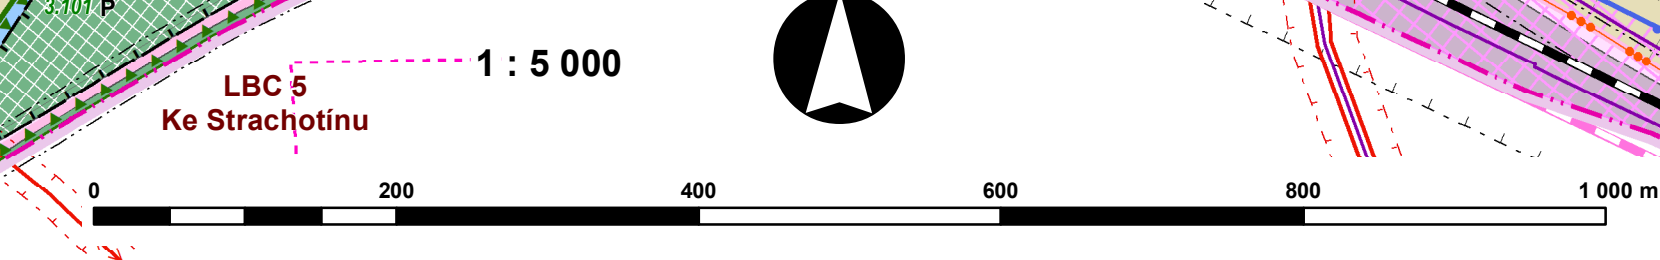

ZÁZNAM O ÚČINNOSTI	
Název dokumentace	Územní plán Popice
Správní orgán, který poslední změnu vydal:	Zastupitelstvo obce Popice
Pořadové číslo poslední změny:	Změna č. 3
Datum nabytí účinnosti:	
Pořizovatel:	Městský úřad Hustopeče
Oprávněná úřední osoba pořizovatele:	Jméno a příjmení: Ing. arch. Lydie Filipová
Funkce:	vedoucí Odboru územního plánování
otisk úředního razítka a podpis	

- ### Ochrana přírody
- Natura 2000 - evropsky významná lokalita
 - Přírodní památka
 - Přírodní památka - ochranné pásmo
 - Významný krajinný prvek - registrovaný
 - Plocha při okraji lesa s podmíněným využitím
- ### Ochrana památek
- Nemovitá kulturní památka
 - Území s archeologickými nalezi I. a II. typu

- ### Ochrana území
- Válečný hrob, pietní místo
 - Zóna havarijního plánování
 - Ložisko nevyhrančených nerostů
 - Sesuvné území

Název dokumentace:	Územní plán Popice - Úplné znění po Změně č. 3	Datum:	9 / 2022
Název výkresu:	Koordinační výkres	Číslo výkresu:	II.01D
Číslo dokumentace:	II.01D	Číslo par:	