


# ÚPLNÉ ZNĚNÍ ÚZEMNÍHO PLÁNU UHERČICE PO ZMĚNĚ č.2

k.ú. Velké Němčice

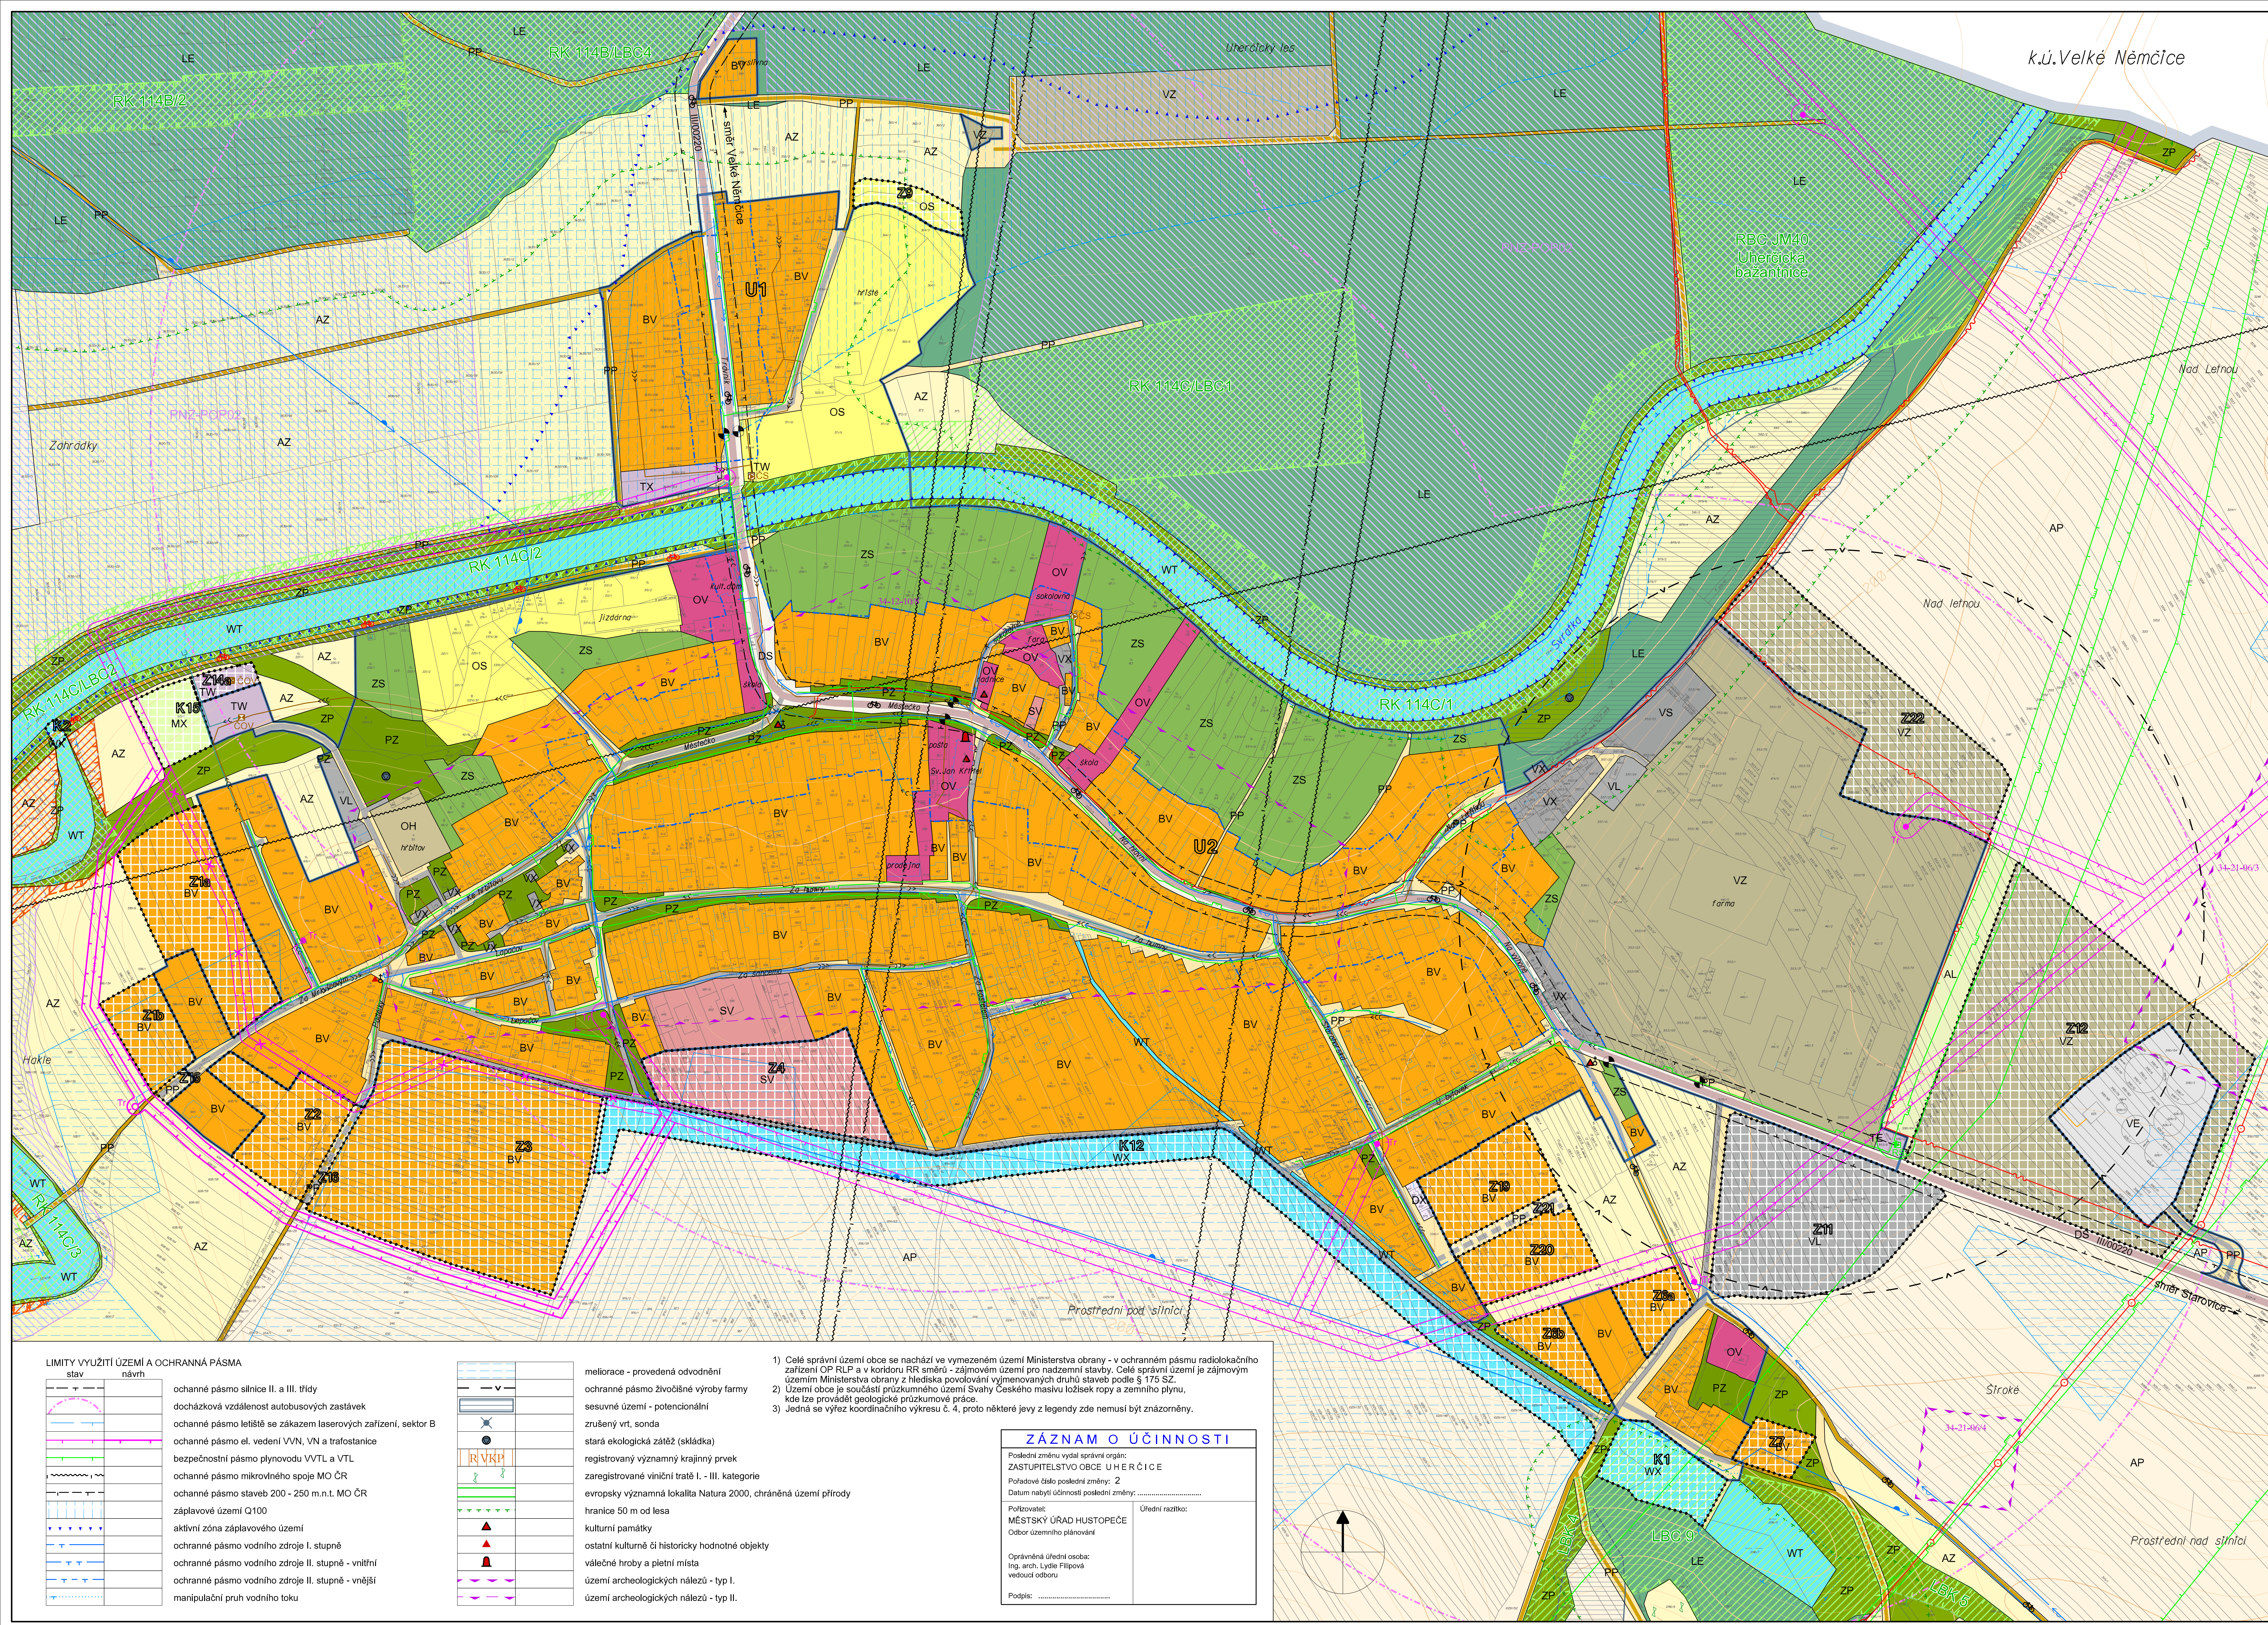

**ZÁKLADNÍ ČLENĚNÍ**

	hranice řešeného území
	hranice zastavěného území k 31.5.2021
	zastavitelné plochy <b>Z1-22</b>
	plochy změn v krajině <b>K1-16</b>
	hranice části územního plánu s prvky regulačního plánu <b>U1-2</b>

**PLOCHY A KORIDORY V PŘEKRYVNÉM ZNAČENÍ**

	plocha vymezená nad plochami RZV z nadřazené dokumentace - protipovodňová opatření na vodním toku Svatka <b>PNZ-POPO2</b>
--	---

**ÚZEMNÍ SYSTÉM EKOLOGICKÉ STABILITY V PŘEKRYVNÉM ZNAČENÍ**

	RBC	regionální biocentrum
	RK	regionální biokoridor
	LBC	lokální biocentrum
	LBK	lokální biokoridor

**URBANISTICKÁ KONCEPCE A KONCEPCE USPOŘÁDÁNÍ KRAJINY**  
PLOCHY S ROZDÍLNÝM ZPŮSOBEM VYUŽITÍ

	BV	bydlení venkovské
	SV	smíšené obytné venkovské
	OV	občanské vybavení veřejné
	OS	občanské vybavení - sport
	OH	občanské vybavení - hřbitovy
	VX	výroba vína a vinné sklepy
	VZ	výroba zemědělská
	VL	výroba lehká
	VS	skladové areály
	VE	výroba energie z obnovitelných zdrojů
	TO	nakládání s odpady
	TW	vodní hospodářství
	TE	energetika
	TX	technická
	DS	doprava silniční
	DX	garáže
	PP	veřejná prostranství s převahou zpevněných ploch
	PZ	veřejná prostranství s převahou zeleně
	ZS	zeleně sídelní
	WT	vodní plochy a toky
	WX	retenční a protipovodňové
	AP	pole
	AZ	zemědělské
	AT	trvalé kultury
	AL	louky a pastviny
	ZP	zeleně přírodního charakteru
	LE	lesní
	NP	přírodní
	MX	deponie a rekultivace

**KONCEPCE DOPRAVNÍ INFRASTRUKTURY**

	silnice II. a III. třídy
	místní komunikace
	účelové komunikace
	zastávky autobusové dopravy
	koridory cyklistické dopravy

**KONCEPCE TECHNICKÉ INFRASTRUKTURY**

	nadzemní elektrické vedení VVN 110 kV
	nadzemní elektrické vedení VN 22 kV a trafostanice
	kabelové elektrické vedení VN 22 kV
	zrušení nadzemního elektrického vedení 22 kV
	vysokotlaký plynovod nad 40 barů (VVTL)
	vysokotlaký plynovod a regulační stanice plynu
	středotlaký plynovod
	teplovod
	optický kabel
	dálkový kabel spojů
	koridor radioreleové trasy spojů
	zásobovací pitný vodovod
	veřejný pitný vodovod
	vodovod skupinového vodovodu
	stoky dešťové kanalizace
	stoky splaškové kanalizace
	stoky tlakové kanalizace
	čistička odpadních vod (COV)
	čerpací stanice odpadních vod

**LIMITY VYUŽITÍ ÚZEMÍ A OCHRANNÁ PÁSMA**

	ochanné pásmo silnice II. a III. třídy
	docházková vzdálenost autobusových zastávek
	ochanné pásmo letiště se zákazem laserových zařízení, sektor B
	ochanné pásmo el. vedení VVN, VN a trafostanice
	bezpečnostní pásmo plynovodu VVTL a VTL
	ochanné pásmo mikrovlnného spoje MO ČR
	ochanné pásmo staveb 200 - 250 m.n.t. MO ČR
	záplavové území Q100
	aktivní zóna záplavového území
	ochanné pásmo vodního zdroje I. stupně
	ochanné pásmo vodního zdroje II. stupně - vnitřní
	ochanné pásmo vodního zdroje II. stupně - vnější
	manipulační pruh vodního toku

	meliorace - provedené odvodnění
	ochanné pásmo živočišné výroby farmy
	sesuvné území - potenciaální
	zrušený vrt, sonda
	stará ekologická zátěž (skládky)
	registrovaný významný krajinný prvek
	zaregistrované viniční tratě I. - III. kategorie
	evropsky významná lokalita Natura 2000, chráněná území přírody
	hranice 50 m od lesa
	kulturní památky
	ostatní kulturně či historicky hodnotné objekty
	válečné hroby a pietní místa
	území archeologických nálezů - typ I.
	území archeologických nálezů - typ II.

1) Celé správní území obce se nachází ve vymezeném území Ministerstva obrany - v ochranném pásmu radiolokačního zařízení OP RLP a v koridoru RR směru - zájmovém území pro nadzemní stavby. Celé správní území je zájmovým územím Ministerstva obrany z hlediska povolování výmnožených druhů staveb podle § 175 SZ.  
 2) Území obce je součástí průzkumného území Světly Českého masivu ložisek ropy a zemního plynu, kde lze provádět geologické průzkumné práce.  
 3) Jedná se výřez koordináčního výkresu č. 4, proto některé jevy z legendy zde nemusí být znázorněny.

**ZÁZNAM O ÚČINNOSTI**

Poslední změnu vyřadil správní orgán:  
 ZASTUPITELSTVO OBCE UHERČICE  
 Pořadové číslo poslední změny: 2  
 Datum nabytí účinnosti poslední změny: .....

Pořizovatel: MĚSTSKÝ ÚŘAD HUSTOPEČE  
 Odbor územního plánování

Uřední razítko: .....

Oprávněná úřední osoba:  
 Ing. arch. Lydie Filipová  
 vedoucí odboru

Podpis: .....