
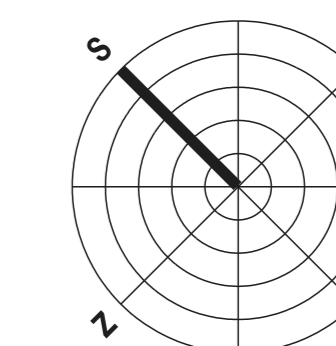


ÚZEMNÍ PLÁN BOLERADICE

SMY	NAZEV	LEGENDA
---●---	hranice federálního území	
---●---	hranice katastrálního území	
---	zastavěné území	
■	zastavěné plochy, plochy přetržby / vel. prostranství, dopr. plochy	
■	územní rezervy	
---	vodovodní řád	
■	redukční šachta	
---	optačnická kanalizace	
---	kanalizační výtlak	
■	čerpací stanice odpadních vod	
■	čistírna odpadních vod	
---	plánová ochrana prováděná kolem ČOV	
---	několikrát	
---	vodní toky a plochy	
---	plocha pro propožděnou operaci	
---	plocha pro protažení operaci	

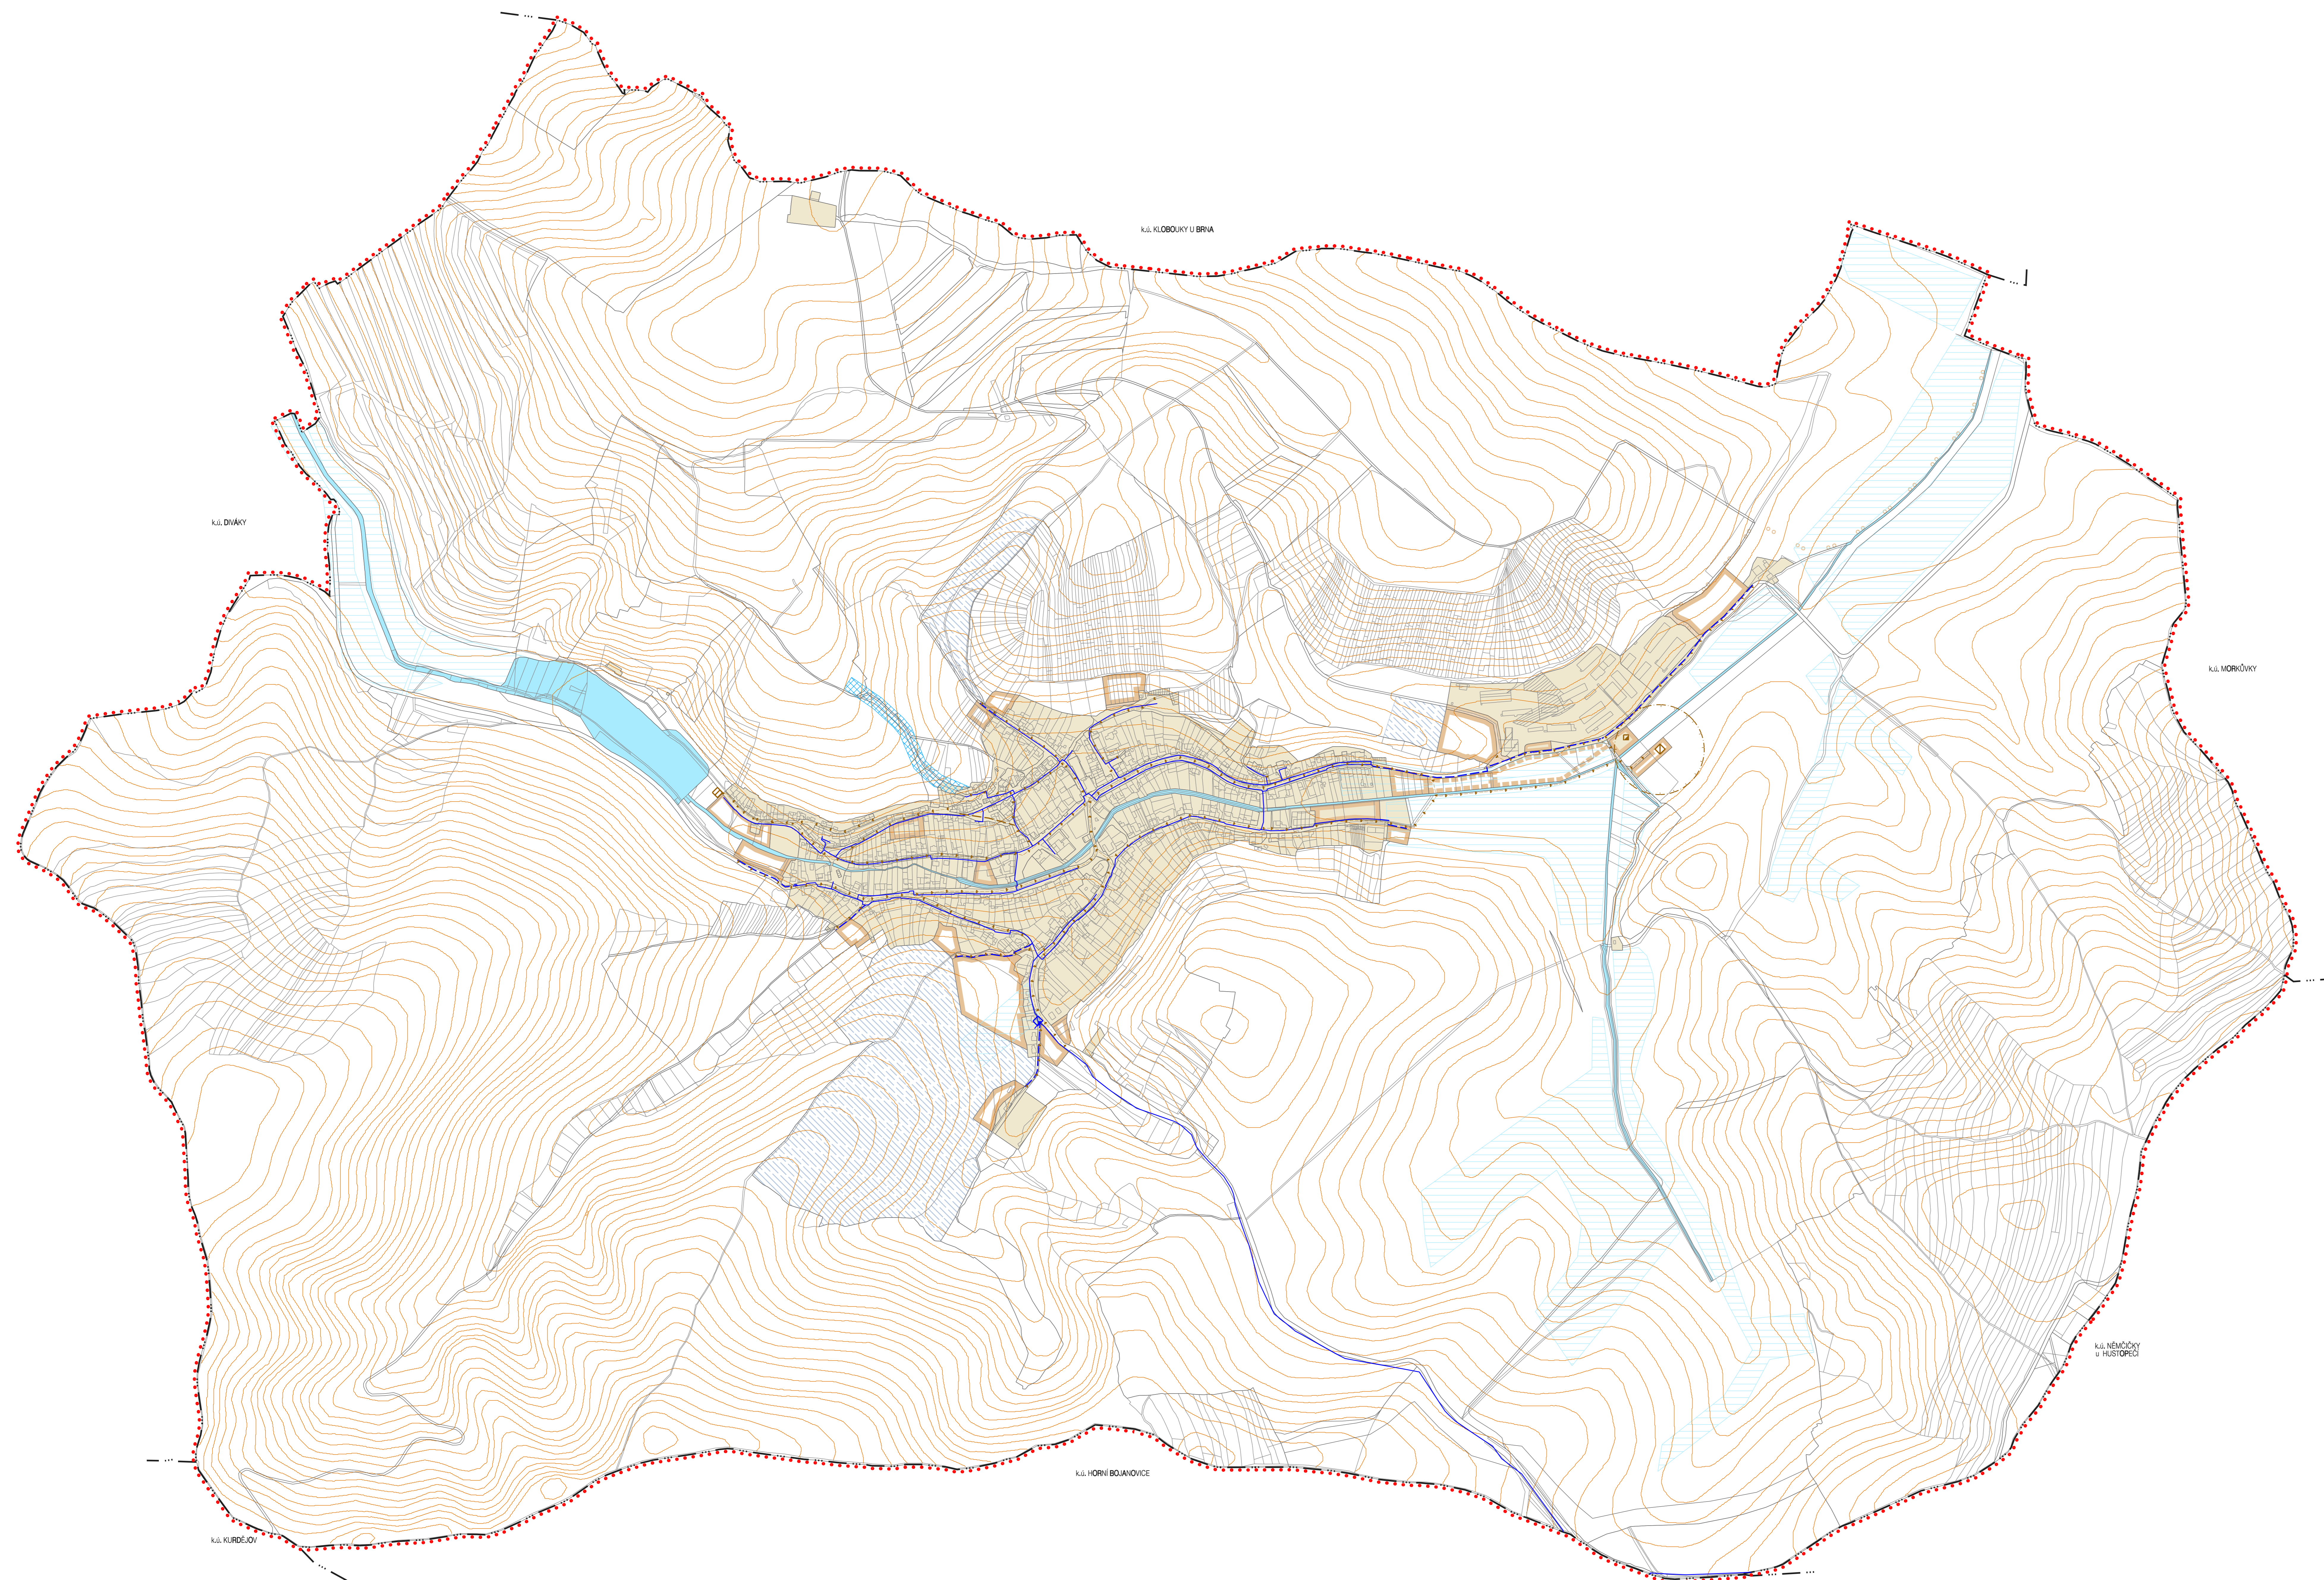

KONCEPCE TECHNICKÉ INFRASTRUKTURY - Vodní hospodářství

ÚZEMNÍ PLÁN BOLERADICE	STAV: 487	
PROJEKTANT:	URBANISTICKÉ STŘEDISKO BRNO, S.R.O. ING. ARCH. V. ČERNÝ, ING. ARCH. P. DUCHÁČEK, ING. P. VESELY, VEKRA HOŘAVÝ, ING. J. HRNČEK	
PORADNÍK:	MĚSTSKÝ ÚŘAD HUSTOPEČ	Il. 2a
MĚRHO:	1:1 000	
DATA:	LISTOPAD 2011	