ÚZEMNÍ PLÁN BOLERADICE

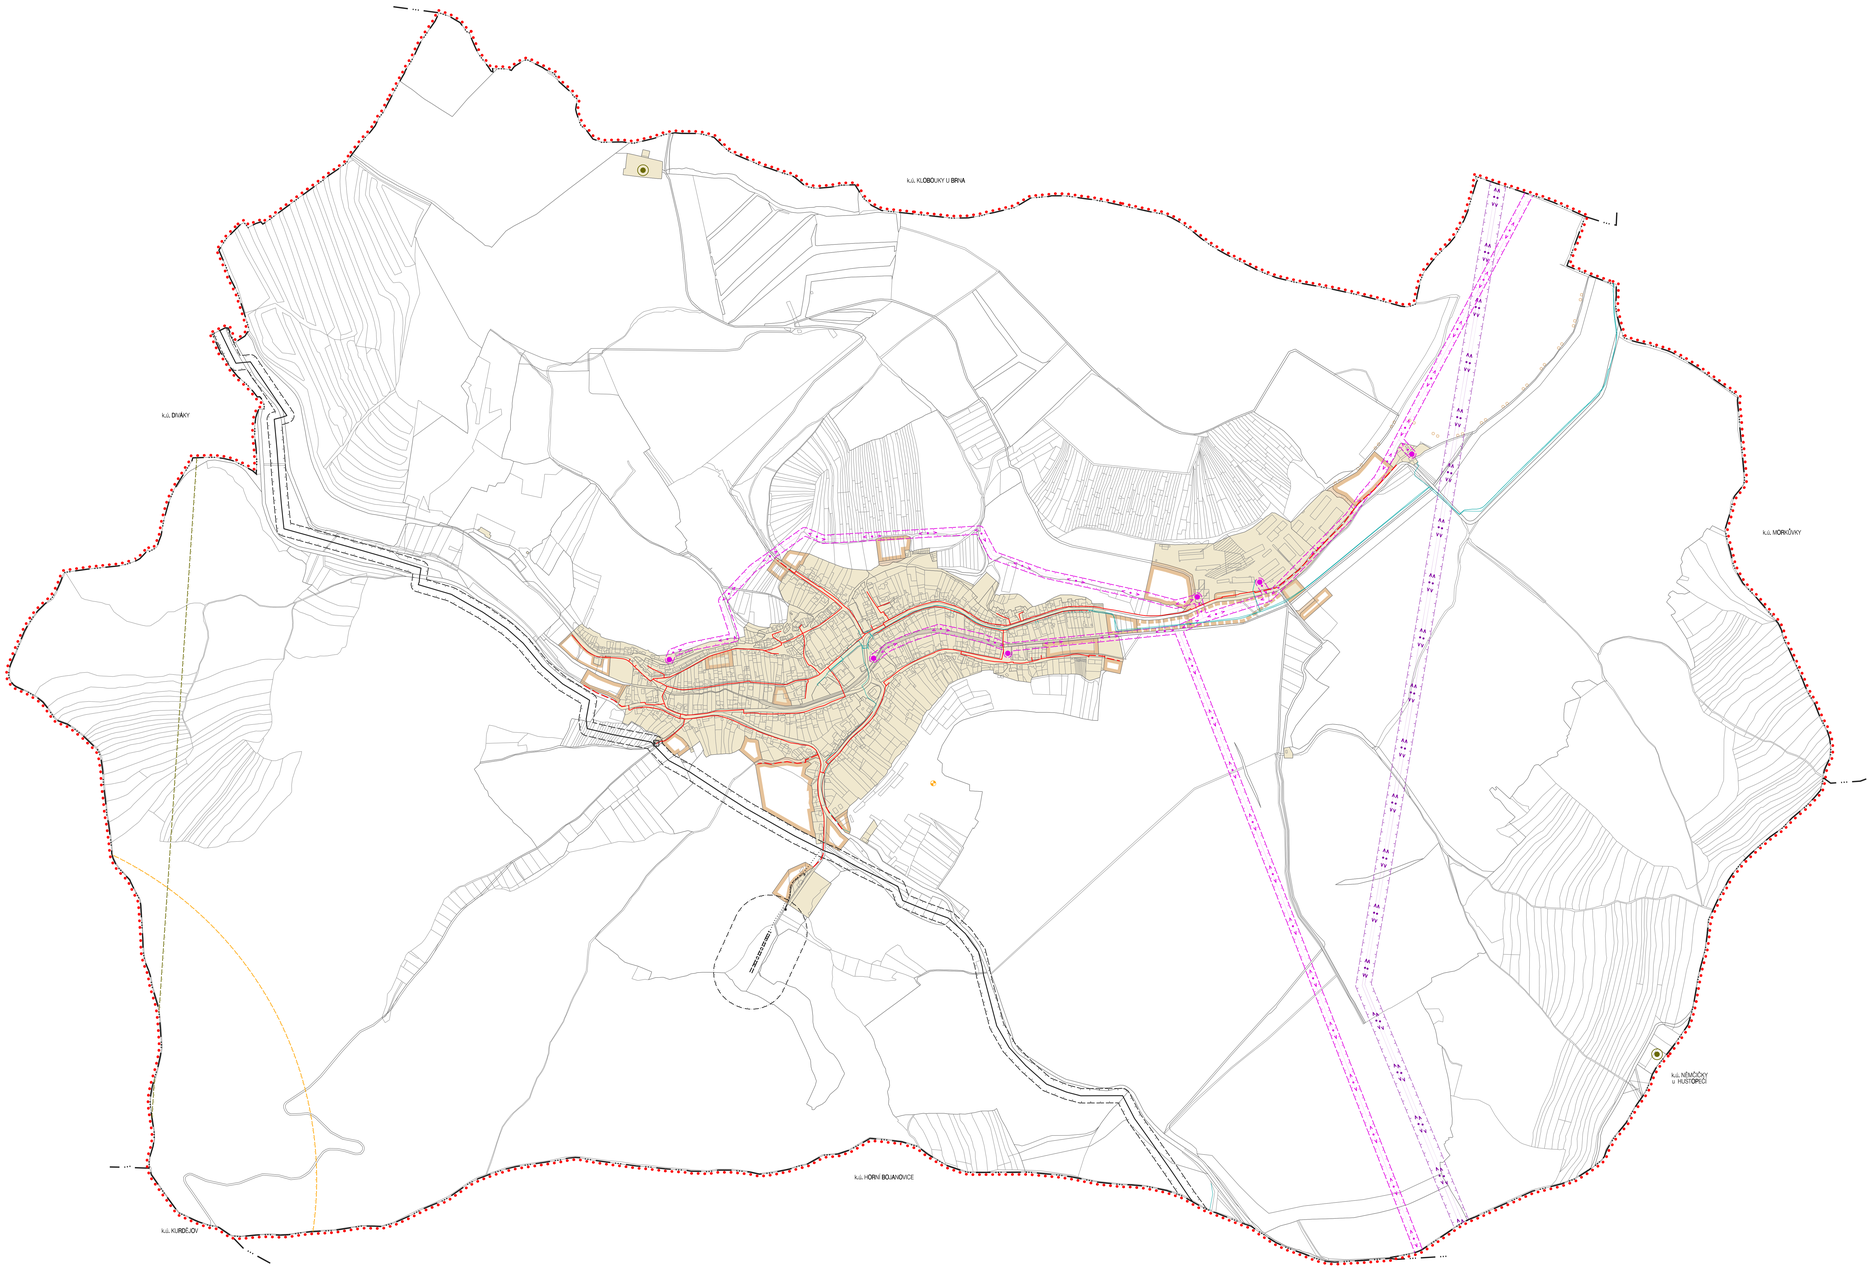

STAV	NÁVRH	
		hranice řešeného území
		hranice katastrálních území
		zastavěné území
		zastavitelné plochy, plochy přestavby / veř. prostranství, dopr. plochy
		územní rezervy
		VTL plynovod
		VTL regulační stanice
		bezpečnostní pásmo VTL plynovodu
		zařízení SKAO
		ochranné pásmo zařízení SKAO
		STL plynovod
		nadzemní vedení vvn
		ochranné pásmo nadzemního vedení vvn
		nadzemní vedení vn
		ochranné pásmo nadzemního vedení vn
		sloupová trafostanice
		vrty MND k likvidaci
		komunikační vedení - místní síť
		komunikační zařízení
		ochranné pásmo komunikačního zařízení
		ochranné pásmo komunikačního vedení VUSS

KONCEPCE TECHNICKÉ INFRASTRUKTURY
- Energetika, spoje

ÚZEMNÍ PLÁN BOLERADICE	
EVIDENČNÍ ČÍSLO:	218 - 001 - 407
ZHOTOVITEL:	URBANISTICKÉ STŘEDISKO BRNO, SPOL. S R. O.
PROJEKTANTI:	ING. ARCH. V. DZVINOVÁ, ING. ARCH. P. DLOUHÁČEK, ING. P. VESELÝ, MGR. M. NOVOTNÝ, ING. J. HÁNOŠ
POŘIZOVATEL:	MĚSTSKÝ ÚŘAD HUSTOPEČE
MĚŘÍTKO:	1 : 5 000
DATUM:	ÚNOR/KVĚTEN 2011

II. 2b