


ÚZEMNÍ PLÁN ŠITBOŘICE

KOORDINAČNÍ VÝKRES

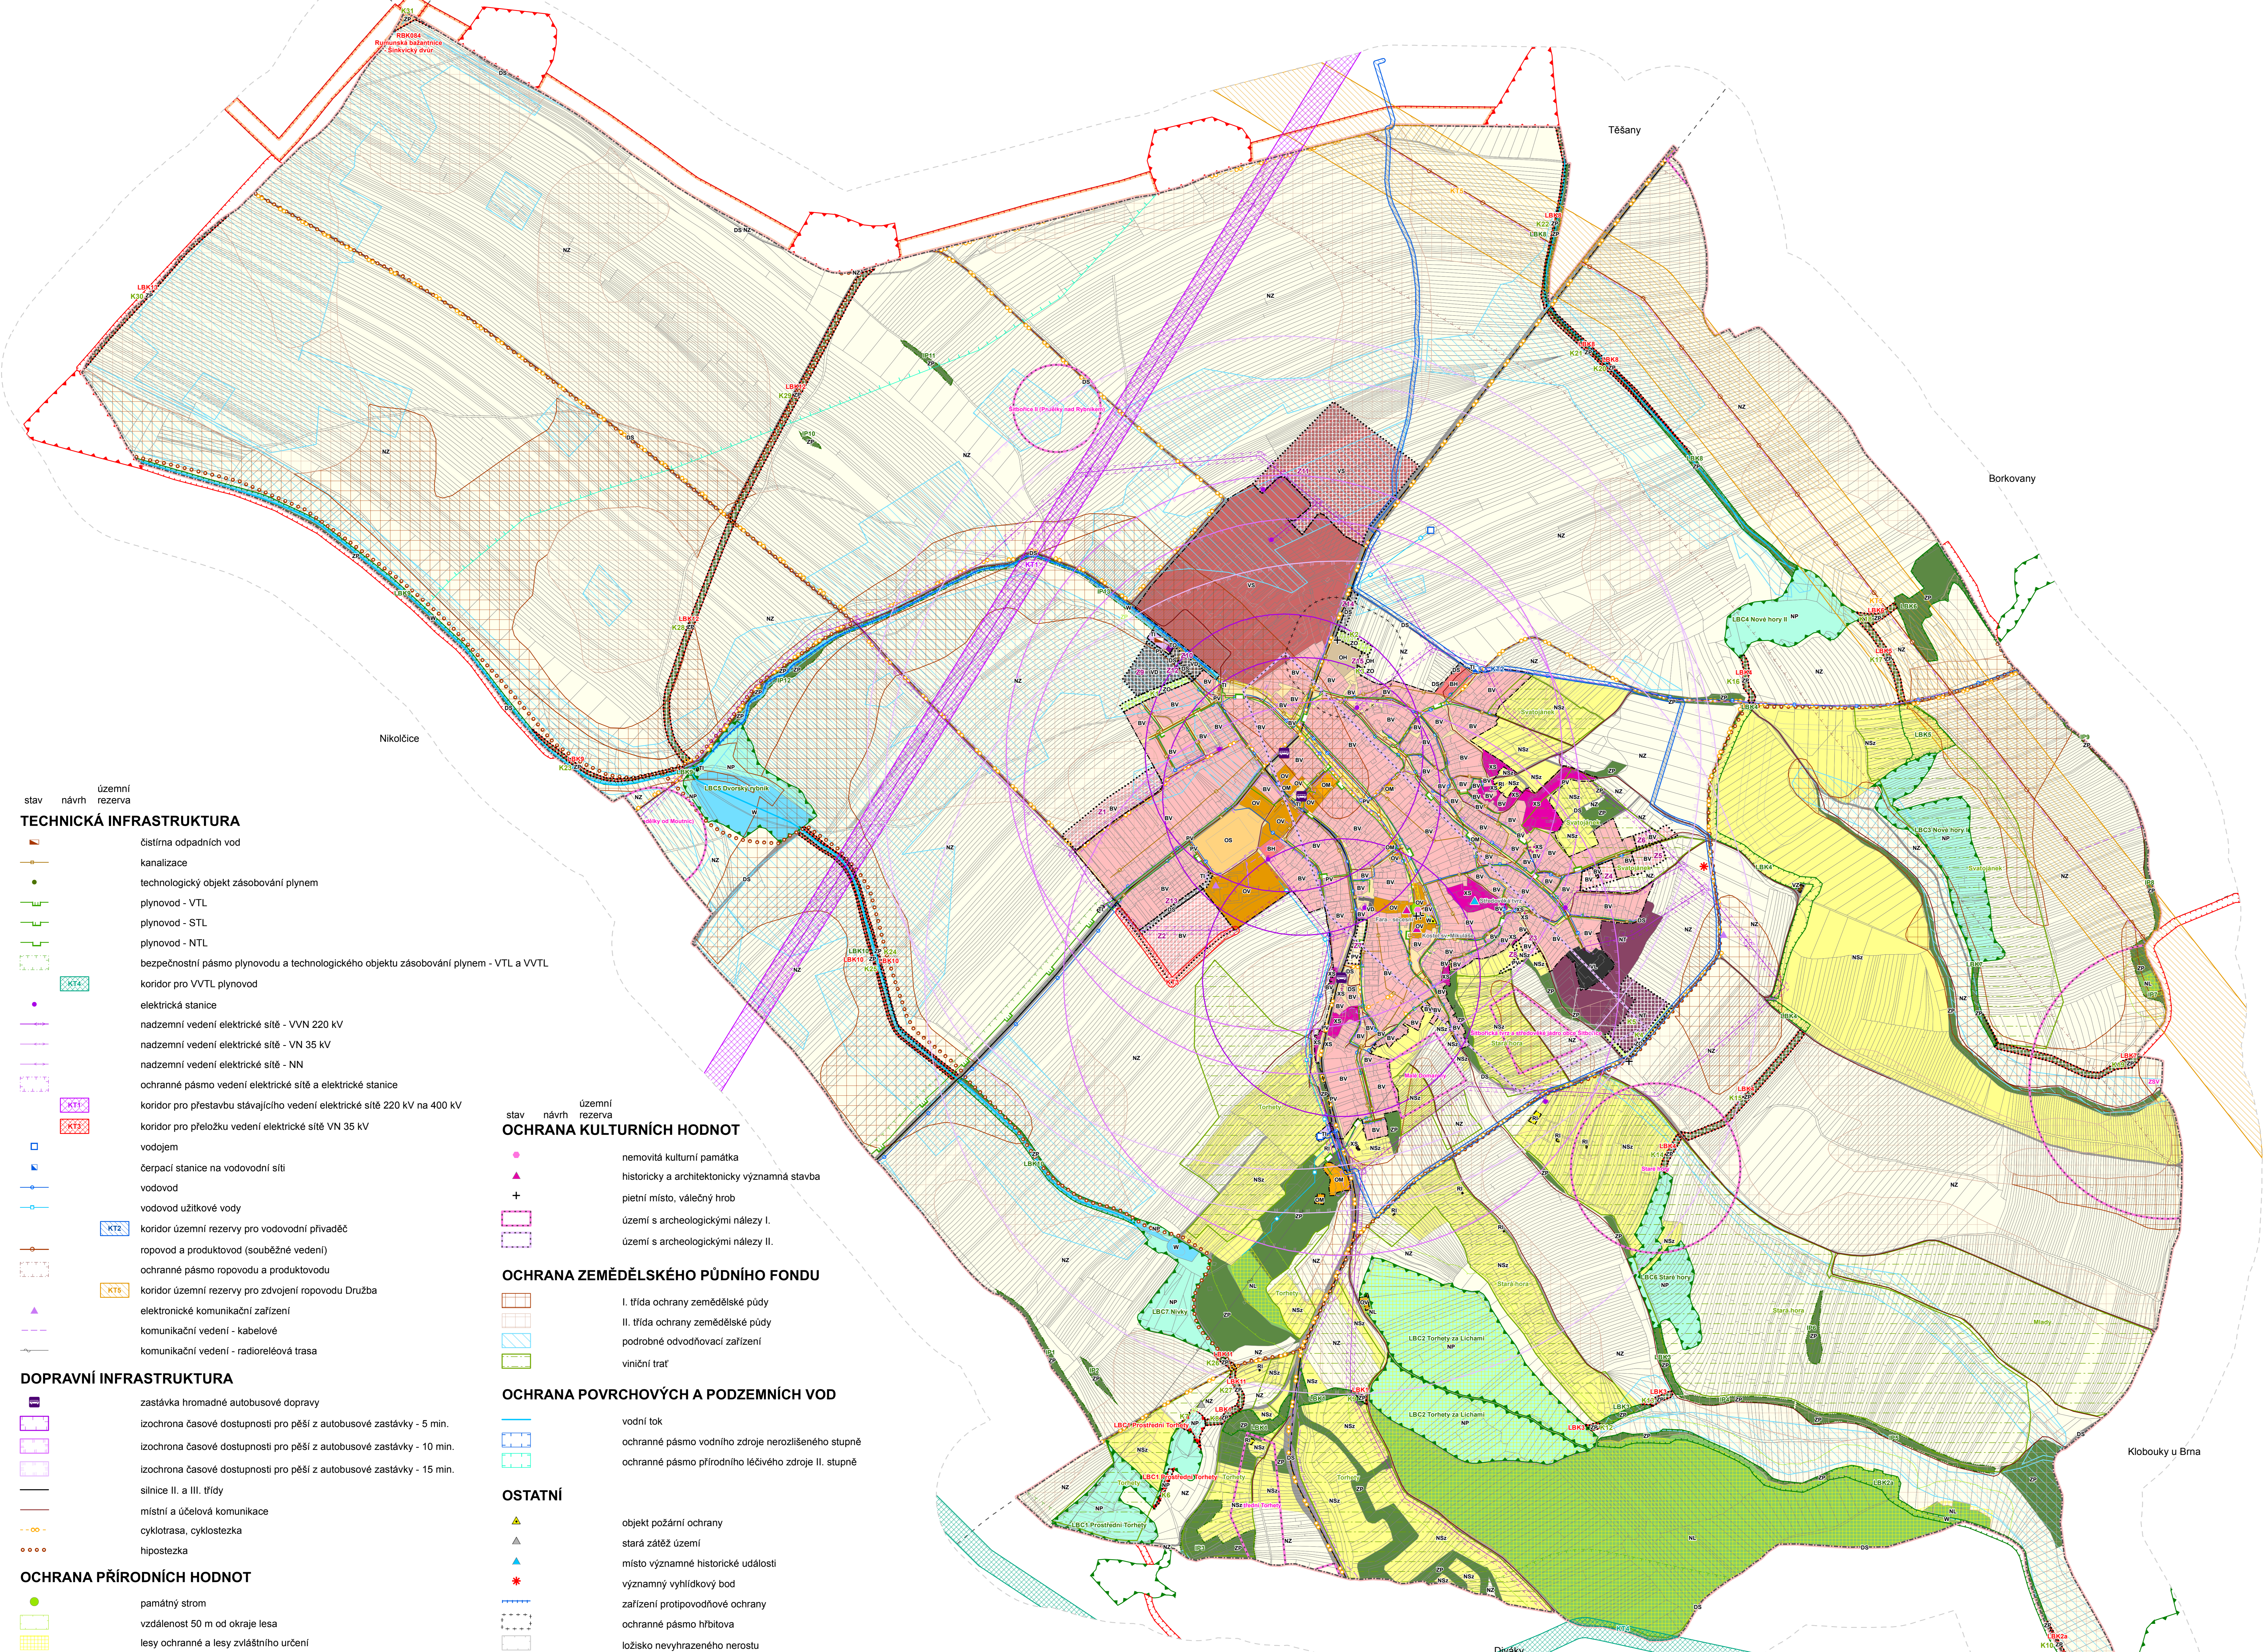


- stav návrh územní rezerva
- ### TECHNICKÁ INFRASTRUKTURA
- čistírna odpadních vod
 - kanalizace
 - technologický objekt zásobování plynem
 - plynovod - VTL
 - plynovod - STL
 - plynovod - NTL
 - bezpečnostní pásmo plynovodu a technologického objektu zásobování plynem - VTL a VVTL
 - koridor pro VVTL plynovod
 - elektrická stanice
 - nadzemní vedení elektrické sítě - VVN 220 kV
 - nadzemní vedení elektrické sítě - VN 35 kV
 - nadzemní vedení elektrické sítě - NN
 - ochranné pásmo vedení elektrické sítě a elektrické stanice
 - koridor pro přestavbu stávajícího vedení elektrické sítě 220 kV na 400 kV
 - koridor pro přeložku vedení elektrické sítě VN 35 kV
 - vodojem
 - čerpací stanice na vodovodní síti
 - vodovod
 - vodovod užitkové vody
 - koridor územní rezervy pro vodovodní přívaděč
 - ropovod a produktovod (souběžné vedení)
 - ochranné pásmo ropovodu a produktovodu
 - koridor územní rezervy pro zdvojení ropovodu Družba
 - elektronické komunikační zařízení
 - komunikační vedení - kabelové
 - komunikační vedení - radioreléová trasa
- ### DOPRAVNÍ INFRASTRUKTURA
- zastávka hromadné autobusové dopravy
 - izochrona časové dostupnosti pro pěší z autobusové zastávky - 5 min.
 - izochrona časové dostupnosti pro pěší z autobusové zastávky - 10 min.
 - izochrona časové dostupnosti pro pěší z autobusové zastávky - 15 min.
 - silnice II. a III. třídy
 - místní a účelová komunikace
 - cyklotrasa, cyklostezka
 - hipostežka
- ### OCHRANA PŘÍRODNÍCH HODNOT
- památný strom
 - vzdálenost 50 m od okraje lesa
 - lesy ochranné a lesy zvláštního určení

- stav návrh územní rezerva
- ### OCHRANA KULTURNÍCH HODNOT
- nemovitá kulturní památka
 - historický a architektonicky významná stavba
 - pletní místo, válečný hrob
 - území s archeologickými nálezky I.
 - území s archeologickými nálezky II.
- ### OCHRANA ZEMĚDĚLSKÉHO PŮDNÍHO FUNDU
- I. třída ochrany zemědělské půdy
 - II. třída ochrany zemědělské půdy
 - podrobné odvodňovací zařízení
 - viniční trať
- ### OCHRANA POVRCHOVÝCH A PODZEMNÍCH VOD
- vodní tok
 - ochranné pásmo vodního zdroje nerolišeného stupně
 - ochranné pásmo přírodního léčivého zdroje II. stupně
- ### OSTATNÍ
- objekt požární ochrany
 - stará zátěž území
 - místo významné historické události
 - významný vyhlídkový bod
 - zařízení protipovodňové ochrany
 - ochranné pásmo hřbitova
 - ložisko nevyhrazeného nerostu

- stav návrh územní rezerva
- ### ZÁKLADNÍ ČLENĚNÍ ÚZEMÍ
- hranice řešeného území - shodné s hranicemi obce
 - hranice katastrálního území
 - zastavěné území k 20. 12. 2013
 - zastavitelná plocha
 - plocha s navrženou změnou využití v krajině
 - zobrazený přesah širších územních vztahů (200 m)
- ### PLOCHY S ROZDÍLNÝM ZPŮSOBEM VYUŽITÍ
- #### Plochy bydlení
- BH plochy bydlení v bytových domech
 - BV plochy bydlení ve venkovských rodinných domech
- #### Plochy rekreace
- R plochy staveb pro rodinnou rekreaci
- #### Plochy občanského vybavení
- OV plochy veřejného občanského vybavení
 - OM plochy komerčních zařízení malých a středních
 - OS plochy tělovýchovných a sportovních zařízení
 - OH plochy hřbitovů
- #### Plochy veřejných prostranství
- PV plochy veřejných prostranství
- #### Plochy dopravní infrastruktury
- DS plochy silniční dopravy
- #### Plochy technické infrastruktury
- TI plochy inženýrských sítí
 - IO plochy staveb a zařízení pro nakládání s odpady
- #### Plochy výroby a skladování
- VL plochy lehkého průmyslu
 - VO plochy drobné a řemeslné výroby
 - VZ plochy zemědělské výroby
- #### Plochy smíšené výrobní
- VS plochy smíšené výrobní
- #### Plochy zeleně
- ZP plochy zeleně přírodního charakteru
 - ZO plochy zeleně ochranné a izolační
- #### Plochy vodní a vodohospodářské
- W plochy vodní a vodohospodářské
- #### Plochy zemědělské
- NZ plochy zemědělské
- #### Plochy lesní
- LS plochy lesní
- #### Plochy přírodní
- NP plochy přírodní
- #### Plochy smíšené nezastavěného území
- NSU plochy smíšené nezastavěného území - zemědělské
- #### Plochy těžby nerostů
- LT plochy těžby nerostů
- #### Plochy specifické
- CS plochy viných sklepů

- ### ÚZEMNÍ SYSTÉM EKOLOGICKÉ STABILITY
- regionální biokoridor
 - lokální biocentrum
 - lokální biokoridor
 - interakční prvek

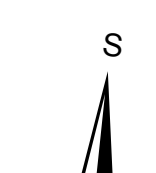

ZÁZNAM O ÚČINNOSTI	
Správní orgán, který územní plán vydal:	Zastupitelstvo obce Šitbořice
Datum nabytí účinnosti územního plánu:	
Použivatele:	Městský úřad Hustopeče - odbor regionálního rozvoje
Oprávněná úřední osoba pořizovatele:	Ing. arch. Lydie Filipová
Funkce:	vedoucí odboru
Podpis:	
Razítko pořizovatele:	

ÚZEMNÍ PLÁN ŠITBOŘICE	
D1 - KOORDINAČNÍ VÝKRES	
Měřítko: 1 : 5 000	2014

Celé řešené území spadá do zájmového území Ministerstva obrany (ochranného pásma radiolokačního zařízení Ministerstva obrany), do zranitelné oblasti dle nařízení vlády č. 103/2003 Sb. a do průzkumného území Svahy Českého masivu stanoveného v souladu se zákonem č. 62/1988 Sb.