


# ÚZEMNÍ PLÁN KŘEPICE

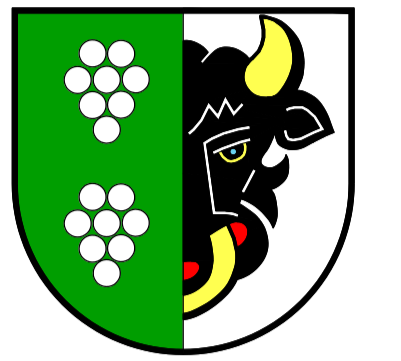

## ZÁKLADNÍ ČLENĚNÍ ÚZEMÍ

- hranice řešeného území obce Křepice
- hranice zastavěných území (stav 08/2010)
- vymezení zastavitelných ploch Z1-15

## PLOCHY S ROZDÍLNÝM ZPŮSOBEM VYUŽITÍM

stabilizované	změn (návrh)	popis
B	(B)	plochy bydlení Z1-9
Ov	(Ov)	plochy občanského vybavení - veřejné Z10-11
Os	(Os)	plochy občanského vybavení - sportovní Z12
Sl		plochy vinných sklepů
Vs	(Vs)	plochy výroby a skladování Z13-14
Ti	(Ti)	plochy technické infrastruktury Z15
To		plochy technické pro inertní odpady
Di		plochy dopravní infrastruktury silniční a místní
Pv		plochy veřejných prostranství
Zsv		plochy zeleně sídelní veřejné
Zsz		plochy zeleně sídelních zahrad
W	(W <sub>sd</sub> )	plochy vodní a vodohospodářské
Zp		plochy zemědělské půdy velkoplošné orné
Zz	(Zz)	plochy půdy zahrad, sadů a vinic
Zk	(Zk <sub>sd</sub> )	plochy zeleně krajinné
L		plochy lesní
Pp		plochy přírodní (překryvná funkce)

## KONCEPCE DOPRAVY

stav	návrh	popis
-----	-----	silnice II. třídy
-----	-----	místní komunikace
-----	-----	účelové komunikace
-----	-----	pěší komunikace a pojezdové chodníky
-----	-----	zastávky autobusové dopravy IDS JMK
-----	-----	cyklistická stezka

## ÚZEMNÍ SYSTÉM EKOLOGICKÉ STABILITY

-----	-----	regionální biocentra ÚSES
-----	-----	regionální biokoridory ÚSES
-----	-----	lokální biocentra ÚSES
-----	-----	lokální biokoridory ÚSES

## KONCEPCE TECHNICKÉ INFRASTRUKTURY

-----	-----	elektrická vedení VN a trafostanice
-----	-----	zrušení elektrického vedení VN
-----	-----	VVTL plynovod
-----	-----	protipovodňové příkopy
-----	-----	stoky splaškové kanalizace
-----	-----	čistička odpadních vod (ČOV)

## VEŘEJNĚ PROSPĚŠNÉ STAVBY A VEŘEJNĚ PROSPĚŠNÁ OPATŘENÍ

-----	-----	veřejně prospěšné stavby
-----	-----	veřejně prospěšná opatření



## ZÁZNAM O ÚČINNOSTI

vydal správní orgán: ZASTUPITELSTVO OBCE KŘEPICE	razítko obce:
číslo jednací: .....	
datum vydání: .....	
datum účinnosti: .....	
pořizovatel: MĚSTSKÝ ÚŘAD HUSTOPEČE Odbor regionálního rozvoje	podpis: .....
	razítko pořizovatele:
RNDr. LEOŠ VEJPUŠTEK vedoucí ORR MÚJ Hustopeče	podpis: .....

pořizovatel : Městský úřad Hustopeče  
zpracovatel : Ing. arch. Jiří Hála, atelier Brno  
zakázka : ÚP-90/2008, 09/2009, 08/2010

## 2. HLAVNÍ VÝKRES

1 : 5 000

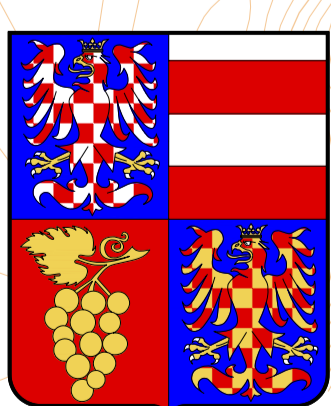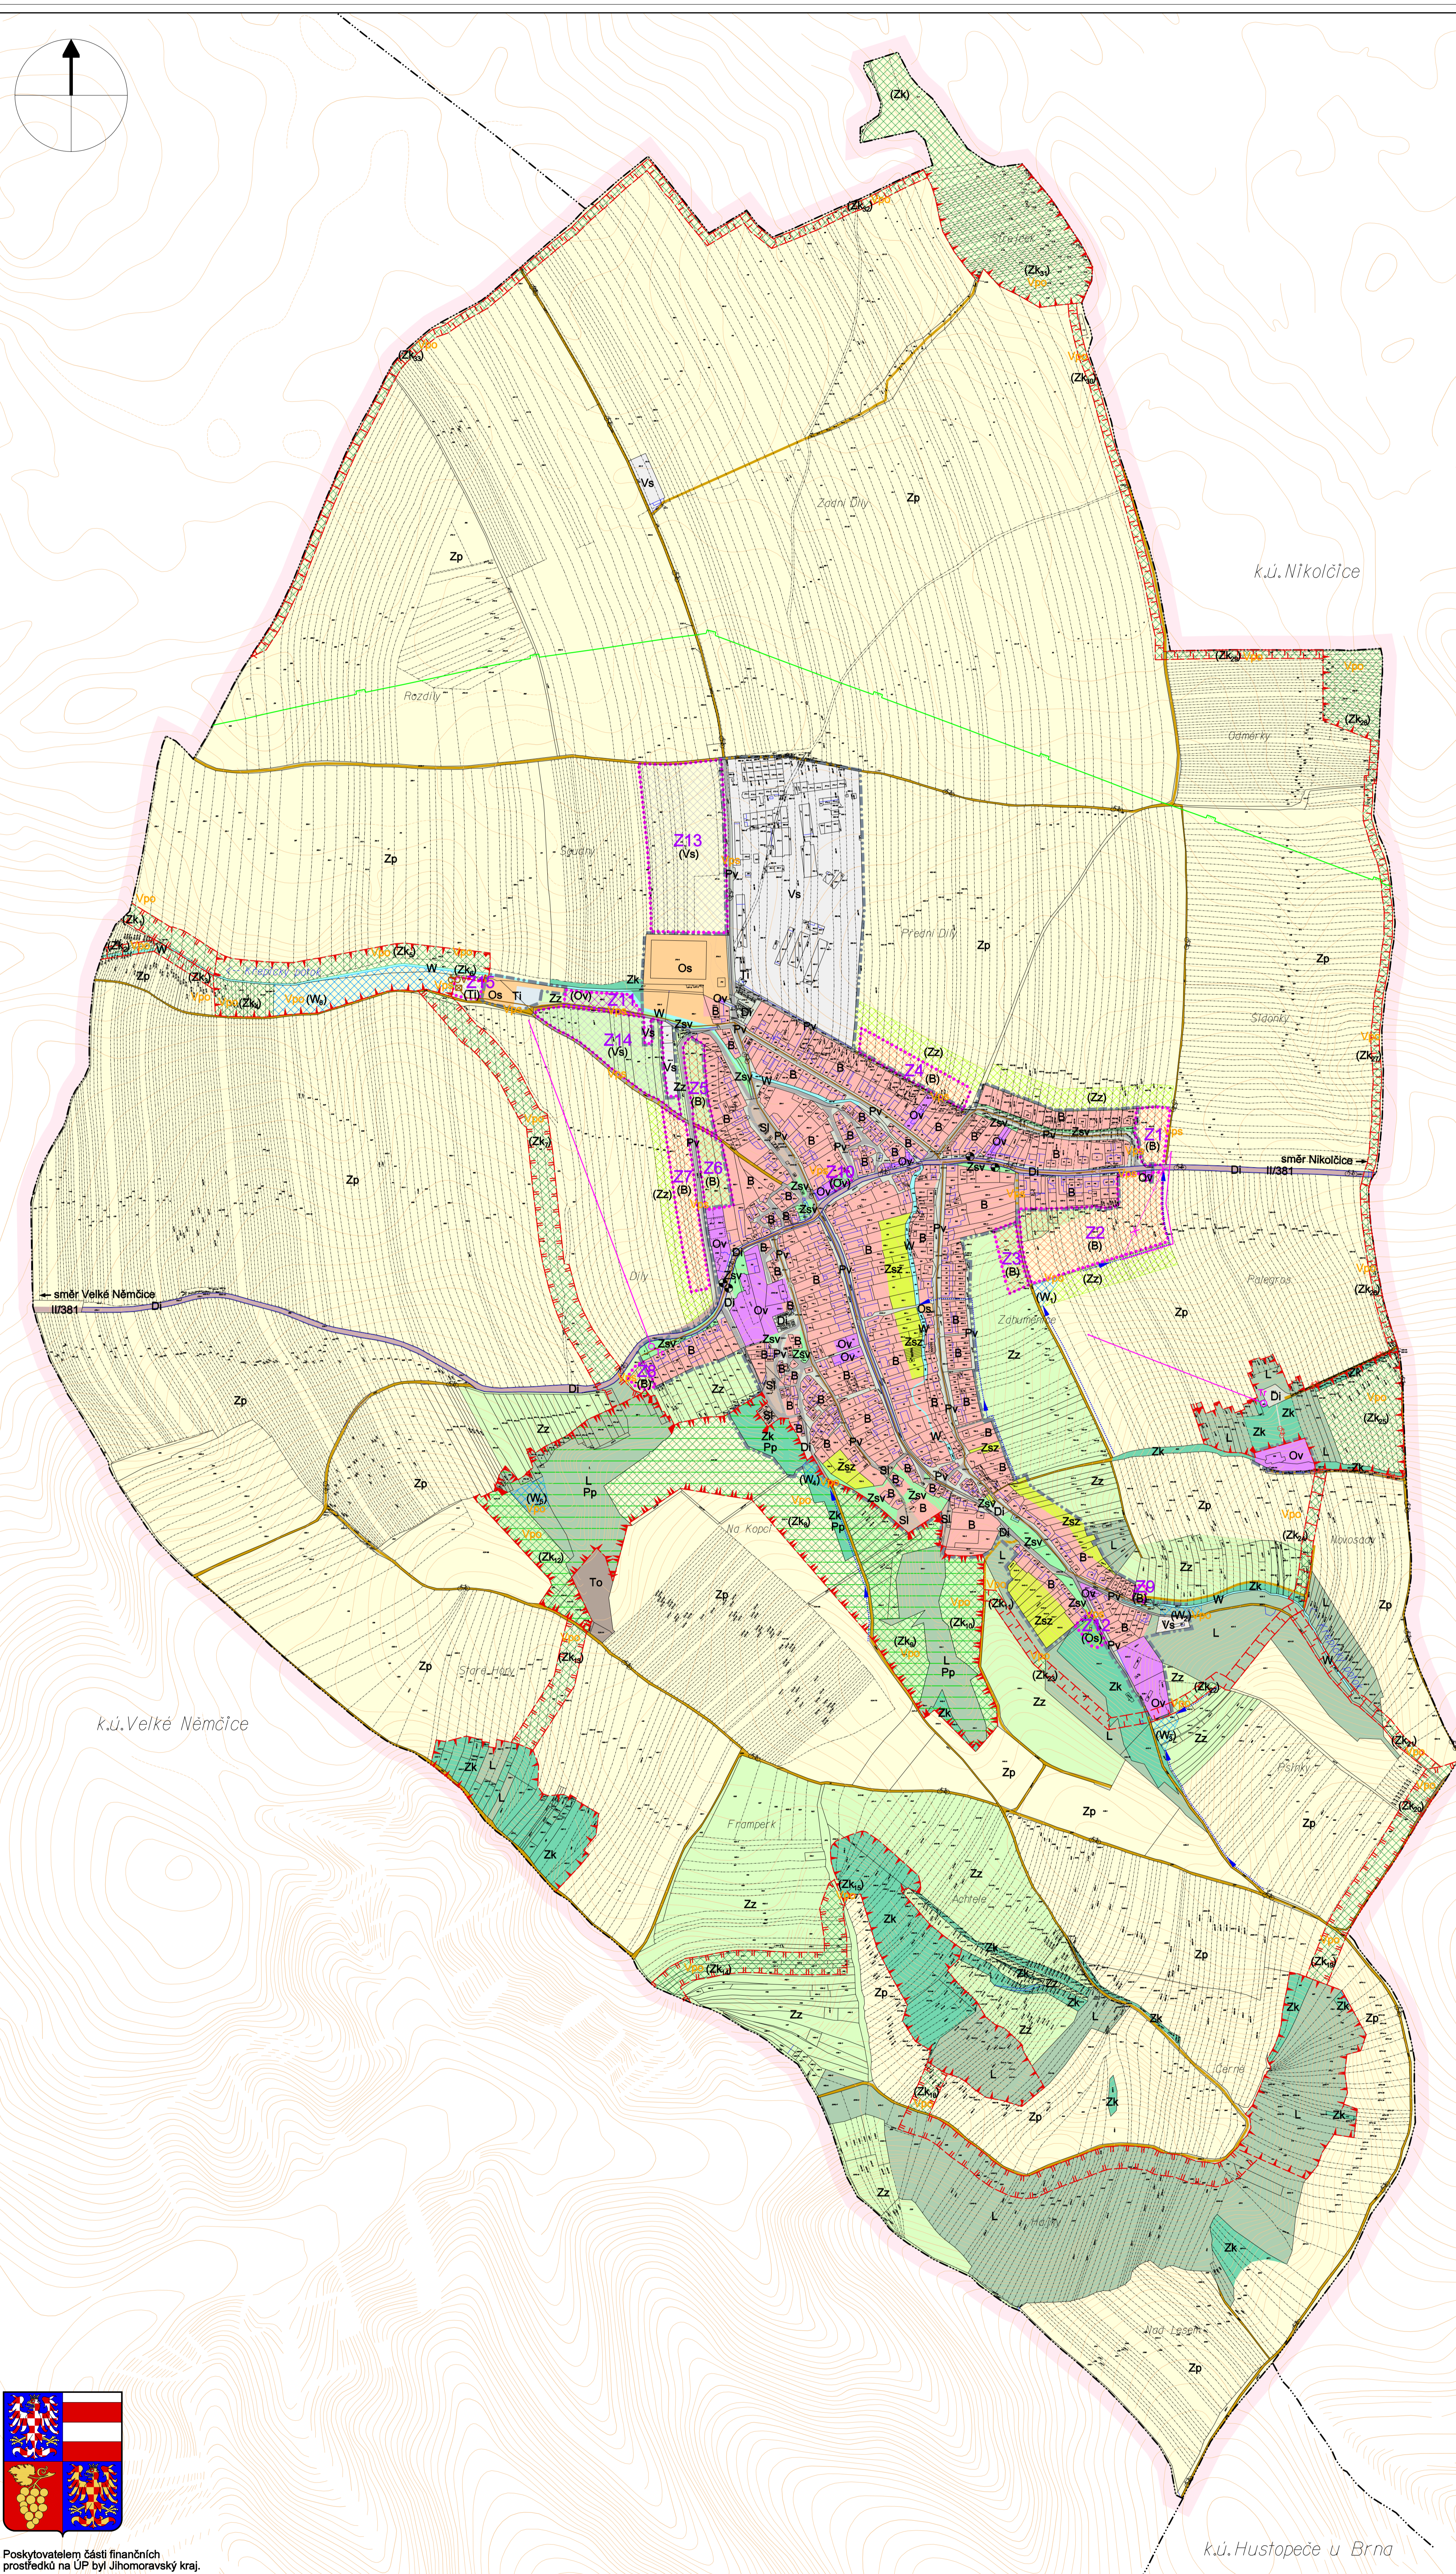

Poskytovatelem částí finančních prostředků na ÚP byl Jihomoravský kraj.