


ZÁZNAM O ÚČINNOSTI	
Správní orgán, který územní plán vydal:	Zastupitelstvo obce Starovičky
Datum nabytí účinnosti:	
Pořadové číslo změny:	
Pořizovatel: Obec Starovičky	Otisk úředního razítka:
Oprávněná osoba pořizovatele:	
Jméno a příjmení:	
funkce:	
podpis:	

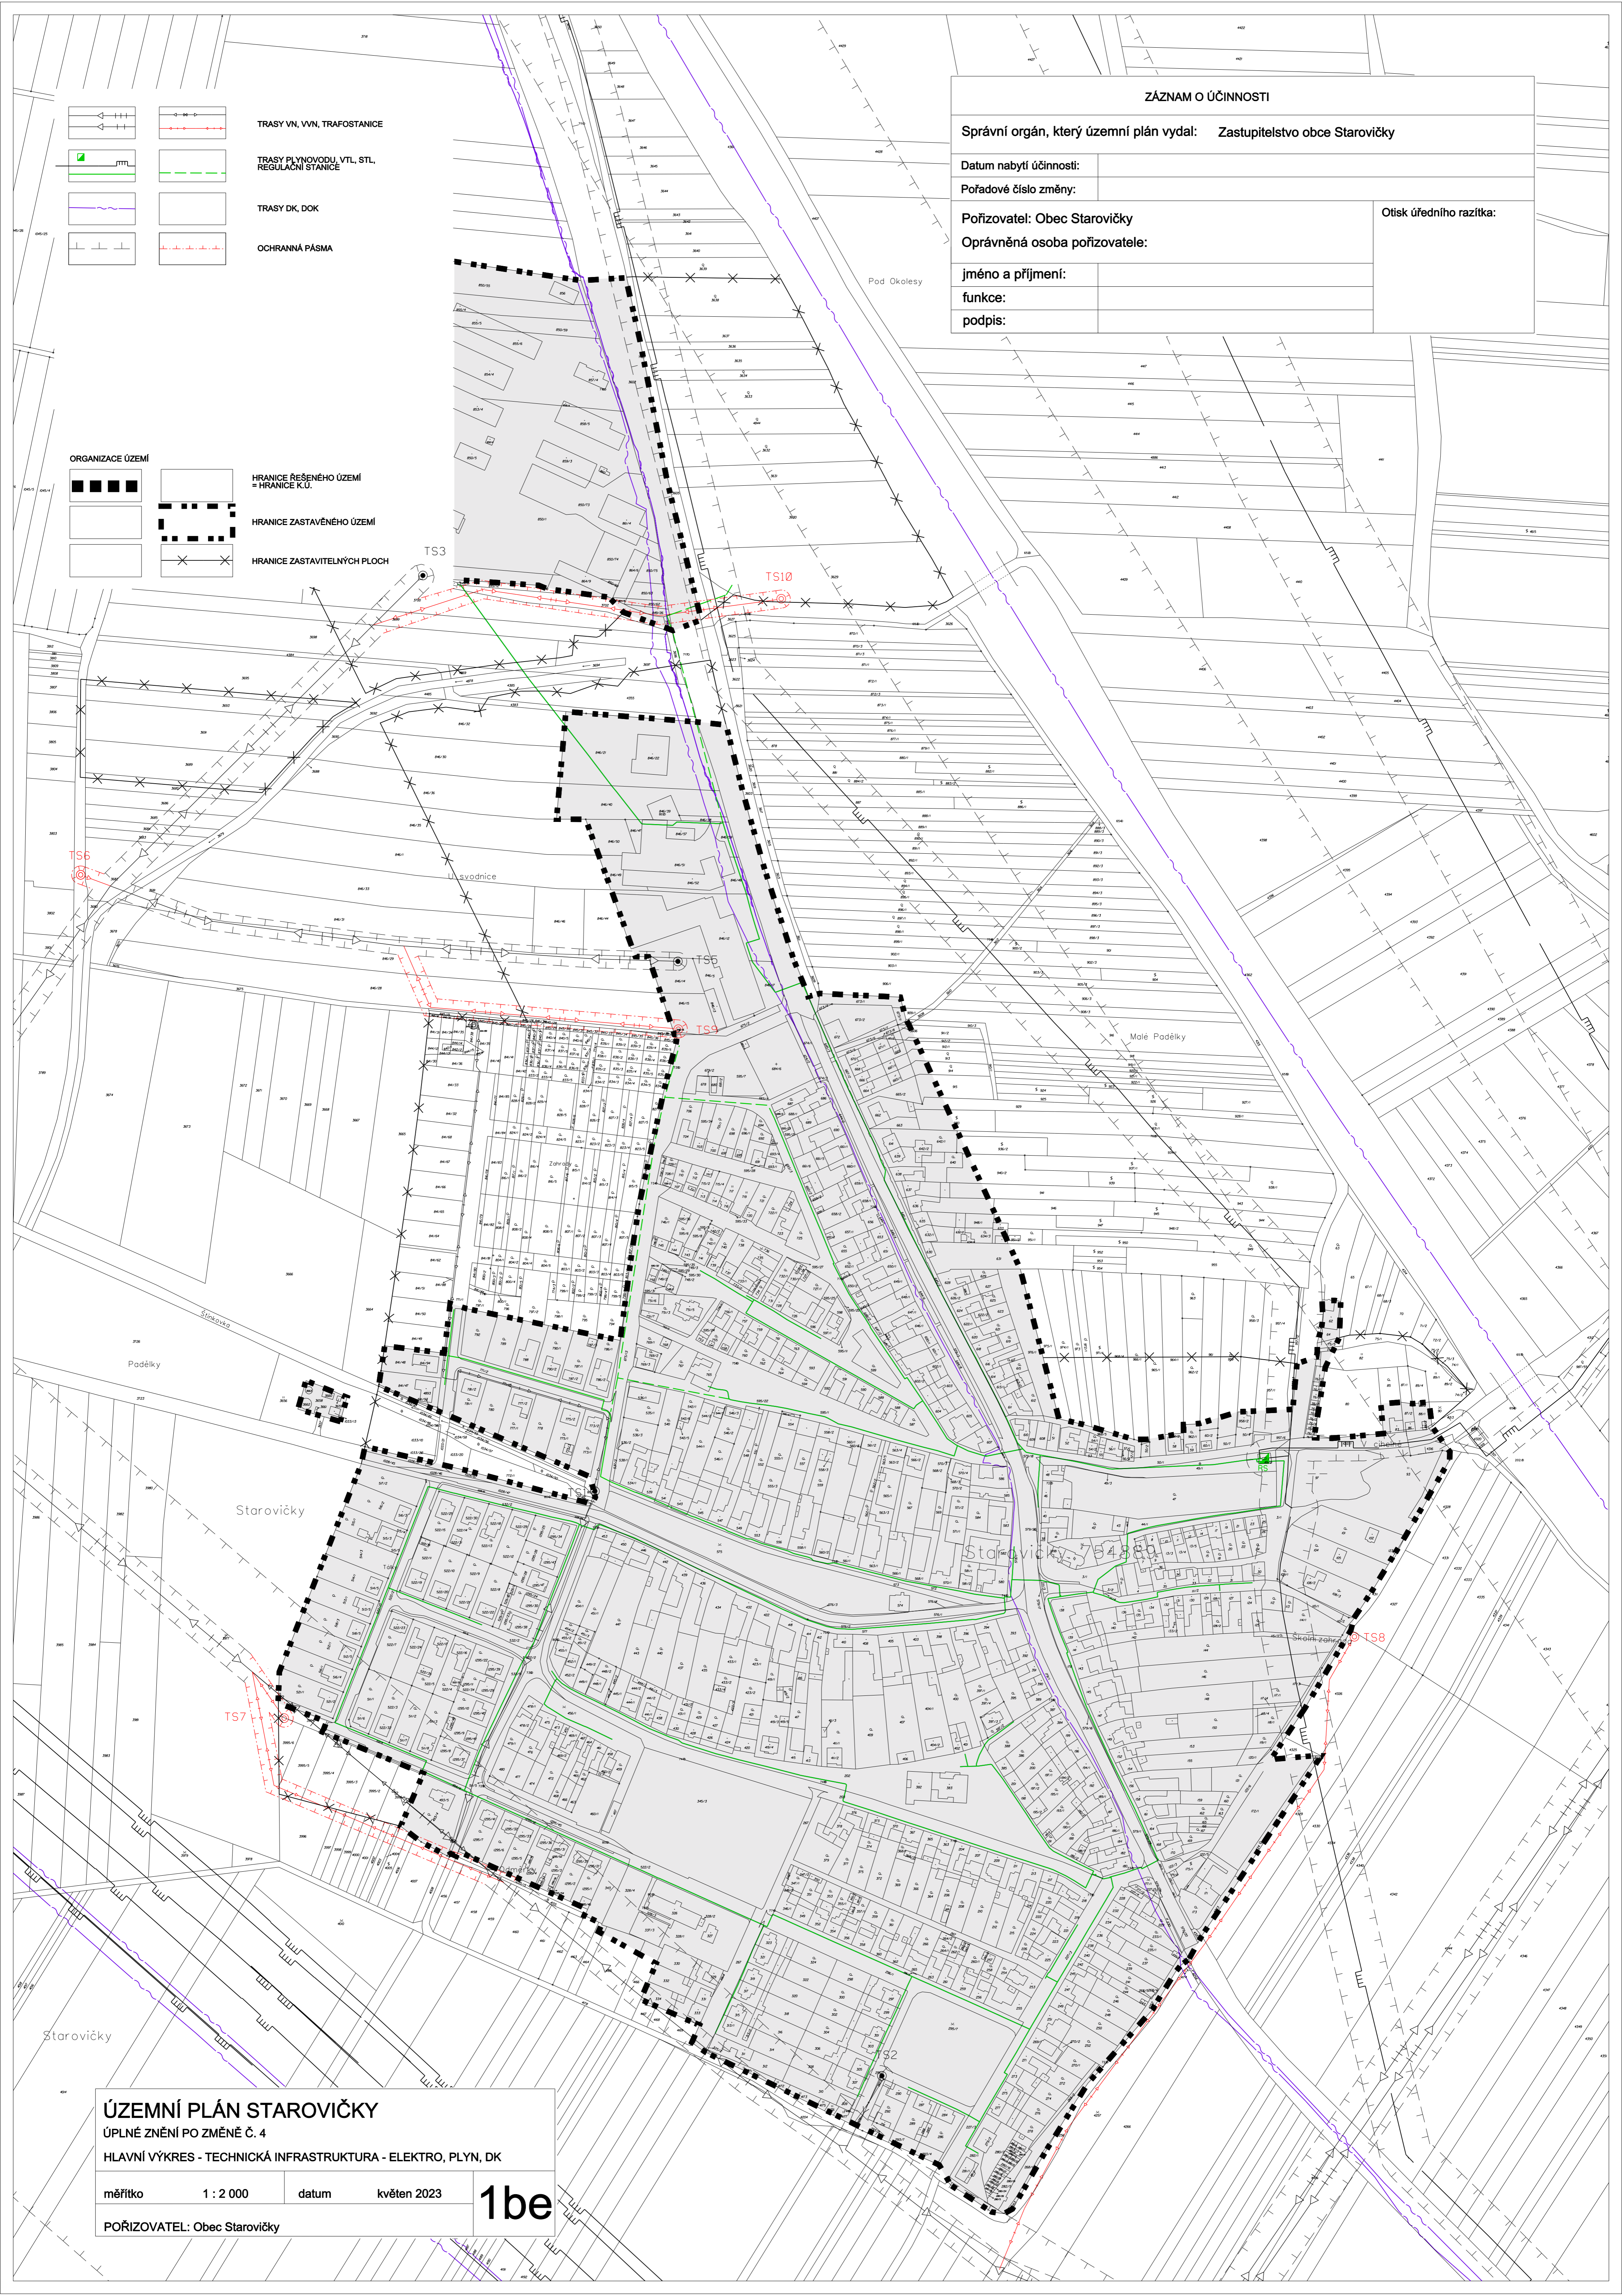

<b>ÚZEMNÍ PLÁN STAROVIČKY</b>	
ÚPLNÉ ZNĚNÍ PO ZMĚNĚ Č. 4	
HLAVNÍ VÝKRES - TECHNICKÁ INFRASTRUKTURA - ELEKTRO, PLYN, DK	
měřítko	1 : 2 000
datum	květen 2023
POŘIZOVATEL: Obec Starovičky	
<b>1be</b>	