
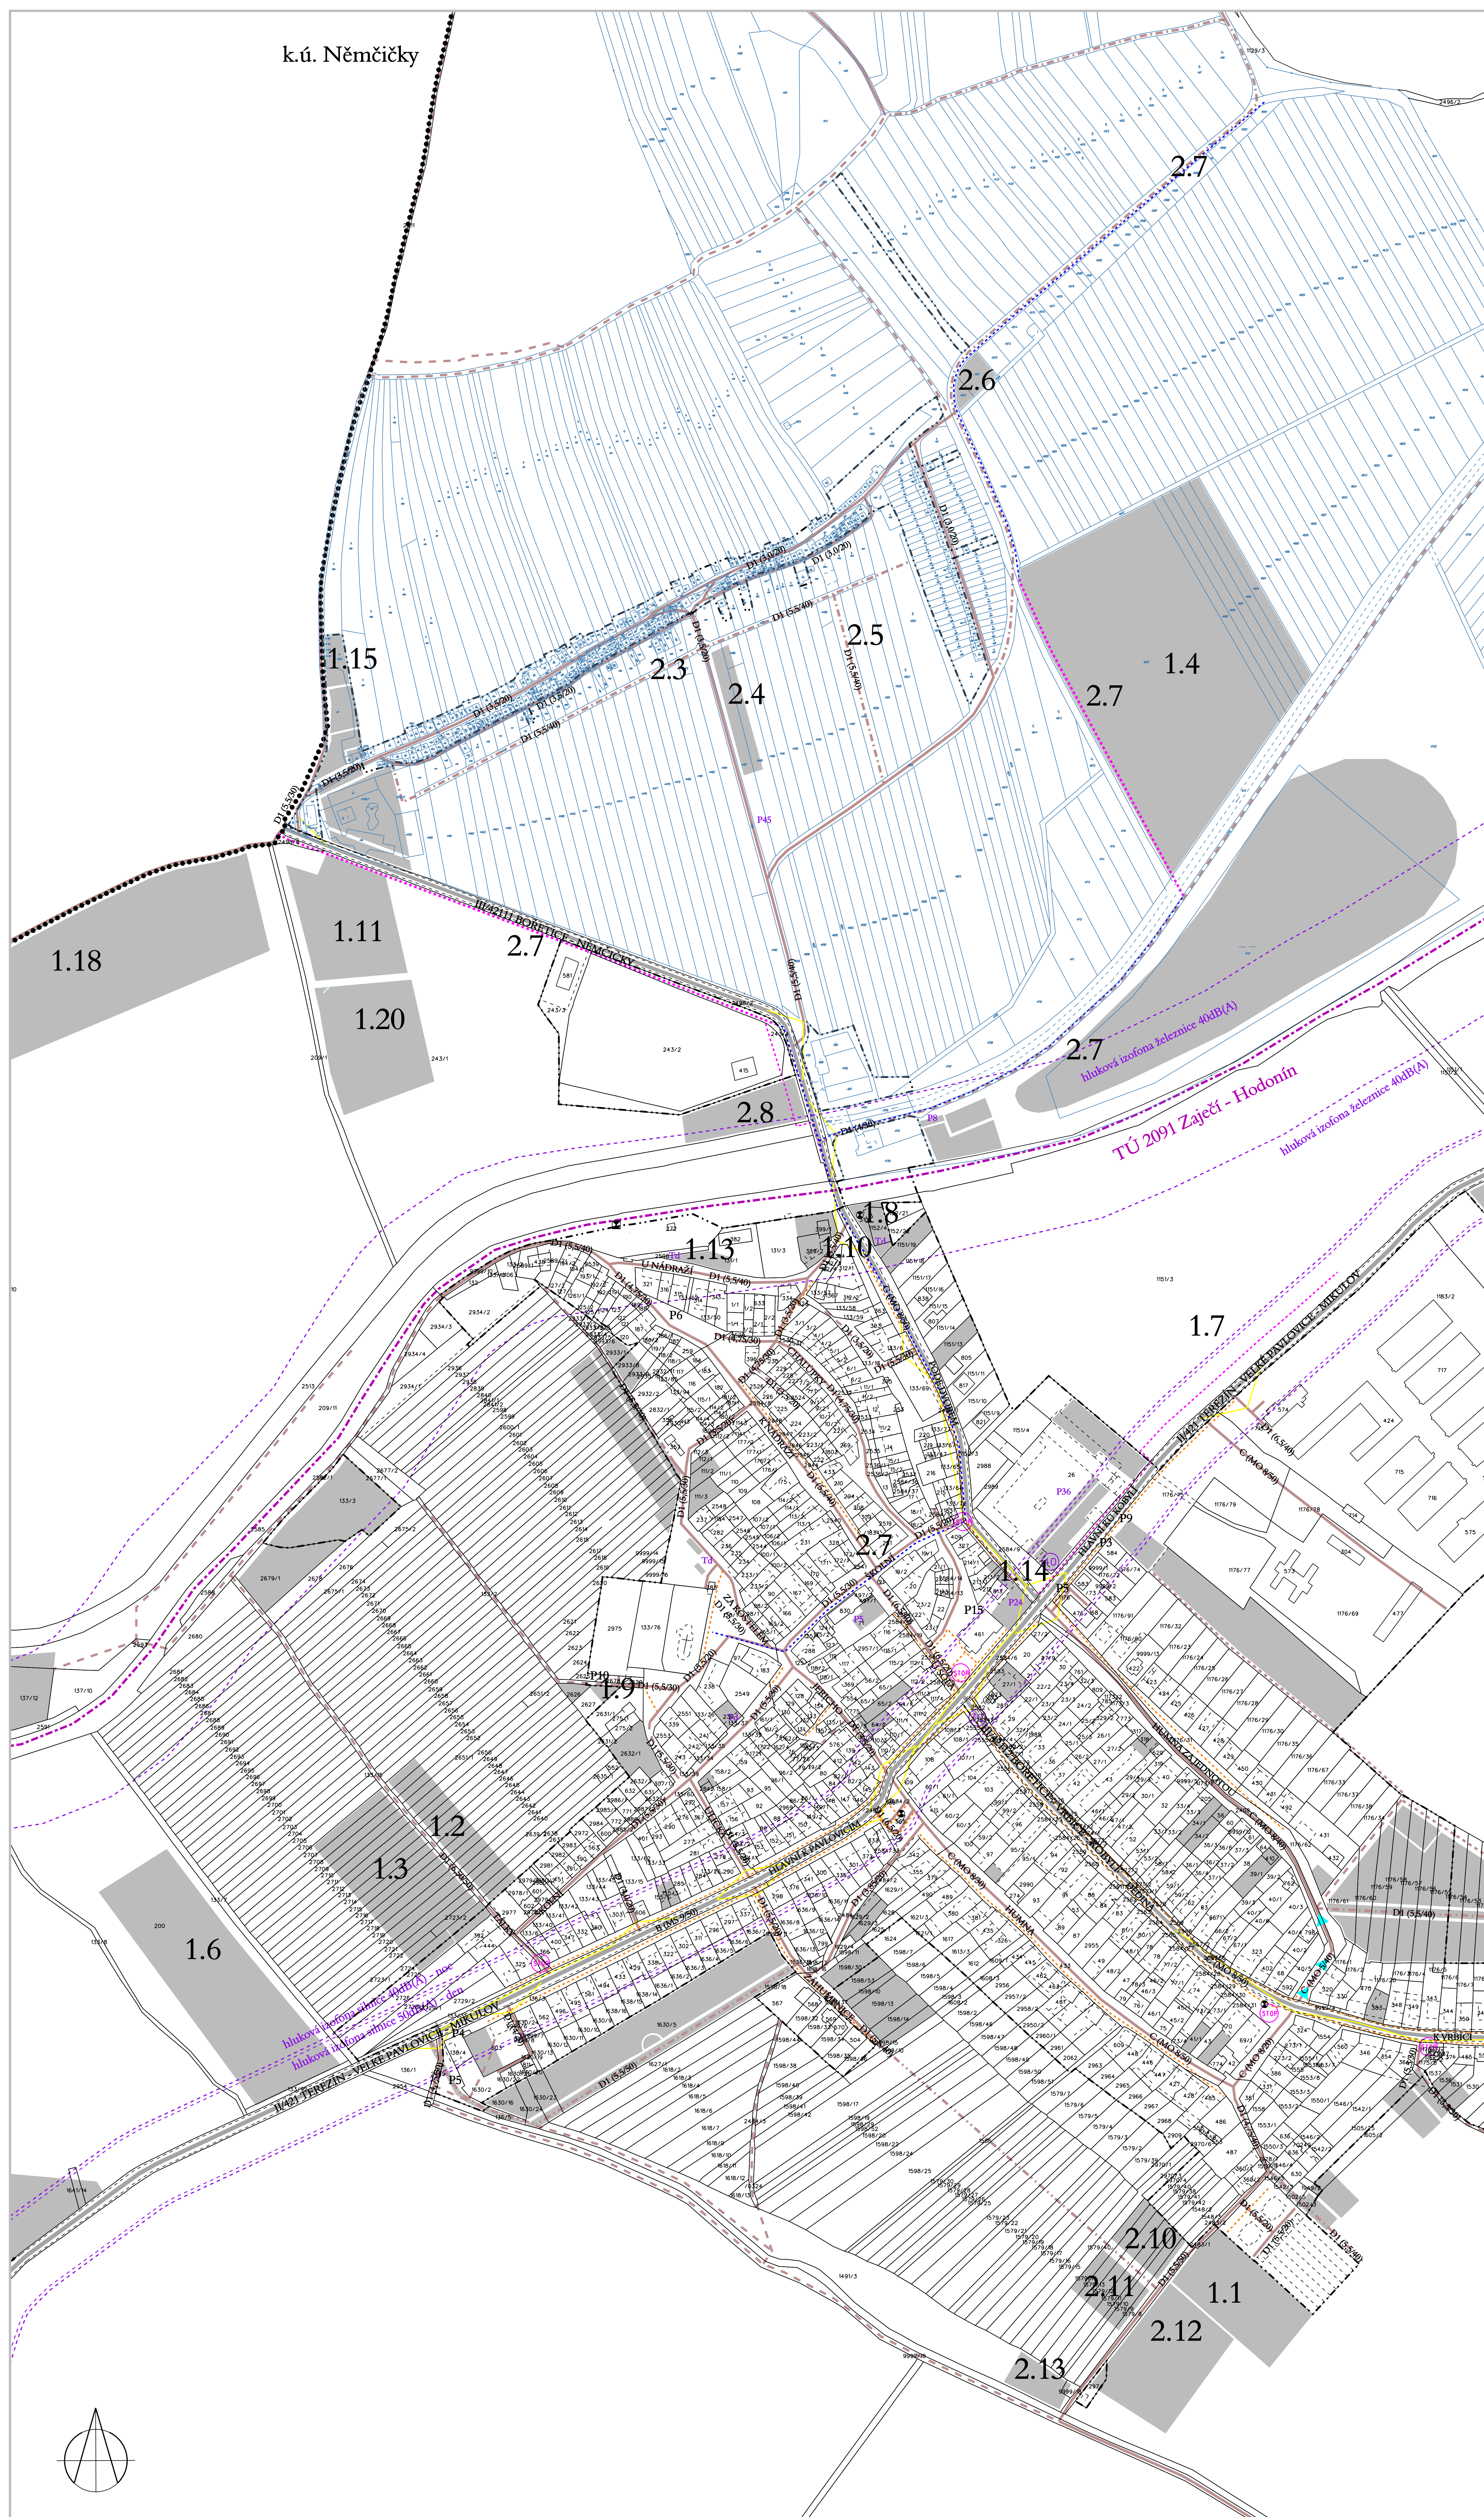


ÚPO BOŘETICE

změna č.2

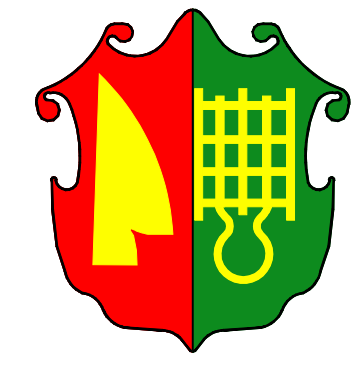

stav	návrh	popis
[Symbol]	[Symbol]	silnice II.třídy
[Symbol]	[Symbol]	silnice III.třídy
[Symbol]	[Symbol]	místní a účelové komunikace - zpevněné
[Symbol]	[Symbol]	místní a účelové komunikace - nezpevněné
[Symbol]	[Symbol]	cyklostezky
[Symbol]	[Symbol]	cyklotrasy
[Symbol]	[Symbol]	komunikace pro pěší
[Symbol]	[Symbol]	jednosměrné komunikace
[Symbol]	[Symbol]	železnice
[Symbol]	[Symbol]	plochy dopravy, garáže
[Symbol]	[Symbol]	P parkoviště, počet parkovacích míst
[Symbol]	[Symbol]	rozhledové trojúhelníky na křižovatkách
[Symbol]	[Symbol]	silniční ochranná pásma, 15 m pro silnice II. a III. třídy
[Symbol]	[Symbol]	ochranná pásma železnice 60 m od osy krajní koleje
[Symbol]	[Symbol]	hlukové izofony - 40 dB(A) - noc
[Symbol]	[Symbol]	hlukové izofony - 50 dB (A) - den
[Symbol]	[Symbol]	maximální povolená rychlost (dopr. značkou)
[Symbol]	[Symbol]	stůj deň přednost v jíždě (dopr. značka)
[Symbol]	[Symbol]	autobusová zastávka
[Symbol]	[Symbol]	železniční zastávka
[Symbol]	[Symbol]	čerpací stanice PHM
[Symbol]	[Symbol]	funkční skupiny místních komunikací dle ČSN 73 6110
[Symbol]	[Symbol]	B sběrné komunikace s částečnou přímou obsluhou
[Symbol]	[Symbol]	C obslužné komunikace (spojení sběrných komunikací)
[Symbol]	[Symbol]	C obslužné komunikace (zpřístupňující objekty)
[Symbol]	[Symbol]	D1 dopravně zklidněné komunikace (pěší a obytné zóny)

ZASTAVITELNÉ PLOCHY	
[Symbol]	zastavitelné plochy a plochy přestavby
[Symbol]	označení ploch

INFORMATIVNÍ ÚDAJE	
[Symbol]	hrance zastavěného území
[Symbol]	hrance katastrálních území

PŘEHLED ZMĚN ÚZEMNÍHO PLÁNU
2.1 Od změny bylo upuštěno
2.2 Od změny bylo upuštěno
2.3 Návrh místních komunikací v lokalitě Kraví hora
2.4 Úprava návrhu parkoviště, které bylo obsazeno ve změně č. 1.12 ÚPO Bořetice - změna velikosti a polohy (současný stav - zemědělská půda)
2.5 Návrh účelové komunikace v lokalitě Kraví hora
2.6 Návrh ploch Ca - obkultivní výhledovost - agronomika
2.7 Návrh cyklostezky a cyklotrasy v prostoru Kraví hory (tato cyklotrasa byla zahrnuta ve změně č. 1.16 územního plánu)
2.8 Návrh ploch Bt - ploch střešních a sporů
2.9 Od změny bylo upuštěno
2.10 Návrh ploch Bv - ploch bydlení venkovského typu
2.11 Návrh ploch Bv - ploch bydlení venkovského typu
2.12 Návrh ploch Bv - ploch bydlení venkovského typu
2.13 Návrh ploch T1 - ploch technické infrastruktury (odpadový dvůr)
2.14 Od změny bylo upuštěno
2.15 Změna podmínek využití (regulační funkčního využití) ploch Bt

DOPRAVA		1 : 2 000
Pořizovatel : Městský úřad Hustopeče, odbor regionálního rozvoje Projektant : AR projekt, s.r.o., Hviezdoslavova 29, 627 00 Brno Datum zpracování : 04/2008		6
Vedoucí projektant : Ing.arch. Milan Hušák	Vyracovali : Ing.arch. Milan Hušák Ing.arch. Gabriela Konečná	

ZÁZNAM O ÚČINNOSTI ZMĚNY ÚZEMNÍHO PLÁNU		
Správní orgán, který územní plán vydal: Zastupitelstvo obce Bořetice		Razítko
Číslo jednací: Datum vydání: Datum nabylí účinnosti:		
Pořizovatel : Městský úřad Hustopeče, odbor regionálního rozvoje Jménem a plinomocně oprávněné osoby pořizovatele: Funkce:		Razítko
Podpis:		

