



ÚPO BOŘETICE

změna č.2

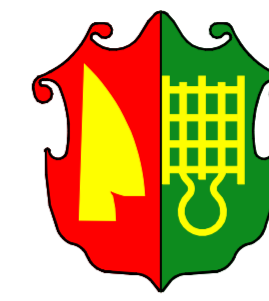

PŘEHLED ZMĚN ÚZEMNÍHO PLÁNU

- 2.1 Od změny bylo upuštěno
- 2.2 Od změny bylo upuštěno
- 2.3 Návrh místních komunikací v lokalitě Kraví hora
- 2.4 Úprava návrhu parkoviště, které bylo obsaženo ve změně č. 1.12 ÚPO Bořetice - změna velikosti a polohy (současný stav - zemědělská půda)
- 2.5 Návrh účelové komunikace v lokalitě Kraví hora
- 2.6 Návrh Oa - občanská vybavenost - agroturistika
- 2.7 Návrh cyklostezky a cyklotrasy v prostoru Kraví hora (tato cyklotrasa byla zahrnuta ve změně č. 1.16 územního plánu)
- 2.8 Návrh ploch Rt - ploch tělovýchovy a sportu
- 2.9 Od změny bylo upuštěno
- 2.10 Návrh ploch Bv - ploch bydlení venkovského typu
- 2.11 Návrh ploch Bv - ploch bydlení venkovského typu
- 2.12 Návrh ploch Bv - ploch bydlení venkovského typu
- 2.13 Návrh ploch Ti - ploch technické infrastruktury (odpadový dvůr)
- 2.14 Od změny bylo upuštěno
- 2.15 Změna podmínek využití (regulativů funkčního využití) ploch Rt

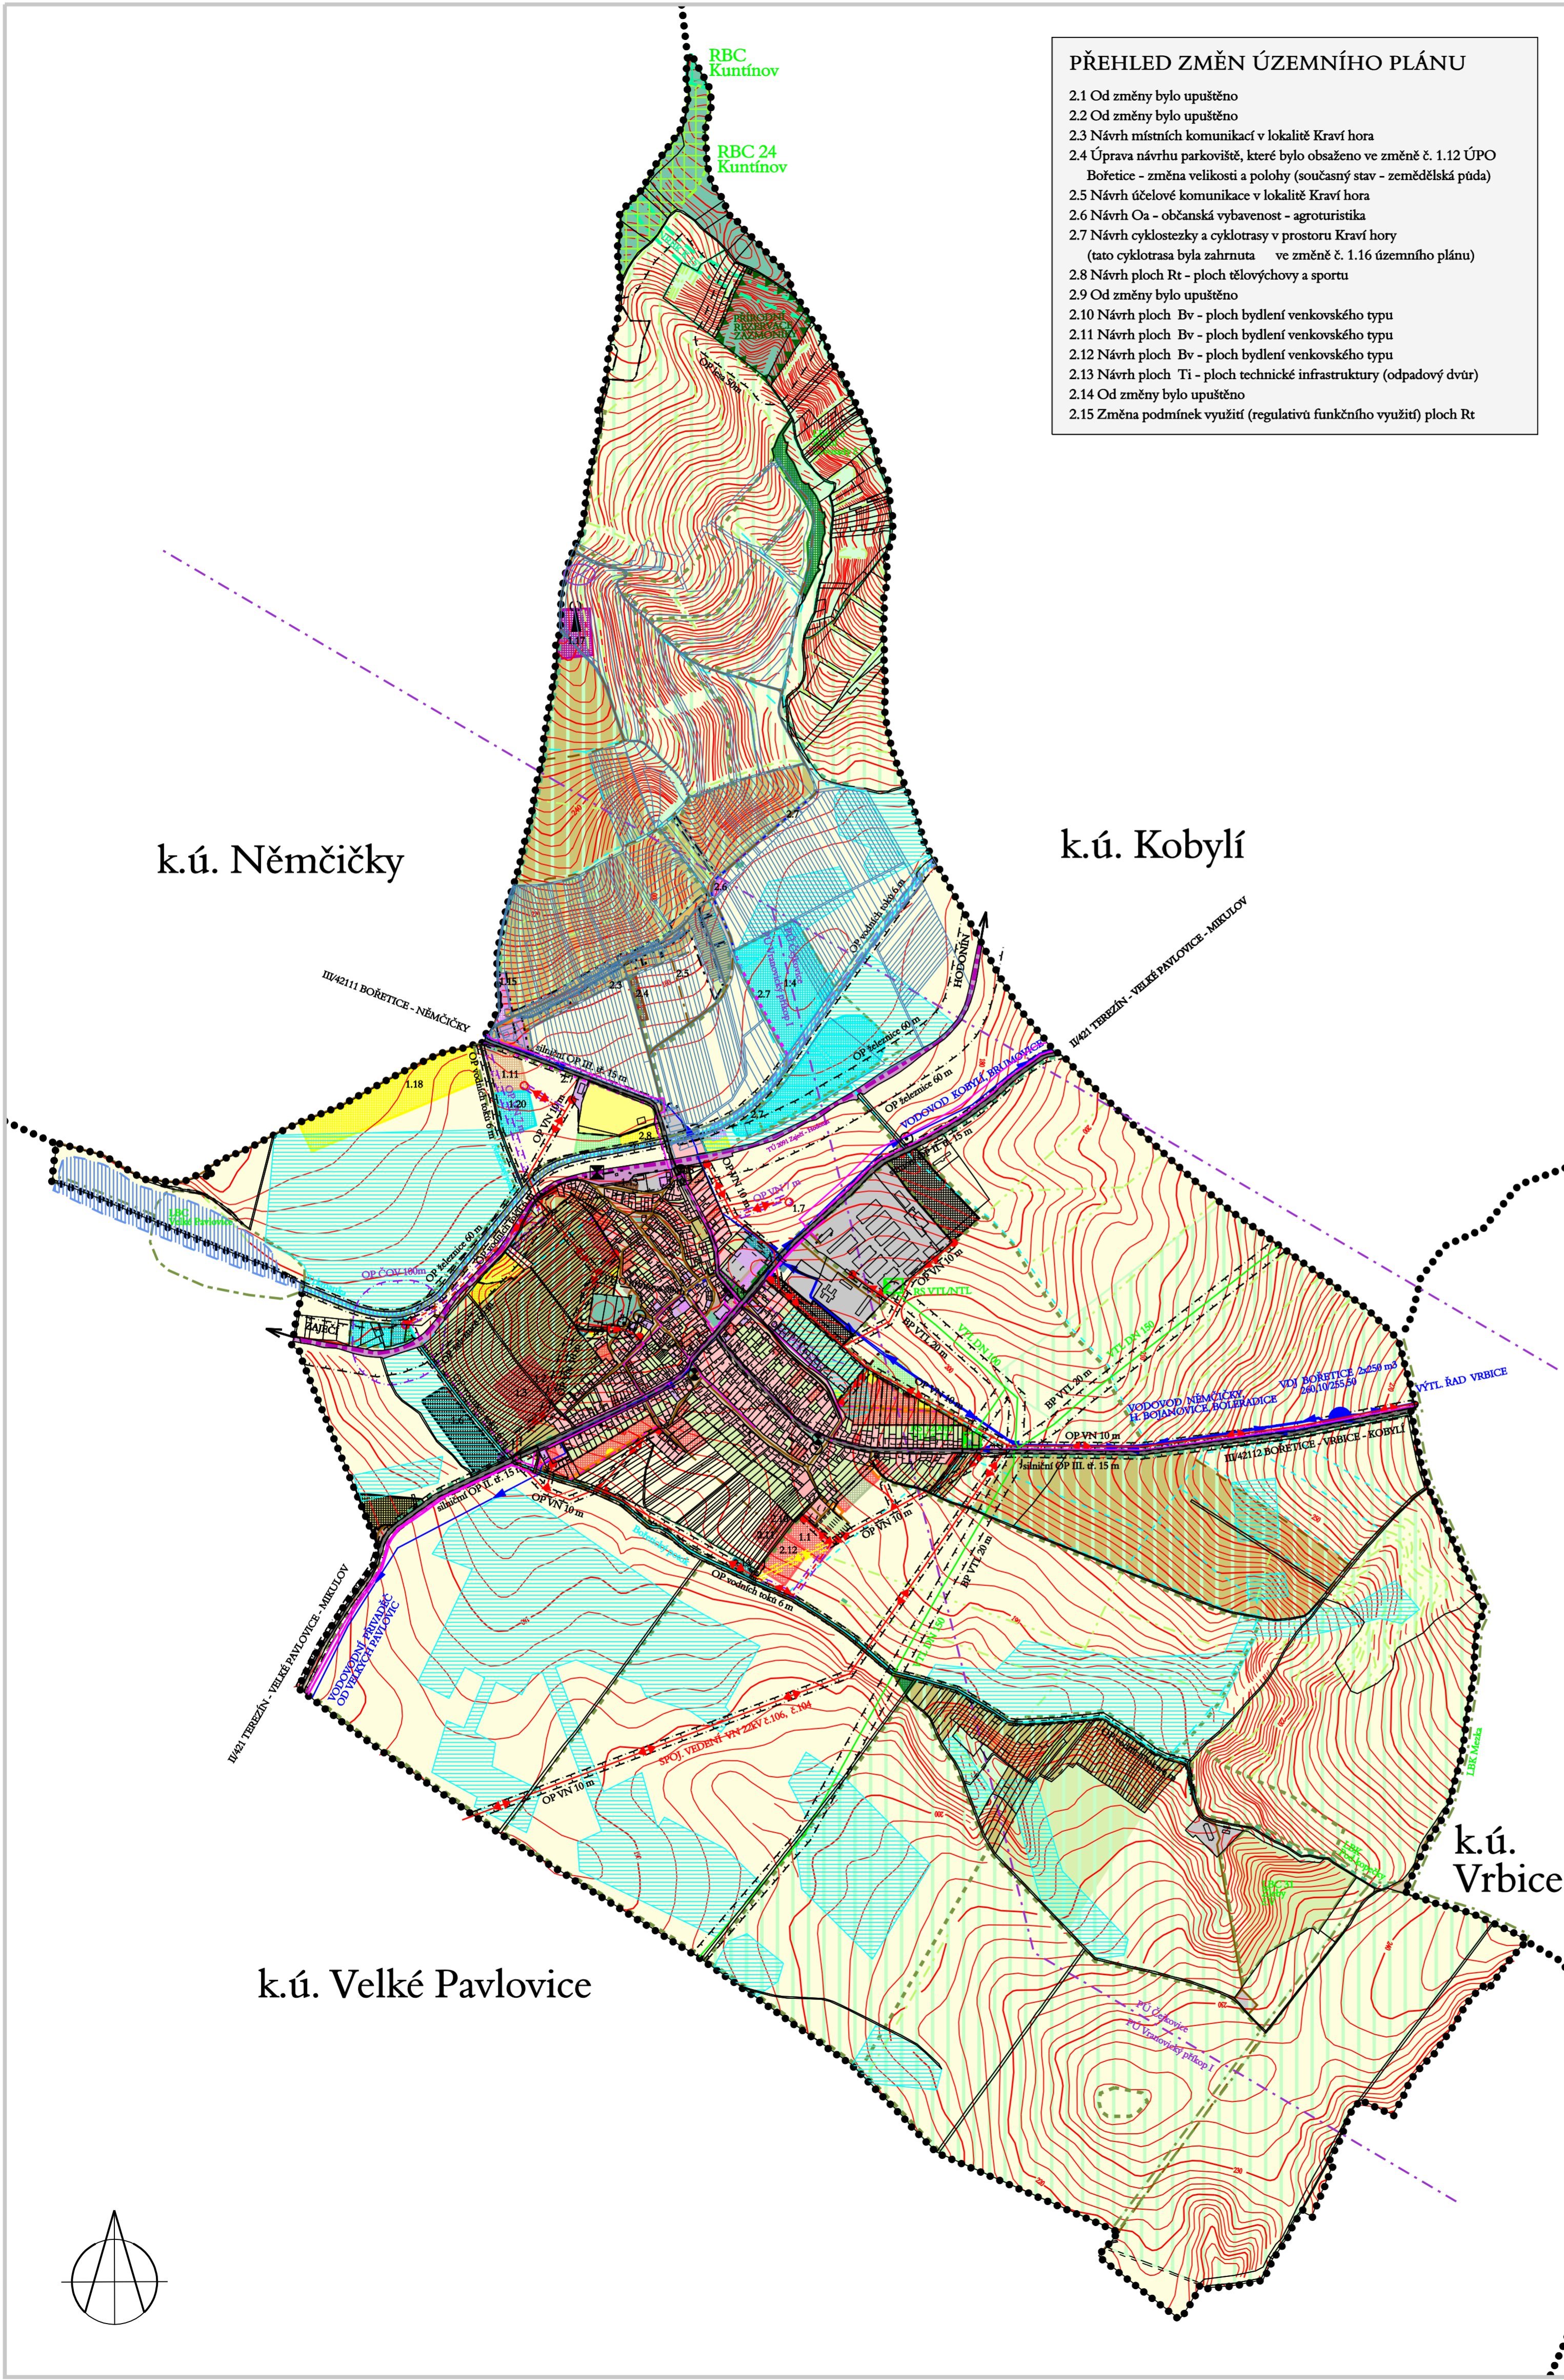

k.ú. Němčičky

k.ú. Kobylí

k.ú. Velké Pavlovice

k.ú. Vrbice

STAV	NÁVRH	
		plochy obytné zástavby
		plochy občanské vybavenosti
		sportovní plochy
		rekreační plochy (vinné sklepy, chatové lokality)
		výrobní plochy (zemědělské farmy a drobná výroba)
		plochy techn. infrastruktury (RS, skládky ap.)
		plochy dopravy
		plochy železnice
		lesy, parky, hřbitovy, izolační zeleň
		trvalé travní porosty
		zahrady a sady
		vinohrady
		viniční tratě
		orná půda
		vodní plochy
		zahradoviště
		vodní toky - neregulované a regulované, přírodě blízké
		vodní toky zatrubněné
		záchranné příkopy a občasná vodoteče
		ochranné hráze
		odvodňované území
		záplavové území
		místní biocentra
		regionální biocentra
		nadregionální biokoridor
		místní biokoridory
		interakční prvky
		meze
		přírodní rezervace
		silnice I. a II. třídy
		místní a účelové komunikace - zpevněné
		místní a účelové komunikace - nezpevněné
		železnice
		cyklostezka
		cyklotrasa
		vodovody nadřazené (přivaděče)
		vodojem
		elektrická vedení VN
		trafostanice 22/0,4 kV
		dálkové a přívodní telekomunikační kabely
		sdělovací kabely
		plynové vedení VTL
		regulační stanice plynu VTL/STL (VTL/NTL)
		pásma hygienické ochrany, ochranná a bezpečn. pásma
		průzkumová území MND, a.s., Hodonín
		nemovitě kulturní památky
		autobusové zastávky
		zastávka ČD
		současně zastavěné území obce
		hranice katastru
		vyhlídková věž
		označení návrhových lokalit

KOMPLEXNÍ URBANISTICKÝ NÁVRH 1 : 10 000

Pořizovatel : MěÚ Hustopeče, odbor regionálního rozvoje
 Projektant : AR projekt, s.r.o., Hviezdoslavova 29, 627 00 Brno
 Datum zpracování : 04/2008



Vedoucí projektant : Ing.arch. Milan Huřík

Vypracovali : Ing.arch. Milan Huřík
 Ing.arch. Gabriela Konečná

2

ZÁZNAM O ÚČINNOSTI ZMĚNY ÚZEMNÍHO PLÁNU

Správní orgán, který územní plán vydal: Zastupitelstvo obce Bořetice	Razítko
Číslo jednací:	
Datum vydání:	
Datum nabytí účinnosti:	
Pořizovatel : Městský úřad Hustopeče, odbor regionálního rozvoje	Razítko
Jméno a příjmení oprávněné osoby pořizovatele:	
Funkce:	
Podpis:	

