
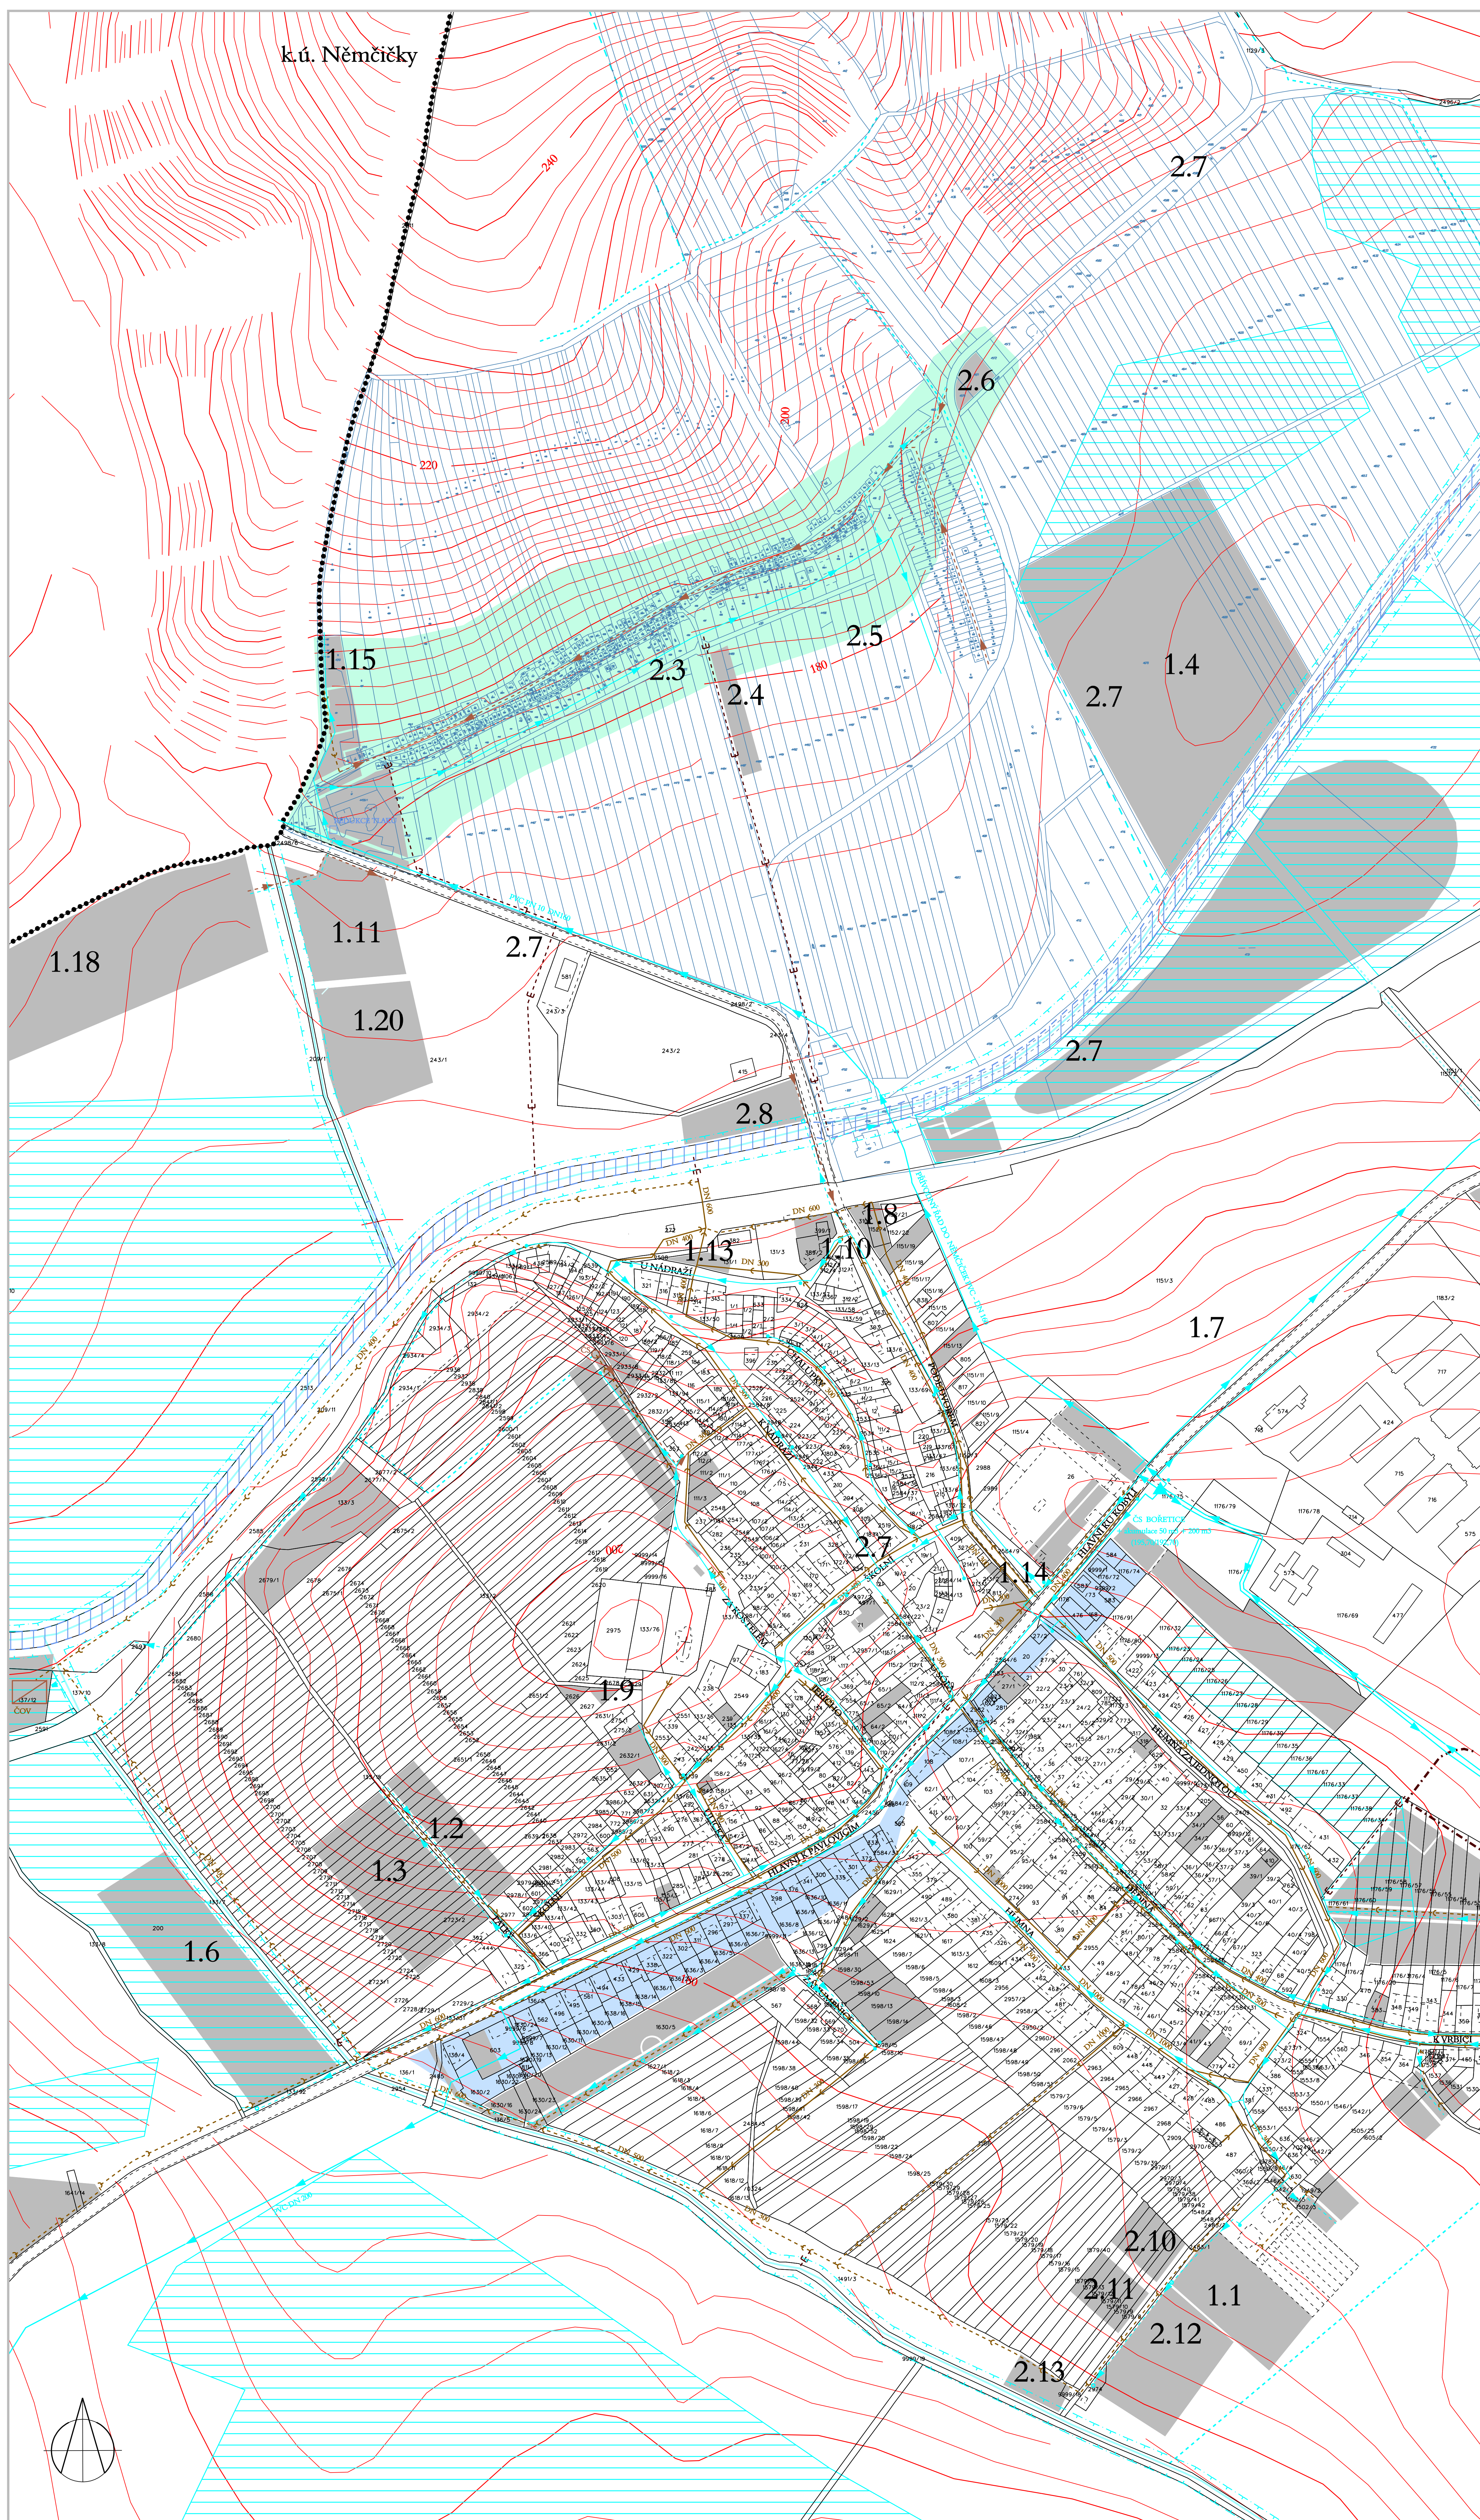


ÚPO BOŘETICE

změna č.2

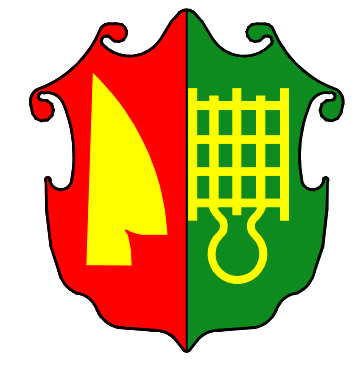

- stav návrh**
- ZÁSOBOVÁNÍ VODOU**
 VODOVODNÍ PŘÍVĚDE
 VODOVODNÍ ŘÁDY ZÁSOBOVACÍ
 HYDRANTY
 ČERPAČÍ STANICE VODOVODU
 REDUKCE TLAKU
1. TLAKOVÉ PÁSMO VODOVODU - 172-200 m.n.m. (VDJ BOŘETICE, REDUKCE TLAKU)
 2. TLAKOVÉ PÁSMO VODOVODU - 172-192 m.n.m. (VDJ VELKÉ PAVLOVICE)
 3. TLAKOVÉ PÁSMO VODOVODU - 176-191 m.n.m. (VDJ BOŘETICE)
- ODKANALIZOVÁNÍ**
 KANALIZACE JEDNOTNÁ GRAVITAČNÍ
 KANALIZACE DEŠŤOVÁ
 KANALIZACE DEŠŤOVÁ ODLEHČOVACÍ
 SPLAŠKOVÁ TLAKOVÁ KANALIZACE
 ČERPAČÍ STANICE KANALIZACE
 ČISTIŘNA ODPADNÍCH VOD
- ZASTAVITELNÉ PLOCHY**
 zastavitelné plochy a plochy přestavby
 označení ploch
- INFORMATIVNÍ ÚDAJE**
 hranice zastavěného území
 hranice katastrálních území
 významné vodní toky v otevřeném korytě
 záchytné příkopy a občasné vodoteče
 vodní toky zatrubněné
 odvodnění
 záplavové území
 ochranné pásmo ČOV 100m
 užšími pozemky 8m od břehové hrany významného vodního toku,
 6 m od břehové hrany ostatních vodních toků

- PŘEHLED ZMĚN ÚZEMNÍHO PLÁNU**
- 2.1 Od změny bylo upuštěno
 - 2.2 Od změny bylo upuštěno
 - 2.3 Návrh místních komunikací v lokalitě Kravt hora
 - 2.4 Úprava návrhu parkoviště, které bylo obsazeno ve změně č. 1.12 ÚPO Bořetice - změna velikosti a polohy (současný stav - zemědělská půda)
 - 2.5 Návrh účelové komunikace v lokalitě Kravt hora
 - 2.6 Návrh ploch Ca - občanští výhledovost - agronomika
 - 2.7 Návrh cyklotrasy a cyklotrasy v prostoru Kravt hory (tato cyklotrasa byla zahrnuta ve změně č. 1.16 územního plánu)
 - 2.8 Návrh ploch Rt - ploch střešních a spornu
 - 2.9 Od změny bylo upuštěno
 - 2.10 Návrh ploch Bv - ploch bydlení venkovského typu
 - 2.11 Návrh ploch Bv - ploch bydlení venkovského typu
 - 2.12 Návrh ploch Bv - ploch bydlení venkovského typu
 - 2.13 Návrh ploch T1 - ploch technické infrastruktury (odpadový dvůr)
 - 2.14 Od změny bylo upuštěno
 - 2.15 Změna podmínek využití (regulační funkčního využití) ploch Rt

VODNÍ HOSPODÁŘSTVÍ 1 : 2 000

Pořizovatel : Městský úřad Hustopeče, odbor regionálního rozvoje	
Projektant : AR projekt, s.r.o., Hviezdoslavova 29, 627 00 Brno	
Datum zpracování : 04/2008	
Vedoucí projektant : Ing.arch. Milan Hušák	Vypracoval : Ing.arch. Milan Hušák Ing.arch. Gabriela Konečná
4	

ZÁZNAM O ÚČINNOSTI ZMĚNY ÚZEMNÍHO PLÁNU	
Správní orgán, který územní plán vydal: Zastupitelstvo obce Bořetice	Razítko
Číslo jednací:	
Datum vydání:	
Datum nabylí účinnosti:	
Pořizovatel : Městský úřad Hustopeče, odbor regionálního rozvoje	Razítko
Jedno a půlletní oprávněné osoby pořizovatele:	
Funkce:	
Podpis:	