
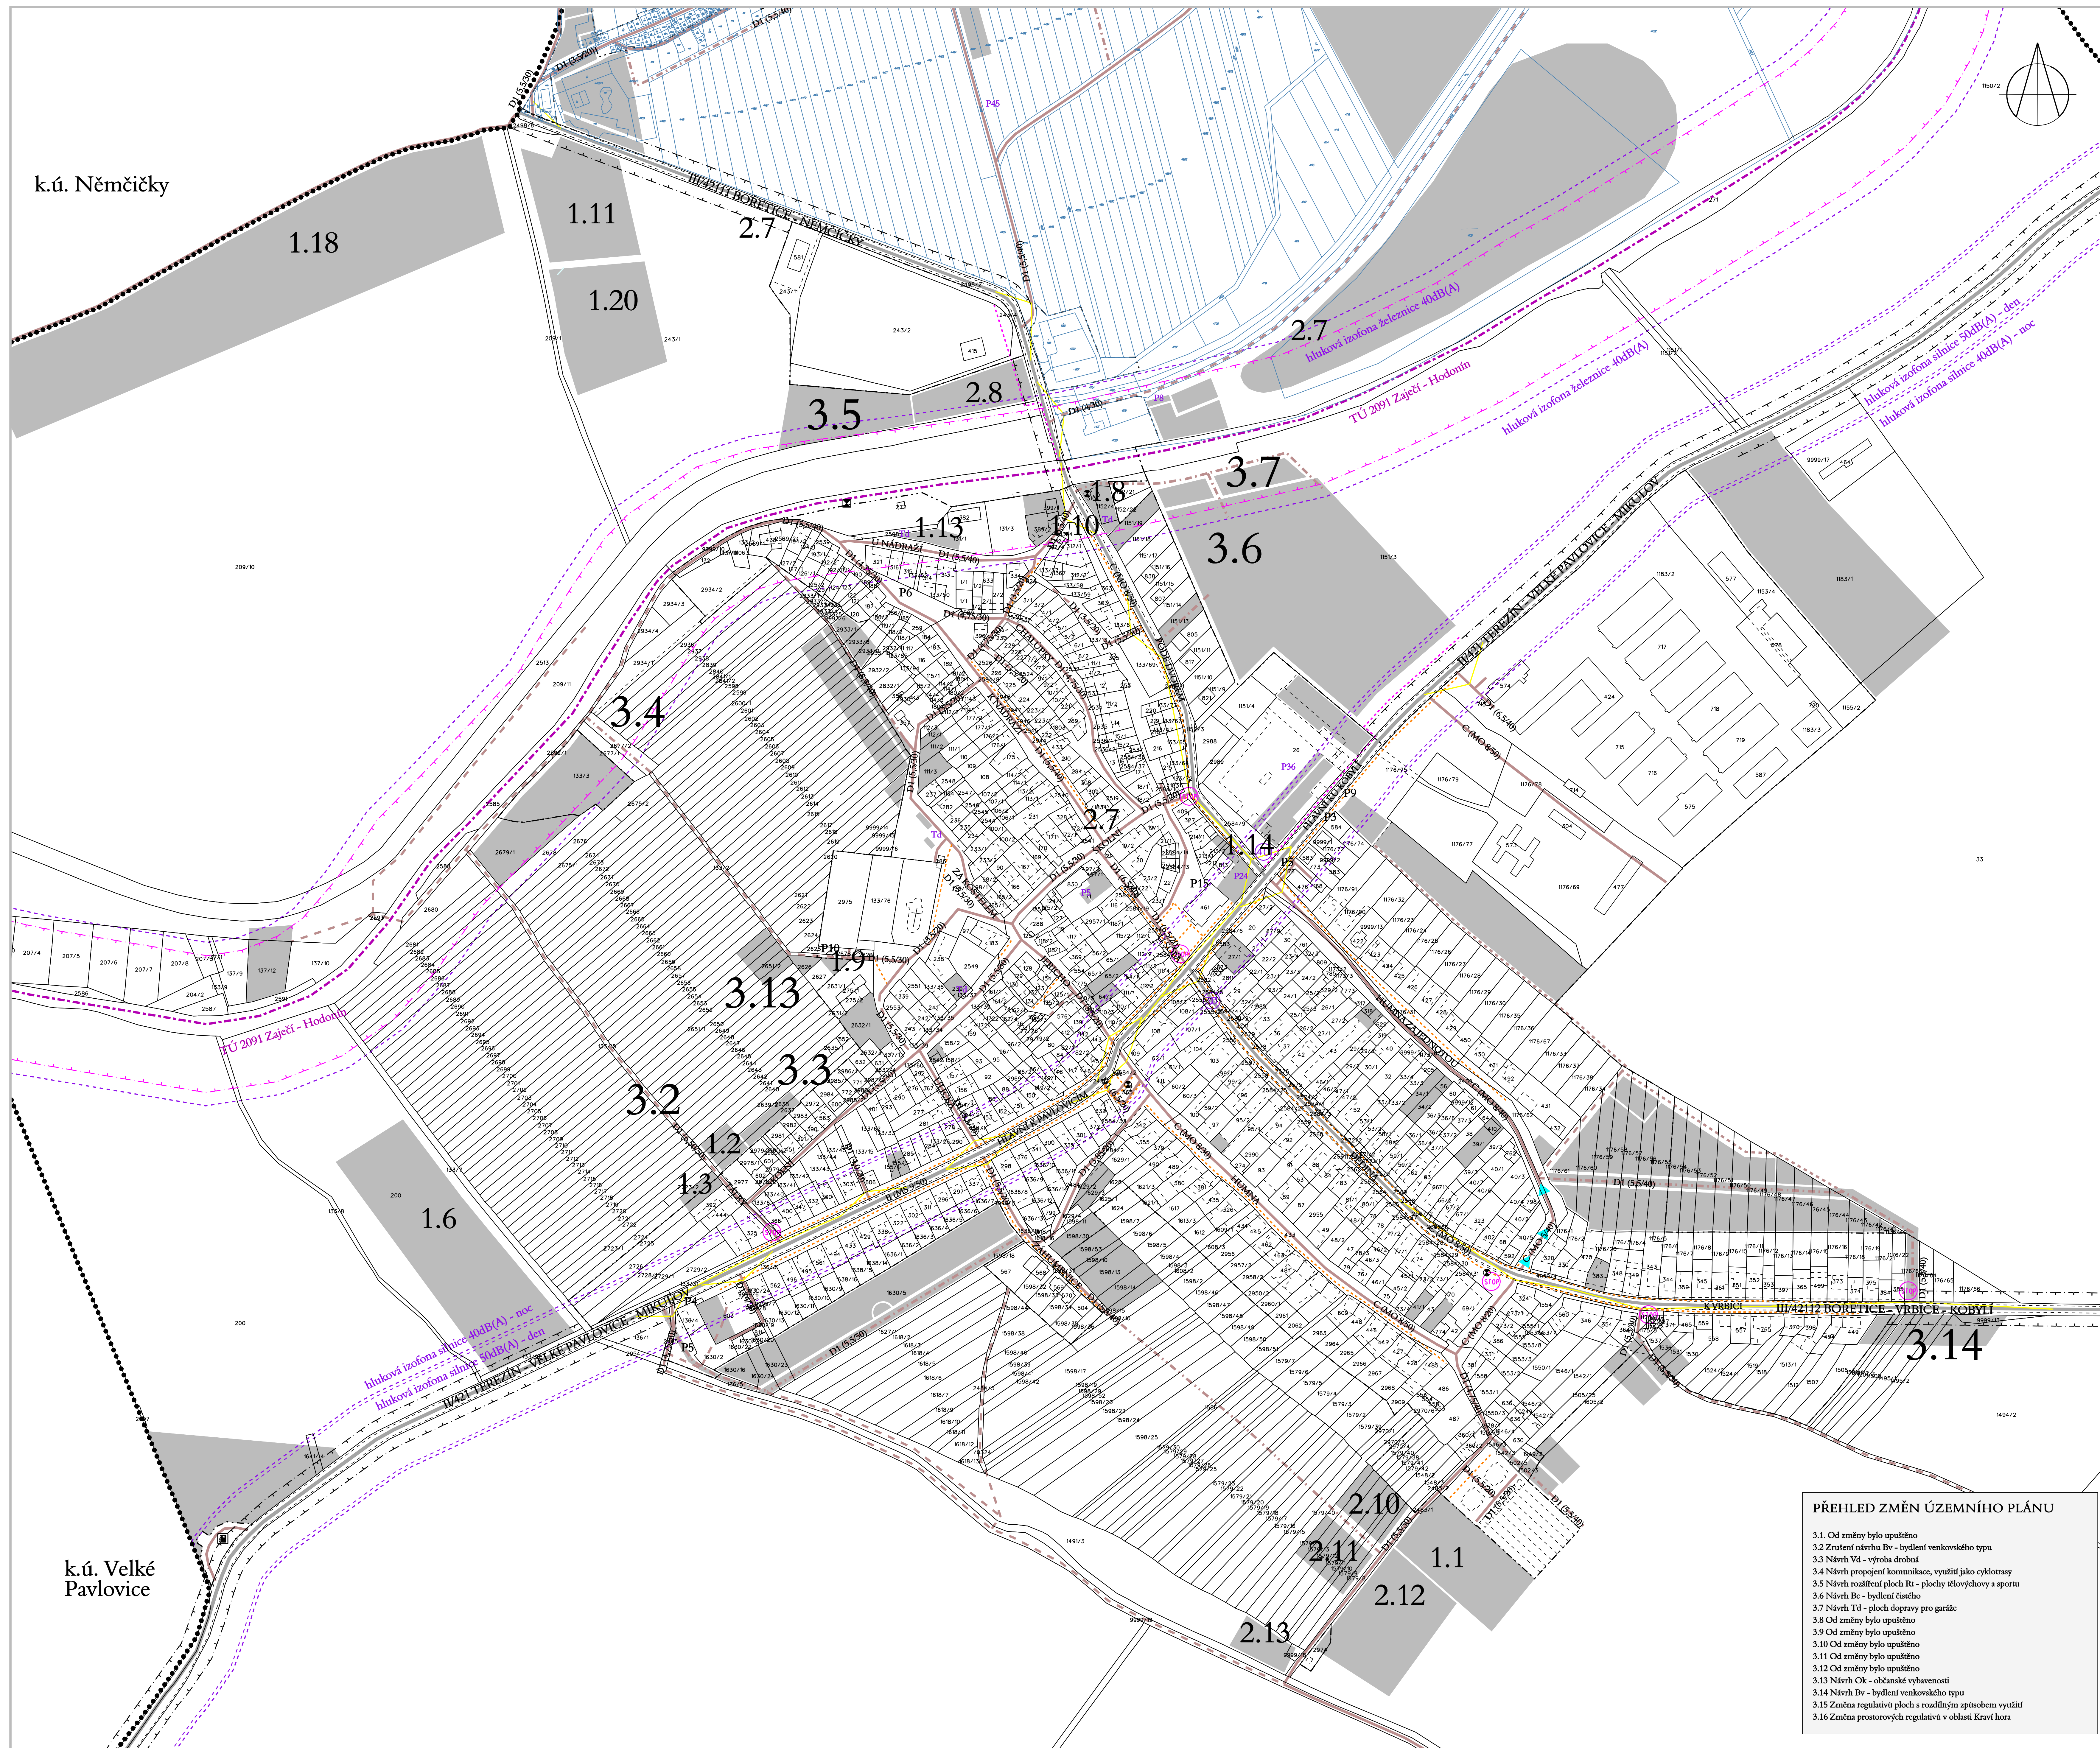


# ÚPO BOŘETICE

## změna č.3

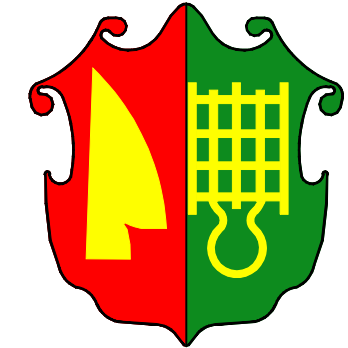

stav	návrh
	silnice II.třídy
	silnice III.třídy
	místní a účelové komunikace - zpevněné
	místní a účelové komunikace - nezpevněné
	cyklostezky
	cyklotrasy
	komunikace pro pěší
	jednosměrné komunikace
	železnice
	plochy dopravy, garáže
	P parkoviště, počet parkovacích míst
	rozhledové trojúhelníky na křižovatkách
	silniční ochranná pásma, 15 m pro silnice II. a III. třídy
	ochranná pásma železnice 60 m od osy krajní koleje
	hlukové izofony - 40 dB(A) - noc
	hlukové izofony - 50 dB (A) - den
	maximální povolená rychlost (dopr. značkou)
	stůj dej přednost v jízdě (dopr. značka)
	autobusová zastávka
	železniční zastávka
	čerpací stanice PHM
	funkční skupiny místních komunikací dle ČSN 73 6110
	B sběrné komunikace s částečnou přímou obsluhou
	C obslužné komunikace (spojení sběrných komunikací)
	C obslužné komunikace (zpfístupující objekty)
	D1 dopravně zklidněné komunikace (pěší a obytné zóny)

ZASTAVITELNÉ PLOCHY	
	zastavitelné plochy a plochy přestavby
	označení ploch

INFORMATIVNÍ ÚDAJE	
	hranice zastavěného území
	hranice katastrálních území

PŘEHLED ZMĚN ÚZEMNÍHO PLÁNU	
3.1.	Od změny bylo upuštěno
3.2.	Zrušení návrhu Bv - bydlení venkovského typu
3.3.	Návrh Vd - výroba drobná
3.4.	Návrh propojení komunikace, využití jako cyklotrasy
3.5.	Návrh rozšíření ploch Rš - plochy športovní a sportovní
3.6.	Návrh Bc - bydlení čistého
3.7.	Návrh Td - plochy dopravy pro garáže
3.8.	Od změny bylo upuštěno
3.9.	Od změny bylo upuštěno
3.10.	Od změny bylo upuštěno
3.11.	Od změny bylo upuštěno
3.12.	Od změny bylo upuštěno
3.13.	Návrh Ok - občanské vybavenosti
3.14.	Návrh Bv - bydlení venkovského typu
3.15.	Změna regulační plochy s rozdílným způsobem využití
3.16.	Změna prostorových regulací v oblasti Kraví hora

DOPRAVA		1 : 2 000
Pořizovatel : Městský úřad Hustopeče, odbor regionálního rozvoje Projektant : AR projekt, s.r.o., Hvizdostavova 29, 627 00 Brno Datum zpracování : 09/2009 Vedoucí projektant : Ing.arch. Milan Hutík Vypracovali : Ing.arch. Milan Hutík Ing.arch. Gabriela Čižková Konečná	 <b>6</b>	

ZÁZNAM O ÚČINNOSTI ZMĚNY ÚZEMNÍHO PLÁNU	
Správní orgán, který územní plán vydal: Zastupitelstvo obce Bořetice Číslo jednací: Datum vydání: Datum nabytí účinnosti:	Razítko
Pořizovatel : Městský úřad Hustopeče, odbor regionálního rozvoje Jméno a příjmení oprávněné osoby pořizovatele: Funkce:	Razítko
Podpis:	