
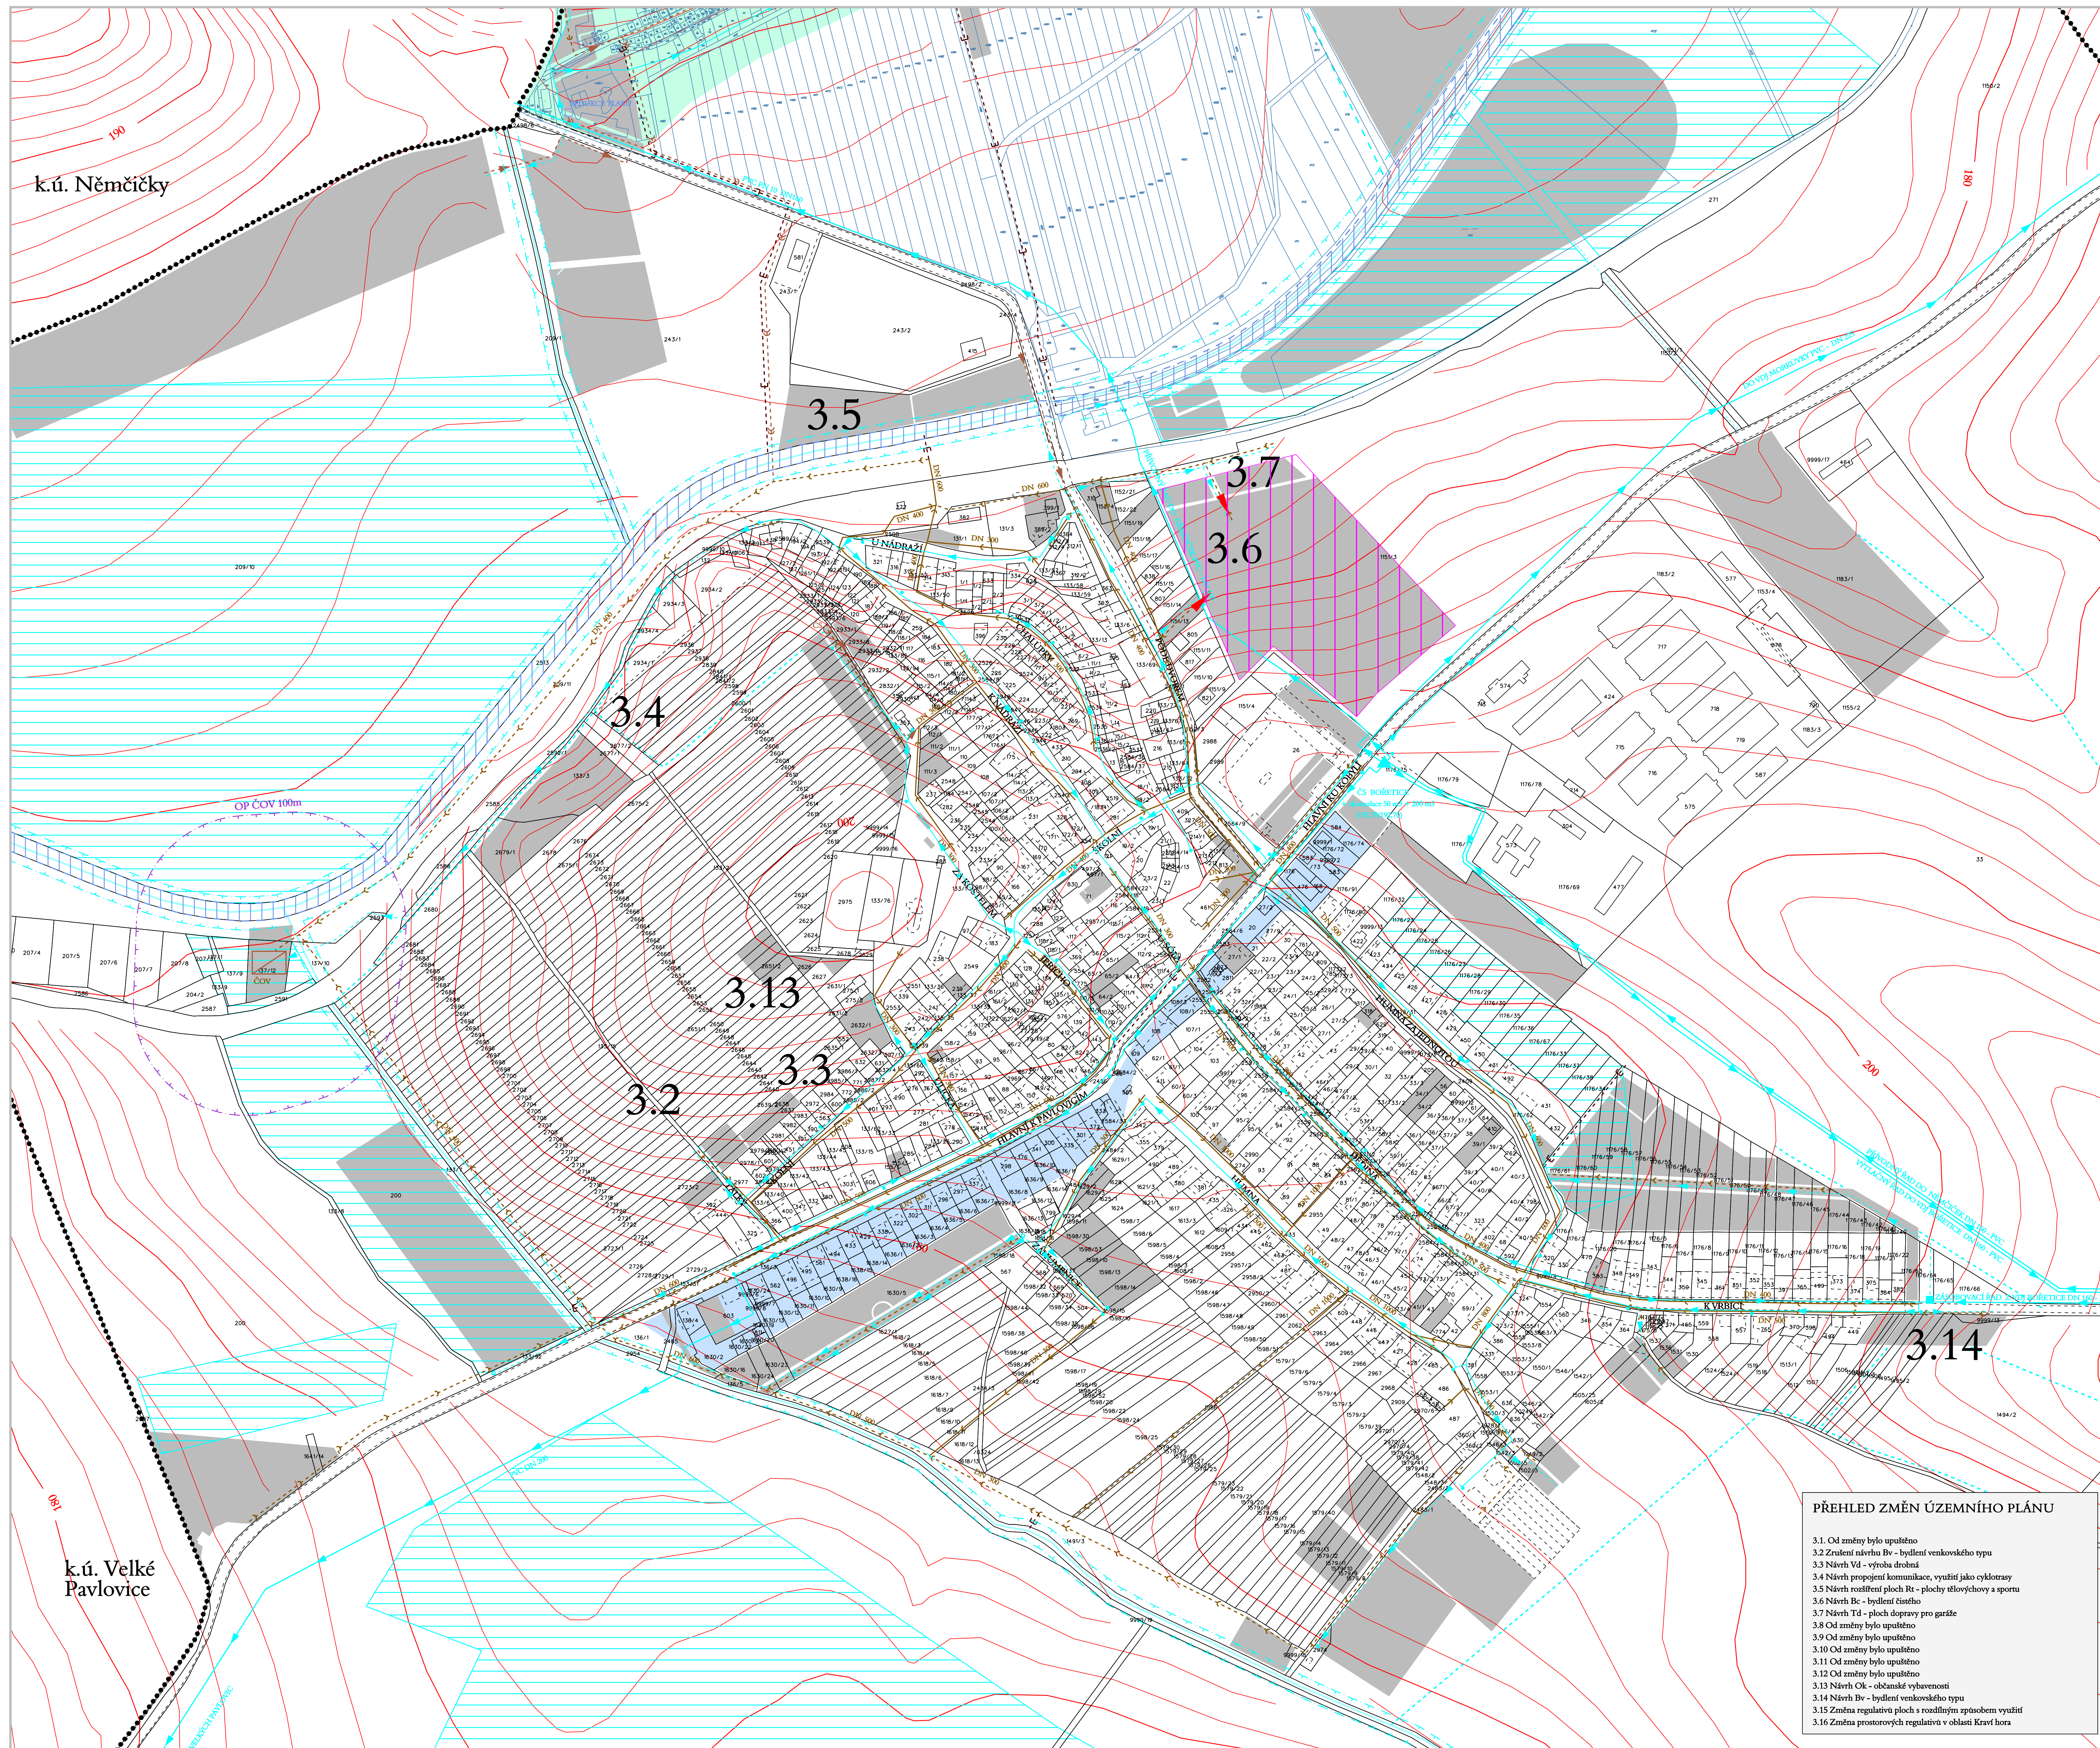


# ÚPO BOŘETICE

## změna č.3

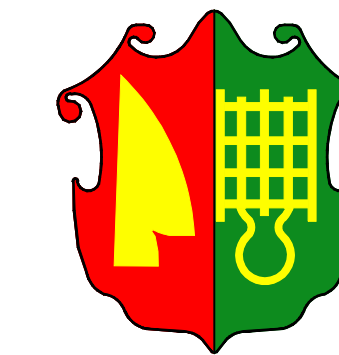

stav	návrh	ZÁSOBOVÁNÍ VODOU
		VODOVODNÍ PŘIVADĚČE
		VODOVODNÍ ŘADY ZÁSOBOVACÍ
		HYDRANTY
		ČERPAČÍ STANICE VODOVODU
		REDUKCE TLAKU
		1. TLAKOVÉ PÁSMO VODOVODU - 172-200 m.n.m. (VJ BOŘETICE, REDUKCE TLAKU)
		2. TLAKOVÉ PÁSMO VODOVODU - 172-192 m.n.m. (VJ VELKÉ PAVLOVICE)
		3. TLAKOVÉ PÁSMO VODOVODU - 176-191 m.n.m. (VJ BOŘETICE)
		ODKANALIZOVÁNÍ
		KANALIZACE JEDNOTNÁ GRAVITAČNÍ
		KANALIZACE DEŠŤOVÁ
		KANALIZACE DEŠŤOVÁ ODLEHČOVACÍ
		SPLAŠKOVÁ TLAKOVÁ KANALIZACE
		ČERPAČÍ STANICE KANALIZACE
		ČIŠTÍRNA ODPADNÍCH VOD
		POLOHU ZÁSOBOVACÍCH SÍTÍ URČÍ NAVAZUJÍCÍ ÚZEMNÍ STUDIE
		NÁPOJNÁ MÍSTA VODOVODU A KANALIZACE

ZASTAVITELNÉ PLOCHY	
	zastavitelné plochy a plochy přestavby
	označení ploch

INFORMATIVNÍ ÚDAJE	
	hranice zastavěného území
	hranice katastrálních území
	významné vodní toky v otevřeném korytě
	záchranné příkopy a občasné vodoteče
	vodní toky zatrubněné
	odvodnění
	záplavové území
	ochranné pásmo ČOV 100m
	užívaní pozemků 8m od břehové hrany významného vodního toku, 6 m od břehové hrany ostatních vodních toků

PŘEHLED ZMĚN ÚZEMNÍHO PLÁNU
3.1 Od změny bylo upuštěno
3.2 Zrušení návrhu Bv - bydlení venkovského typu
3.3 Návrh Vd - výřuba drobná
3.4 Návrh propojení komunikace, využití jako cyklotrasy
3.5 Návrh rozšíření ploch Rb - plochy tělovýchovy a sportu
3.6 Návrh Bv - bydlení ústečno
3.7 Návrh Td - ploch dopravy pro garáže
3.8 Od změny bylo upuštěno
3.9 Od změny bylo upuštěno
3.10 Od změny bylo upuštěno
3.11 Od změny bylo upuštěno
3.12 Od změny bylo upuštěno
3.13 Návrh Ok - občanské vybavenosti
3.14 Návrh Bv - bydlení venkovského typu
3.15 Změna regulačních ploch s reálným způsobem využití
3.16 Změna prostorových regulativů v oblasti Kraví hora

VODNÍ HOSPODÁŘSTVÍ	1 : 2 000
Pořizovatel: Městský úřad Hustopeče, odbor regionálního rozvoje Projektant: AR projekt, s.r.o., Hvizdostova 29, 627 00 Brno Datum zpracování: 09/2009 Vedoucí projektant: Ing.arch. Milan Hučík Vypracovali: Ing.arch. Milan Hučík Ing.arch. Gabriela Čikánová Konečná	 <b>4</b>

ZÁZNAM O ÚČINNOSTI ZMĚNY ÚZEMNÍHO PLÁNU	
Správní orgán, který územní plán vydal: Zastupitelstvo obce Bořetice Číslo jednací: Datum vydání: Datum nabytí účinnosti:	Razítko
Pořizovatel: Městský úřad Hustopeče, odbor regionálního rozvoje Jméno a příjmení oprávněné osoby pořizovatele: Funkce: Podpis:	Razítko