


BRUMOVICE

územní plán sídelního útvaru změna č. 5

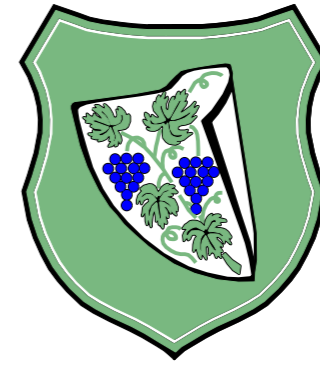

LEGENDA:

stav	návrh	
		vodovodní přivaděč
		vodovodní zásobovací řady
		požární hydranty
		vodní zdroj
		kanalizace dešťová
		kanalizace splašková výtlačná
		kanalizace jednotná gravitační
		čistírna odpadních vod
		čerpací stanice kanalizace
		ochranná pásma vodních zdrojů / ČOV
VODNÍ TOKY		
		vodní toky
		záchytné příkopy
		užívání pozemků sousedících s korytem toku při výkonu správy vodního toku
		závlaha
		ZASTAVITELNÉ PLOCHY VYMEZENÉ V ÚPN SÚ BRUMOVICE PO ZMĚNĚ Č. 4
		ZASTAVITELNÉ PLOCHY VYMEZENÉ ZMĚNOU Č. 5 ÚPN SÚ BRUMOVICE
		plochy občanského vybavení
		plochy výroby energie na fotovoltaickém principu
		plochy technické infrastruktury (čerpací stanice odpadních vod)
		zahrady a sady
INFORMATIVNÍ ÚDAJE		
		hranice současně zastavěného území obce / zastavitelných ploch
		5.1 označení ploch změny č. 5 ÚPN SÚ Brumovice

Poznámka: celé k. ú. je územím archeologického zájmu

VODNÍ HOSPODÁŘSTVÍ

1 : 2000

Pořizovatel : Městský úřad Hustopeče, odbor regionálního rozvoje
Projektant : AR projekt, s.r.o., Hviezdoslavova 1183/29a, 627 00 Brno
Datum zpracování : 1/2010




Vedoucí projektant:
Ing.arch. Mílan Hučík

Vypracovali : Ing.arch. Mílan Hučík
Bc. Hana Leššová

3a

ZÁZNAM O ÚČINNOSTI ZMĚNY ÚZEMNÍHO PLÁNU

Správní orgán, který územní plán vydal: Zastupitelstvo obce Brumovice Číslo jednací: Datum vydání: Datum nabytí účinnosti:	Razítko
Pořizovatel: Městský úřad Hustopeče, odbor regionálního rozvoje Jméno a příjmení oprávněné osoby pořizovatele: Funkce: Podpis:	Razítko

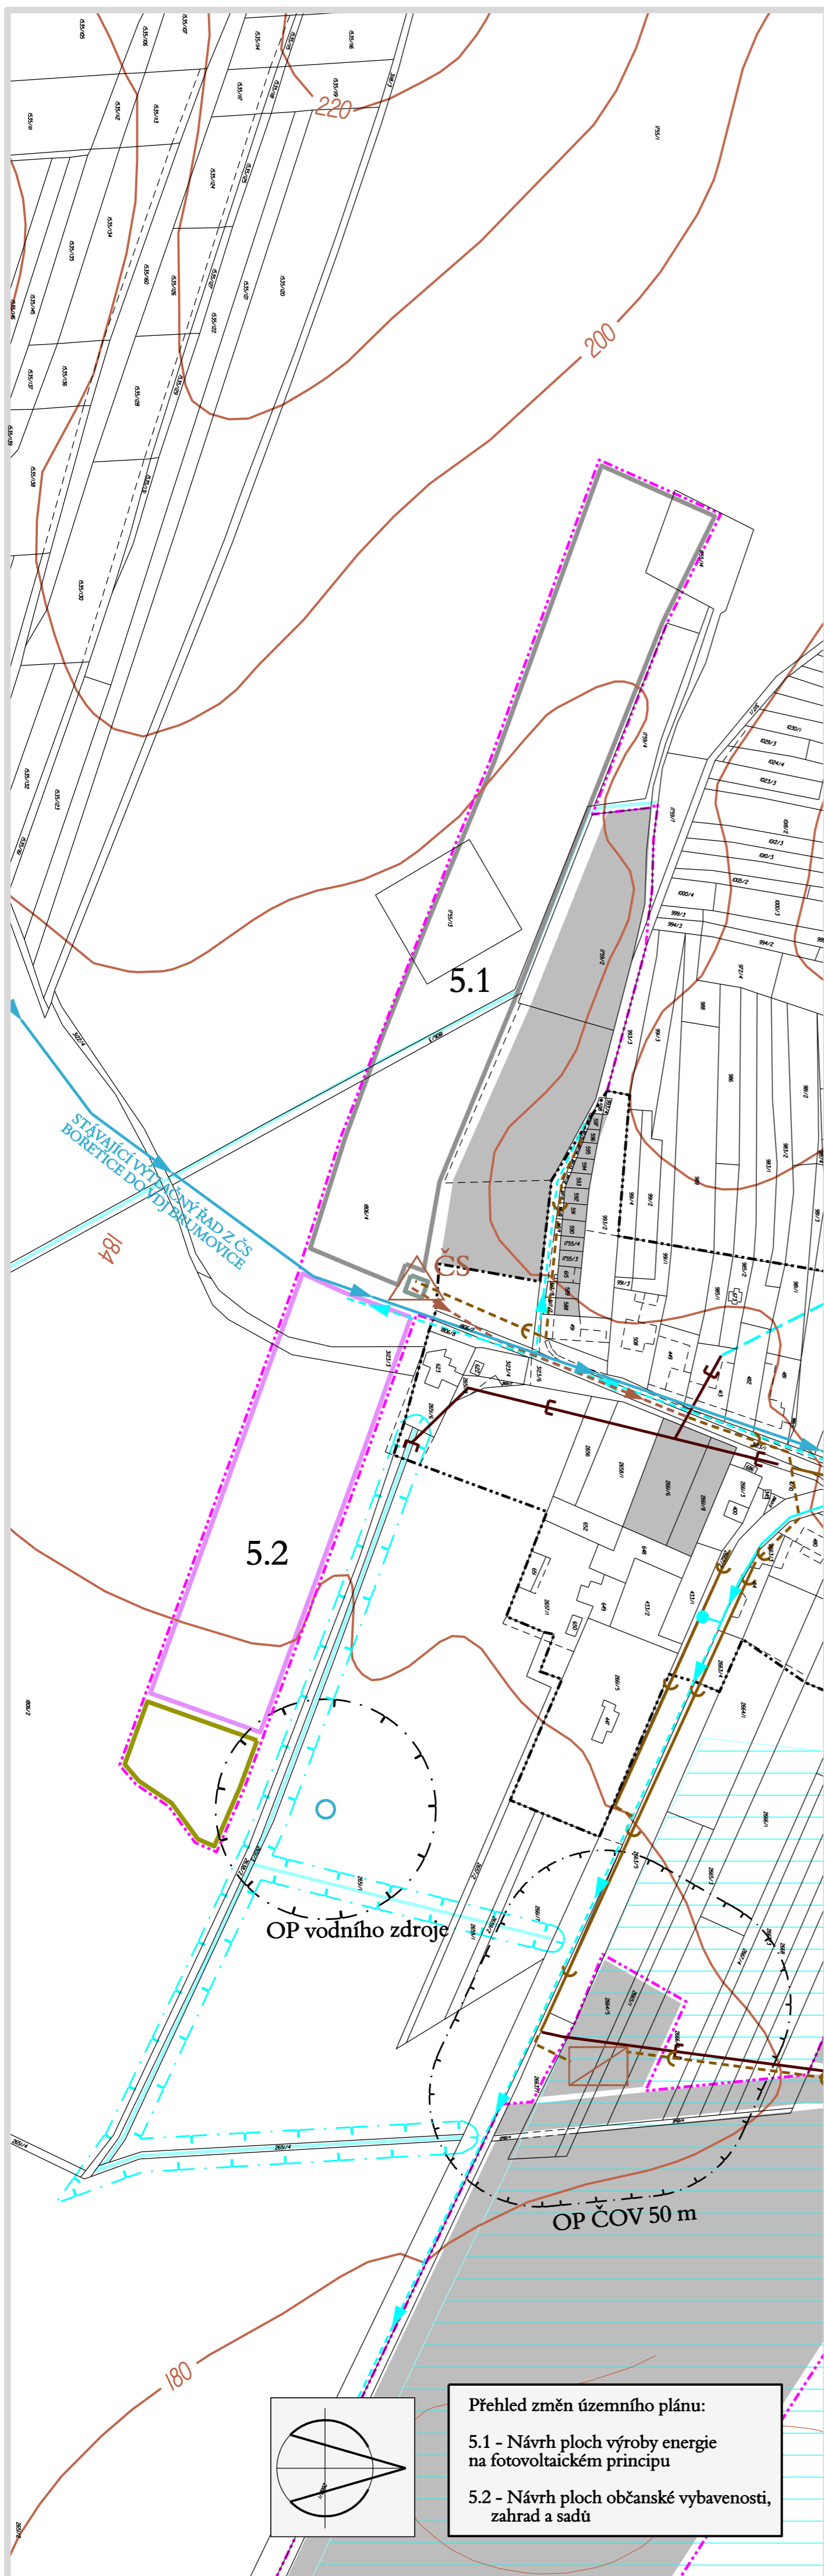

Přehled změn územního plánu:

5.1 - Návrh ploch výroby energie na fotovoltaickém principu

5.2 - Návrh ploch občanské vybavenosti, zahrad a sadů