



# HORNÍ BOJANOVICE "ZA DVOREM"

územní studie

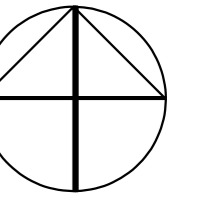

## LEGENDA

stav	návrh	
		kanalizace dešťová
		vodovod zásobovací
		požární hydranty
		vedení VN
		ochranná pásma energetiky
		silniční ochranná pásma
		vodní toky
		vrstevnice
		parcelace dle katastrální mapy /PK, KN/
		návrh nových hranic pozemků
		plochy nových stavebních parcel
		hranice řešeného území

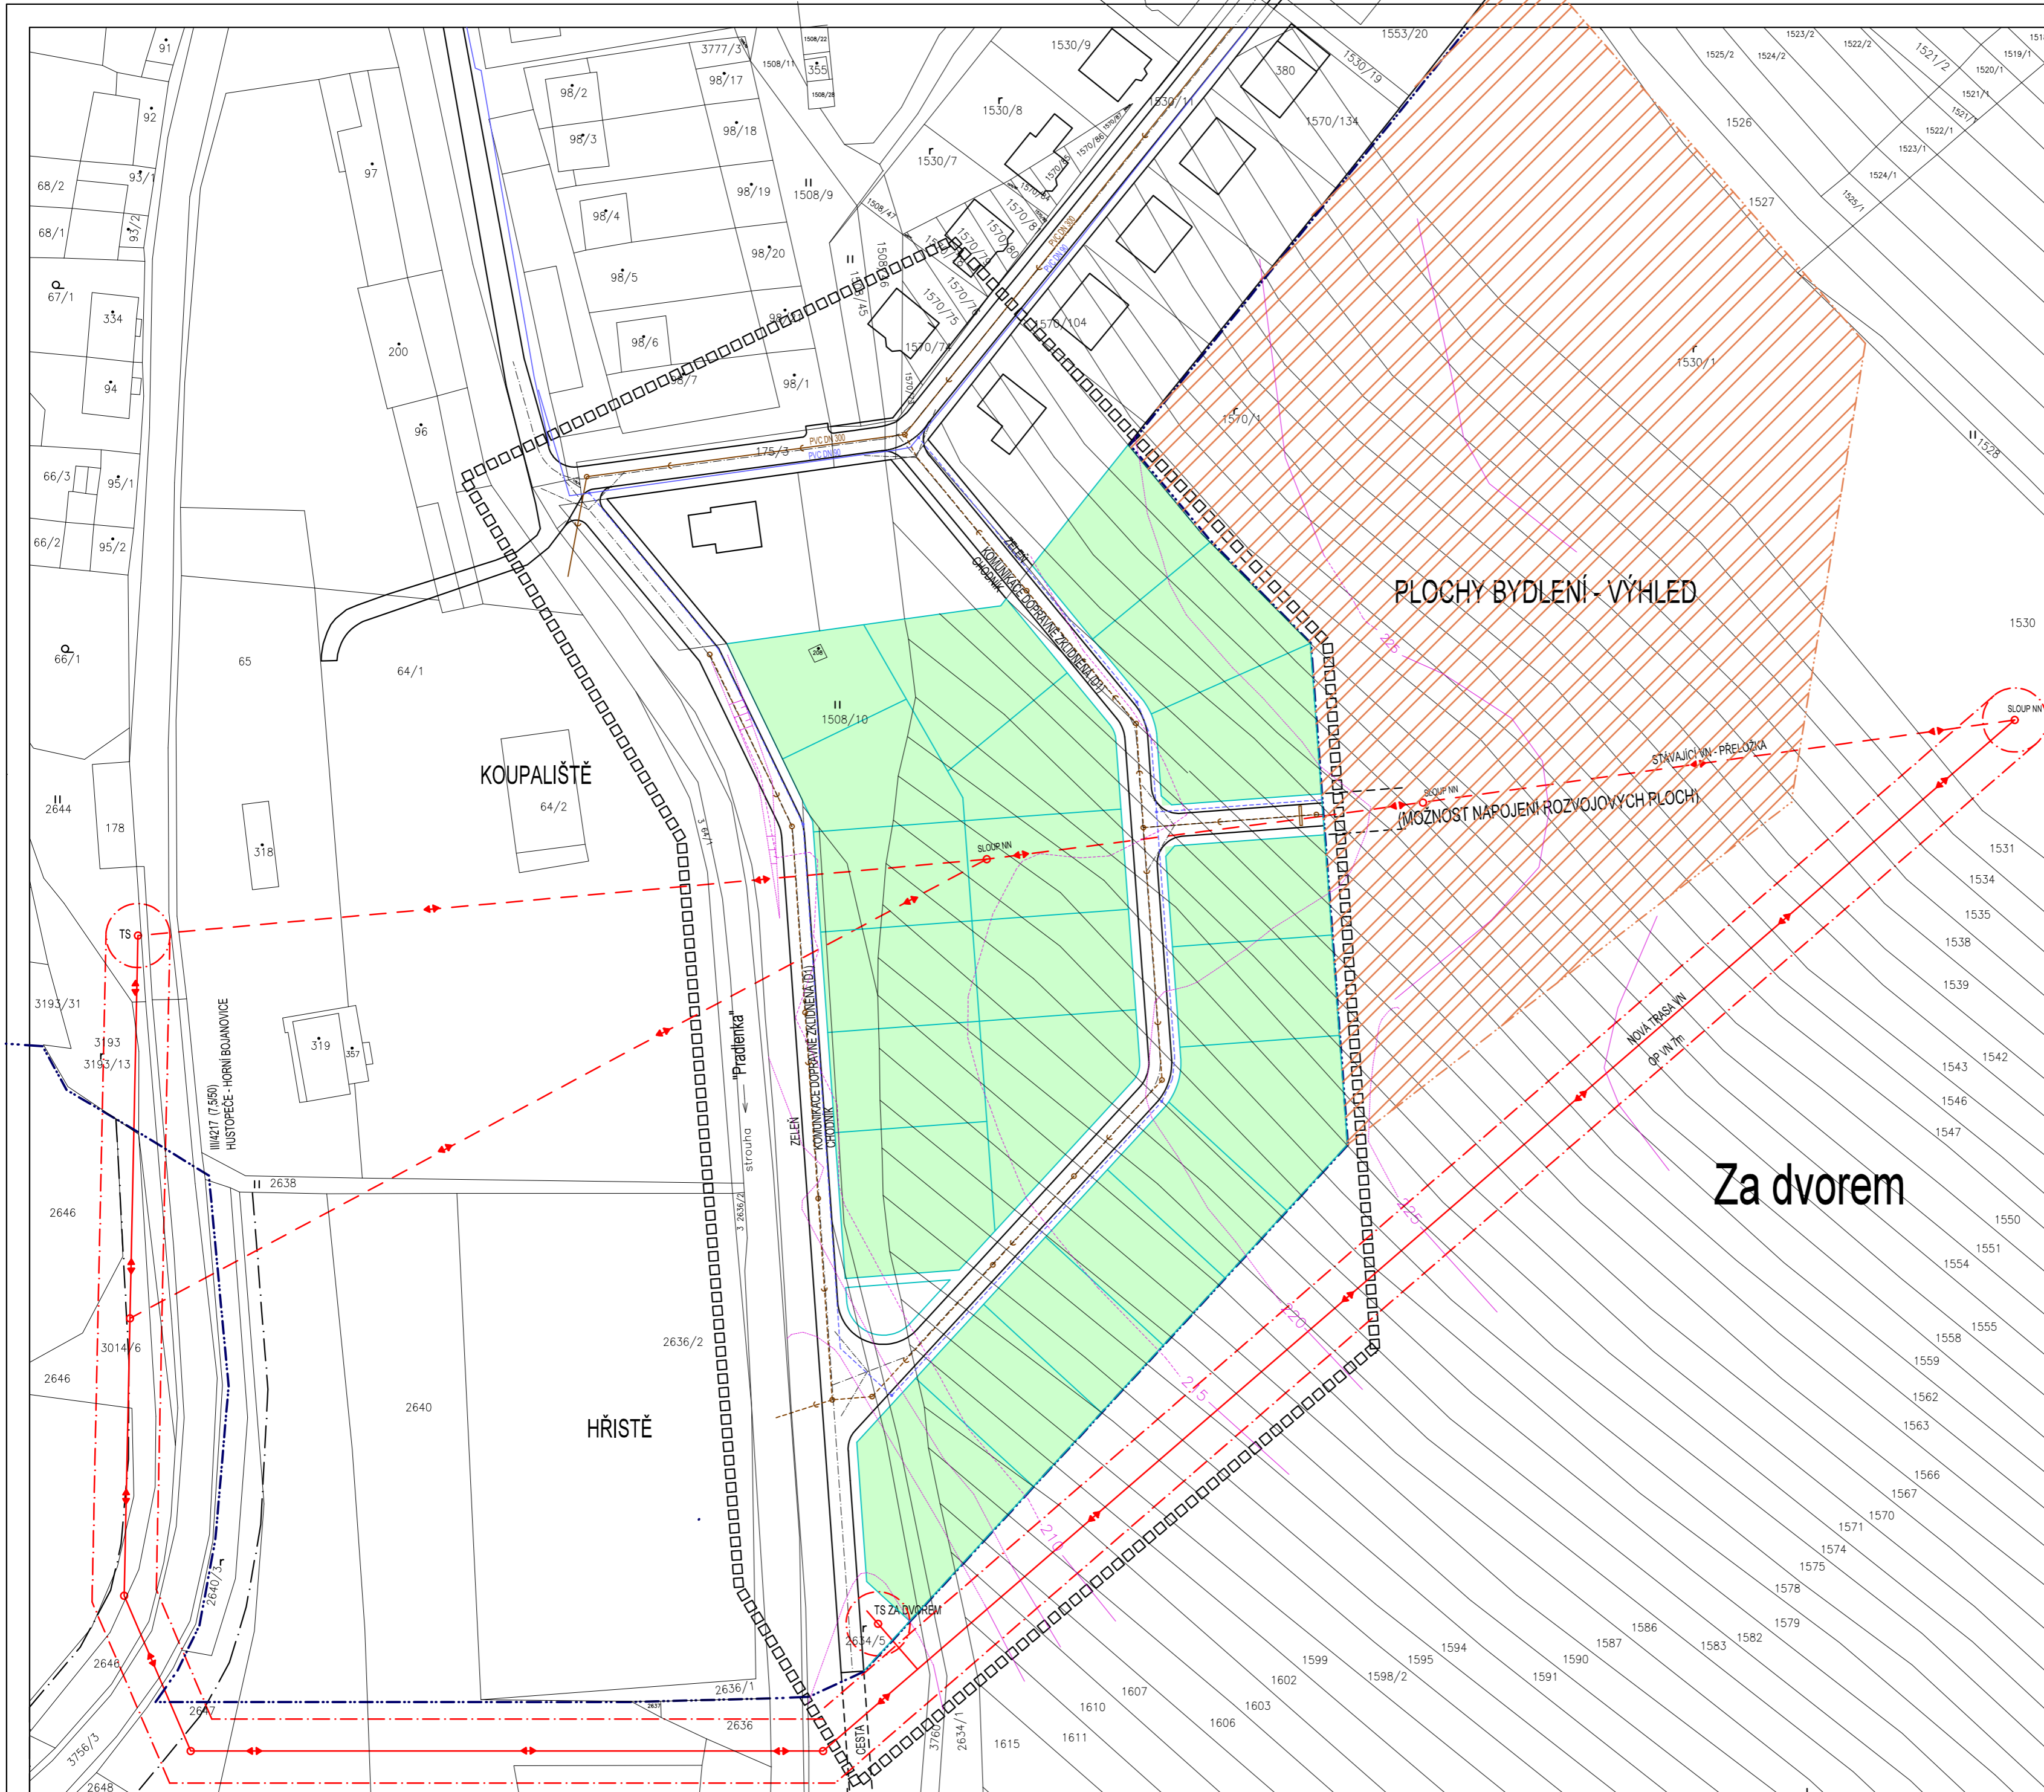

ODP.PROJEKTANT: ING.ARCH. SIMONA KODÝTKOVÁ	VYPRACOVAL: ING.ARCH. SIMONA KODÝTKOVÁ	ING.ARCH.SIMONA KODÝTKOVÁ Projektové práce ve stavebnictví Ú Hájků 668, 691 25 Vranovice IČO: 62148460 tel. 604 848 238
PORÍZOVATEL: OBEC HORNÍ BOJANOVICE		
<b>ZÁSOBOVÁNÍ VODOU A ODKANALIZOVÁNÍ</b>		DATUM: 08/2009
		STUPEŇ: STUDIE
MÍSTO: HORNÍ BOJANOVICE "ZA DVOREM"	MĚŘÍTKO: 1 : 1000	<b>3</b>
AKCE: ÚZEMNÍ STUDIE		