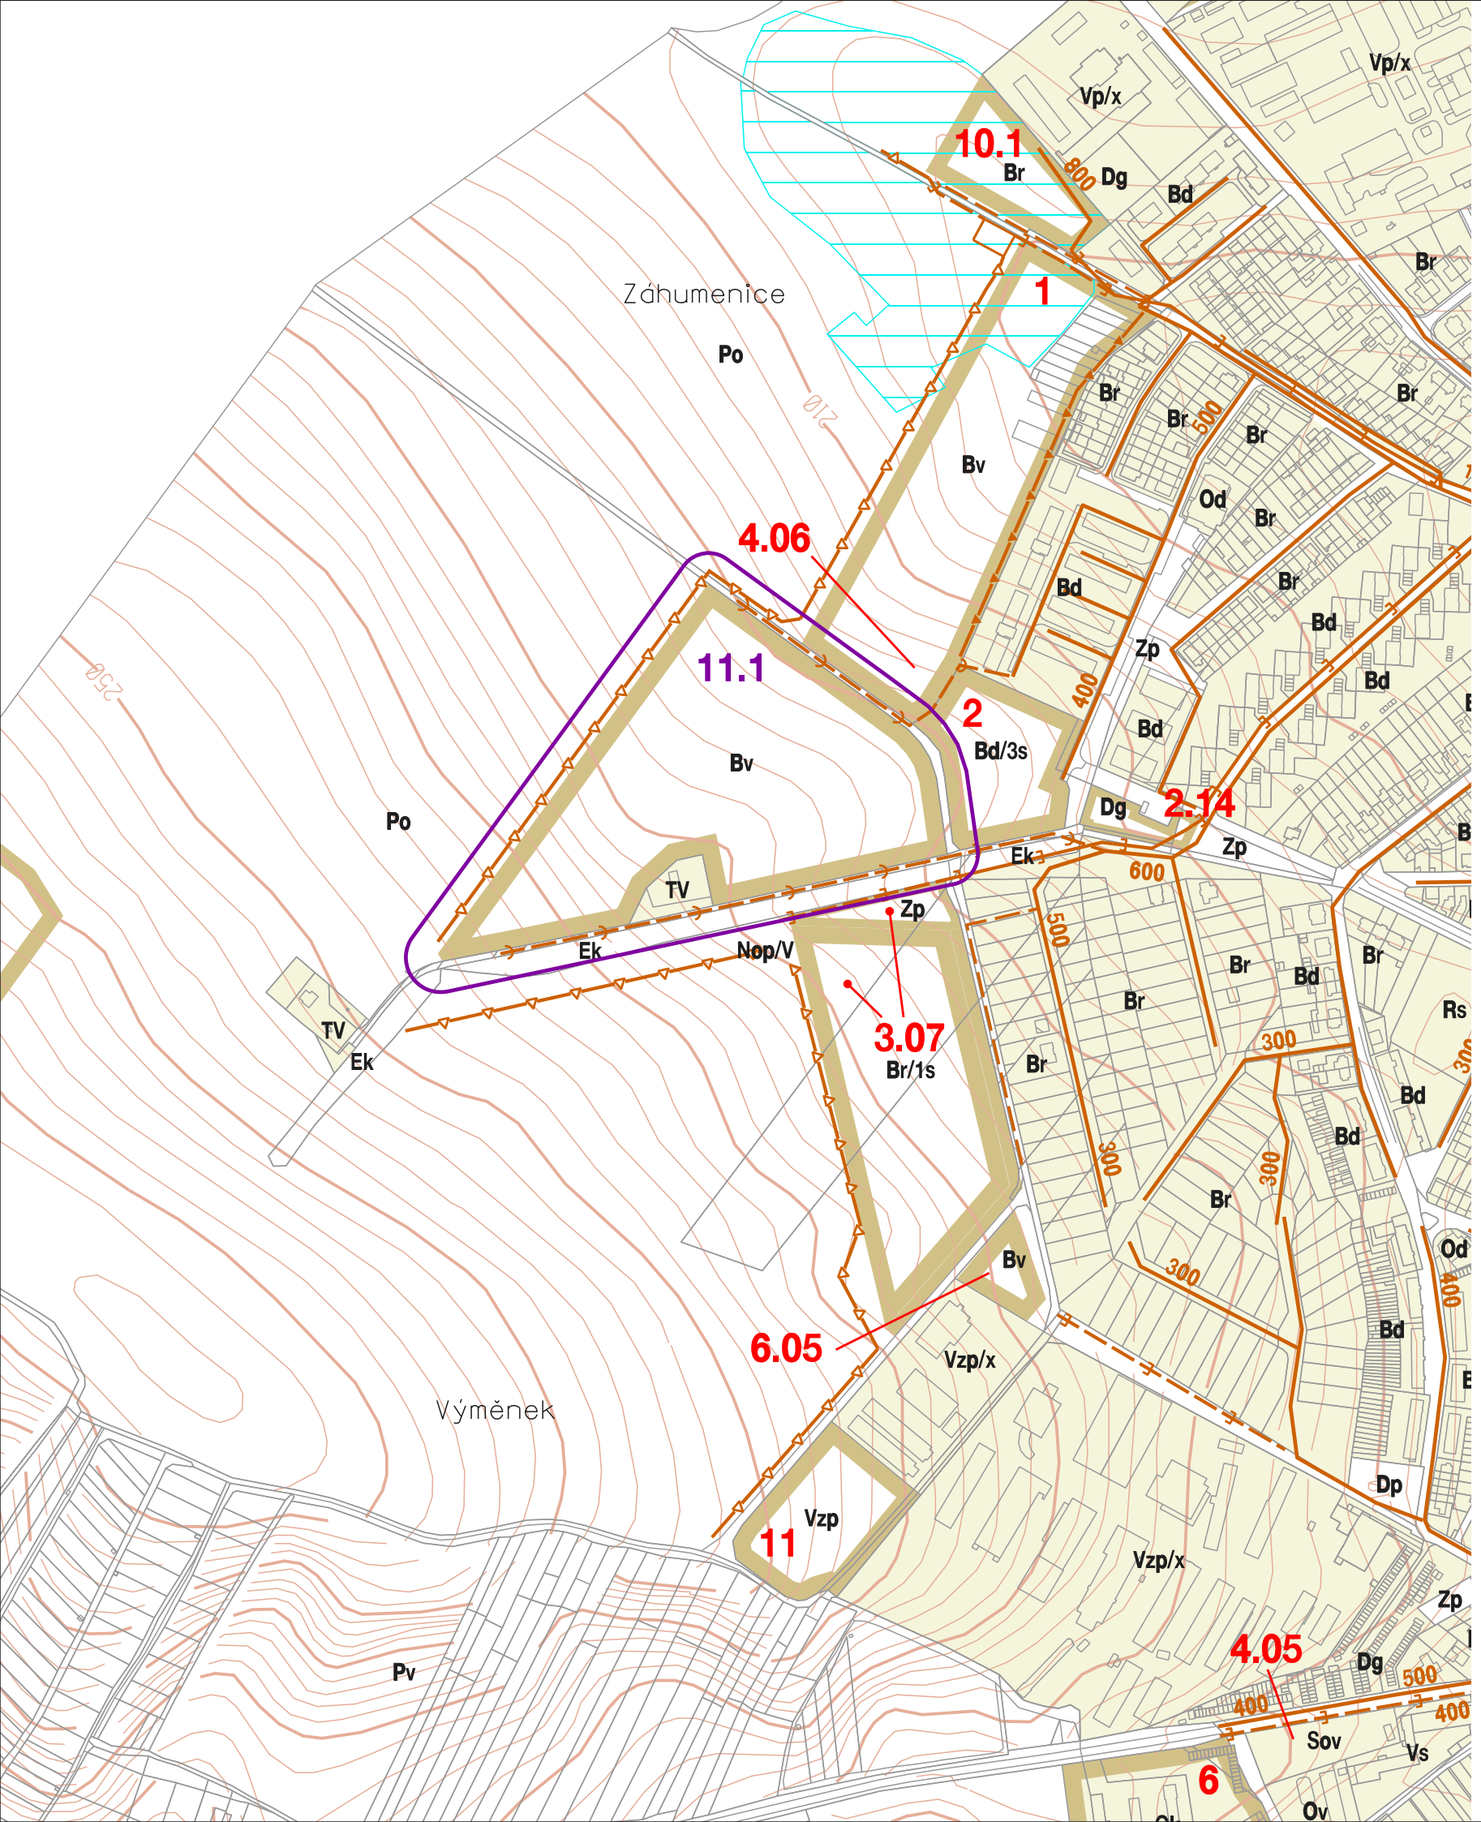

HUSTOPEČE

ÚZEMNÍ PLÁN SÍDELNÍHO ÚTVARU

ZMĚNA č. 11

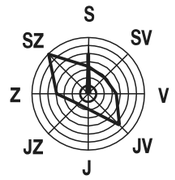

lokalizace a řešené území změny

číslo změny: návrh změny využití území:

11.1 rozšíření zastavitelných ploch pro bydlení v lokalitě U Vodárny
- z plochy krajinné zóny produkční - Po na plochu bydlení + vybavení (služby, distribuce) - Bv

OBSLUHA ÚZEMÍ

STAV	NÁVRH	
		jednotná kanalizace
		dešťová kanalizace
		splašková kanalizace
		dešťová zdrž
		záchytný příkop
		záchytná nádrž - poldr
		odvodnění

4A

ODKANALIZOVÁNÍ

EVIDENČNÍ ČÍSLO : 28 - 001 - 234 — ZMĚNA č. 11 ÚPN SÚ HUSTOPEČE

ZHOTOVITEL : URBANISTICKÉ STŘEDISKO BRNO, SPOL. S. R. O.

PROJEKTANTI : ING.ARCH. P. MACKERLE, ING. ARCH. P. DUCHÁČEK, ING. B. JEŽKOVÁ, ING. P. VESELÝ, MGR. M. NOVOTNÝ

POŘIZOVATEL : MěÚ HUSTOPEČE — MĚŘÍTKO : 1 : 5 000 — DATUM : PROSINEC 2008