H U S T O P E Č E

ÚZEMNÍ PLÁN SÍDELNÍHO ÚTVARU

ZMĚNA č. 9

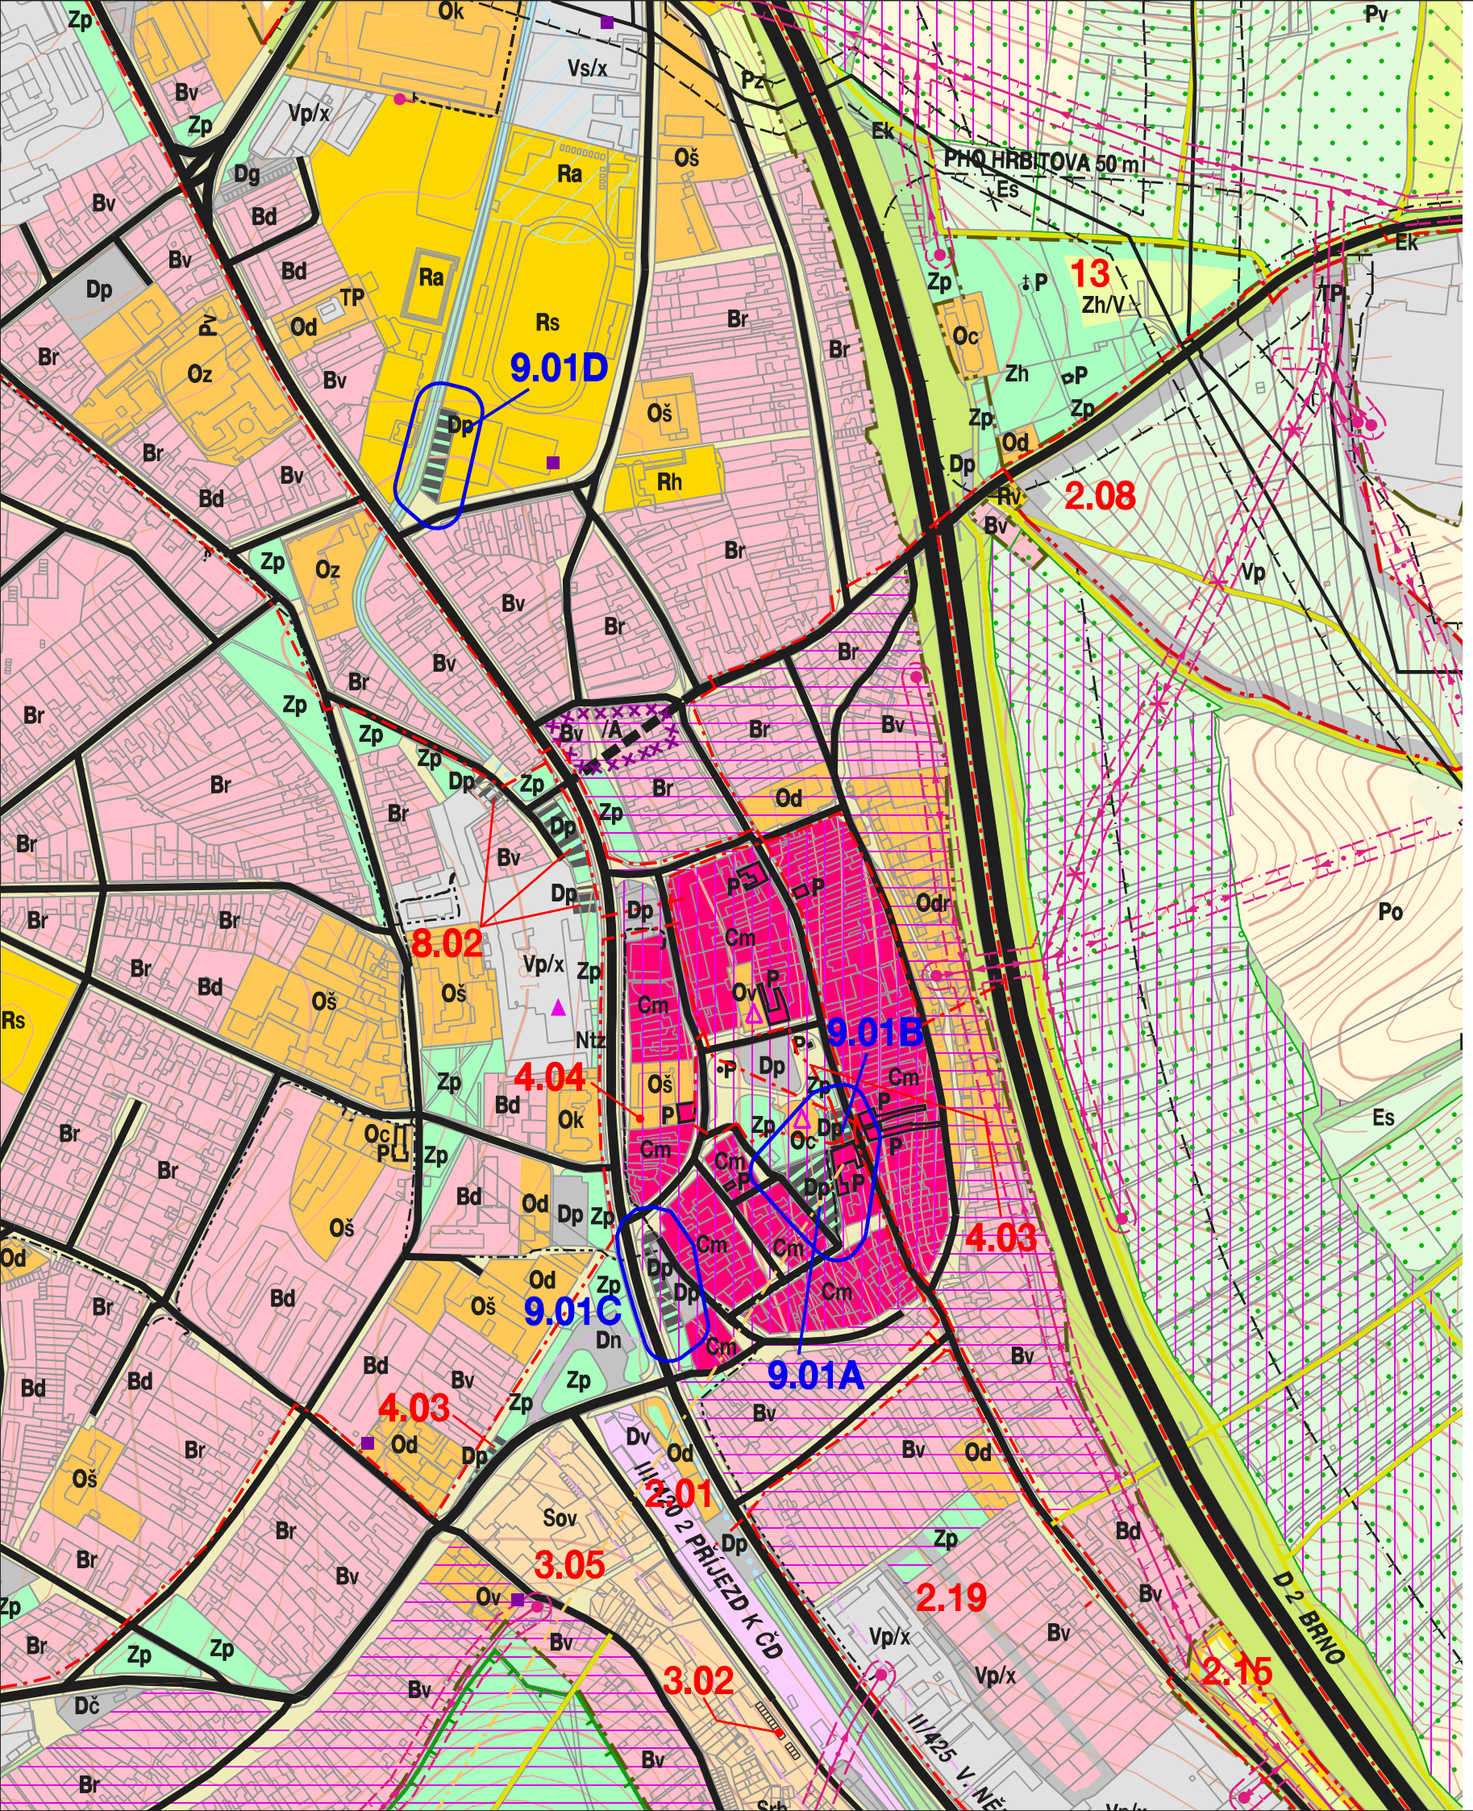

lokalizace a řešené území změny

číslo změny : návrh změny využití území :

9.01 změna využití území na plochy pro parkování
- z ploch veřejné zeleně Zp na plochy pro dopravu (parkoviště) Dp

9.01A lokalita Pod starou poštou
9.01B lokalita Před starou poštou
9.01C lokalita U ul. Janáčkovy
9.01D lokalita U tenisových kurtů

ZÁZNAM O ÚČINNOSTI

Správní orgán, který změnu č. 9 vydal :	Zastupitelstvo města Hustopeče		Razítko :
Číslo jednací a datum vydání změny :			
Datum nabytí účinnosti změny :			
Funkce :	starosta	místostarosta	
Jméno a příjmení :	Ing. Luboš Kuchynka	Libor Sadílek	
Podpis :			
Pořizovatel :	Městský úřad Hustopeče odbor regionálního rozvoje		
Funkce :	vedoucí odboru regionálního rozvoje		
Jméno a příjmení :	RNDr. Leoš Vejpustek		
Podpis :			

Zhotovitel :	Urbanistické středisko Brno, spol. s r.o.	Razítko :
Podpis :		
Jméno a příjmení :	Ing. arch. Pavel Mackerle	
Funkce :	hlavní projektant	

KOORDINAČNÍ VÝKRES

EVIDENČNÍ ČÍSLO : 27 - 001 - 175 **AKCE : ZMĚNA č. 9 ÚPNSÚ HUSTOPEČE , II. ETAPA**

ZHOTOVITEL : URBANISTICKÉ STŘEDISKO BRNO, SPOL. S. R. O.

PROJEKTANTI : ING.ARCH. P. MACKERLE, ING. ARCH. D. SCHWARZOVÁ, ING. B. JEŽKOVÁ, ING. P: VESELÝ, Mgr. M. NOVOTNÝ, H. BRYCHTOVÁ

POŘIZOVATEL : MěÚ HUSTOPEČE **MĚŘÍTKO :** 1 : 5 000 **DATUM :** IV. 2008

Hust_Upn_zm_9\Hust_Tisk10.dgn 1. 4. 2008 8:30:02