


ÚZEMNÍ PLÁN OBCE K R U M V Í Ř

změny č. 1

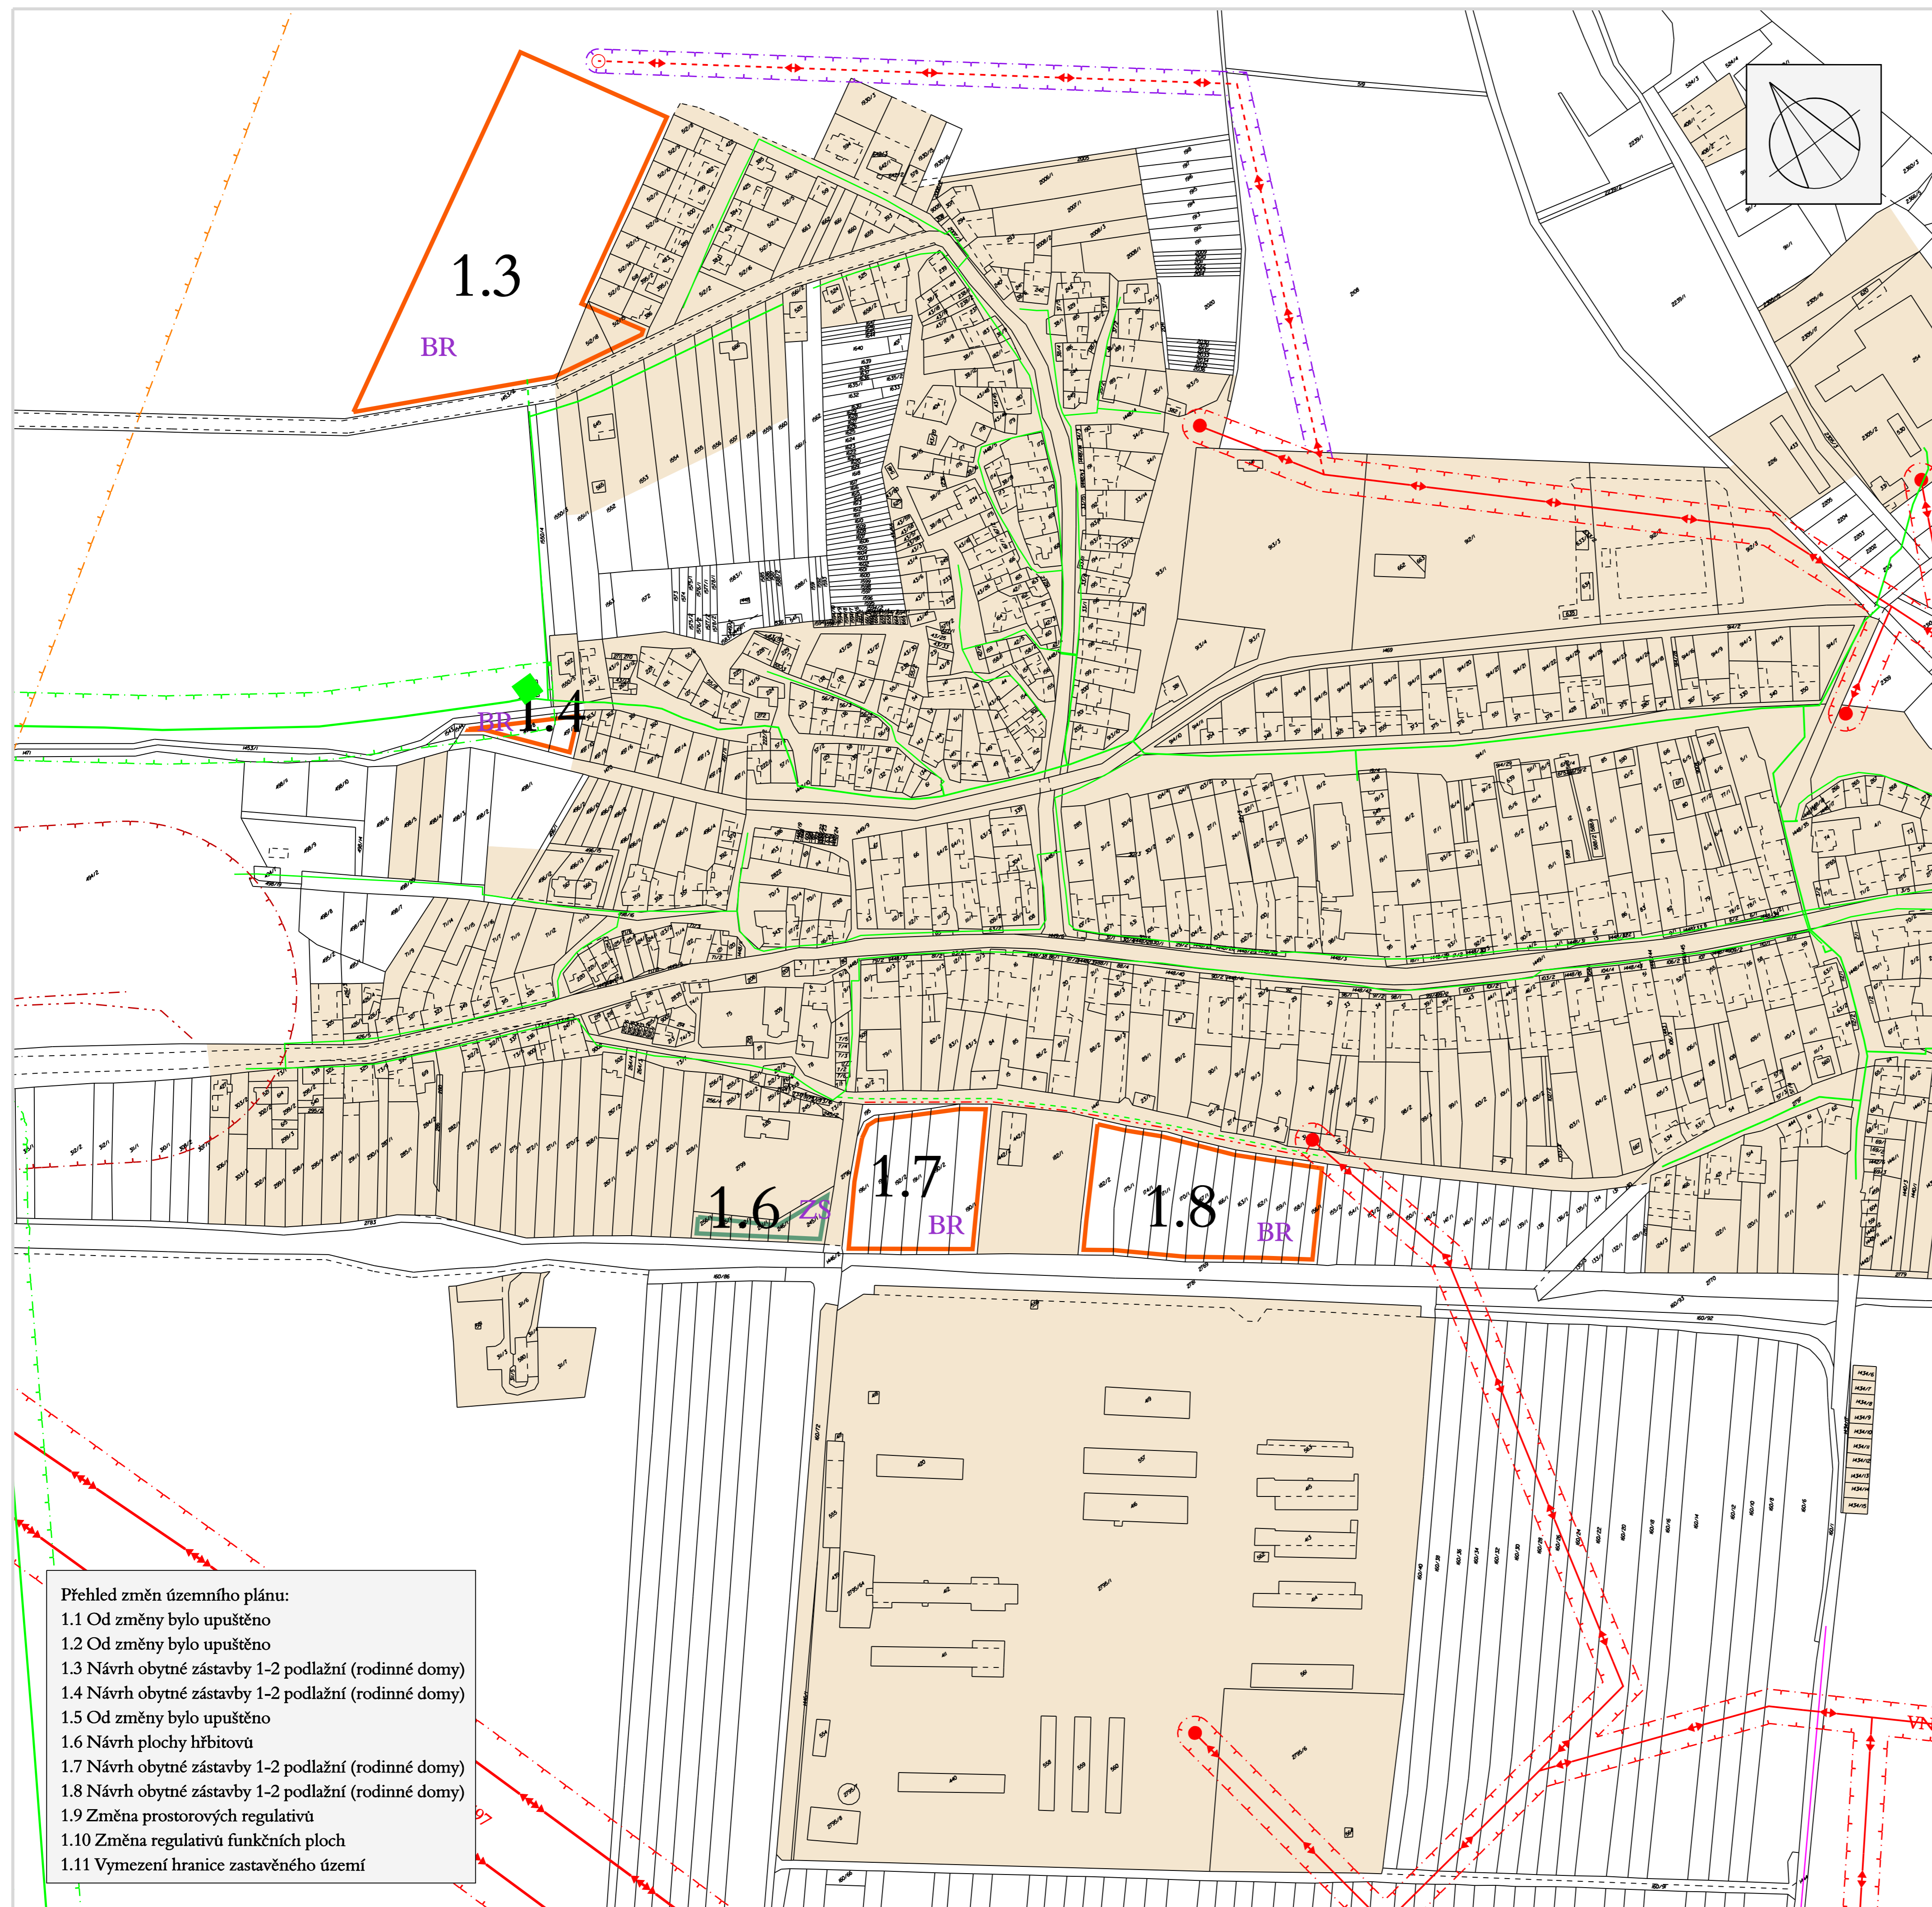

ENERGETIKA, PLYN A SPOJE

stav	návrh	
		el. vedení VVN vzdušné
		el. vedení VN vzdušné
		trafostanice VN/NN 22/0,4 kV
		el. vedení NN - kabelové
		místní telekomunikační síť
		katodová ochrana - kabel
		plynové vedení VTL
		plynové vedení STL
		plynové vedení NTL
		regulační stanice VTL/STL

ZASTAVITELNÉ PLOCHY A PLOCHY PŘESTAVBY VYPLYVAJÍCÍ ZE ZMĚNY Č. 1 ÚPO KRUMVÍŘ

	BR obytná zástavba 1-2 podlaží (rodinné domy)
	ZS plochy hřbitovů
	kód funkce a funkčního typu území
	označení ploch změn č. 1 ÚPO

INFORMATIVNÍ ÚDAJE

	zastavěné území
	ochranné pásmo el. vedení VN 10 m (7 m), VVN (110-220 kV - 15 m, 220-400 kV - 20 m)
	ochranné pásmo el. vedení VN 7 m - navrhované
	bezpečnostní pásma plynovodu
	ochranné pásmo produktovodu
	ochranné pásmo anody

- Přehled změn územního plánu:
- 1.1 Od změny bylo upuštěno
 - 1.2 Od změny bylo upuštěno
 - 1.3 Návrh obytné zástavby 1-2 podlažní (rodinné domy)
 - 1.4 Návrh obytné zástavby 1-2 podlažní (rodinné domy)
 - 1.5 Od změny bylo upuštěno
 - 1.6 Návrh plochy hřbitovů
 - 1.7 Návrh obytné zástavby 1-2 podlažní (rodinné domy)
 - 1.8 Návrh obytné zástavby 1-2 podlažní (rodinné domy)
 - 1.9 Změna prostorových regulativů
 - 1.10 Změna regulativů funkčních ploch
 - 1.11 Vymezení hranice zastavěného území

TECHNICKÉ VYBAVENÍ ELEKTRO, PLYN, SPOJE

1: 2 000

Městský úřad Hustopeče, odbor regionálního rozvoje
Projektant : AR projekt, s.r.o., Hvězdoslavova 1183/29a, 627 00 Brno
Datum zpracování : 01/2008



Vedoucí projektant :
Ing. arch. Milan Hučík

Vypracovali : Ing. arch. Milan Hučík
Ing. arch. Gabriela Konečná

5

ZÁZNAM O ÚČINNOSTI ZMĚNY ÚZEMNÍHO PLÁNU

Správní orgán, který územní plán vydal: Zastupitelstvo obce Krumvíř	Razítko
Číslo jednací:	
Datum vydání:	
Datum nabytí účinnosti:	
Pořizovatel: Městský úřad Hustopeče, odbor regionálního rozvoje Jméno a příjmení oprávněné osoby pořizovatele:	Razítko
Funkce:	
Podpis:	