
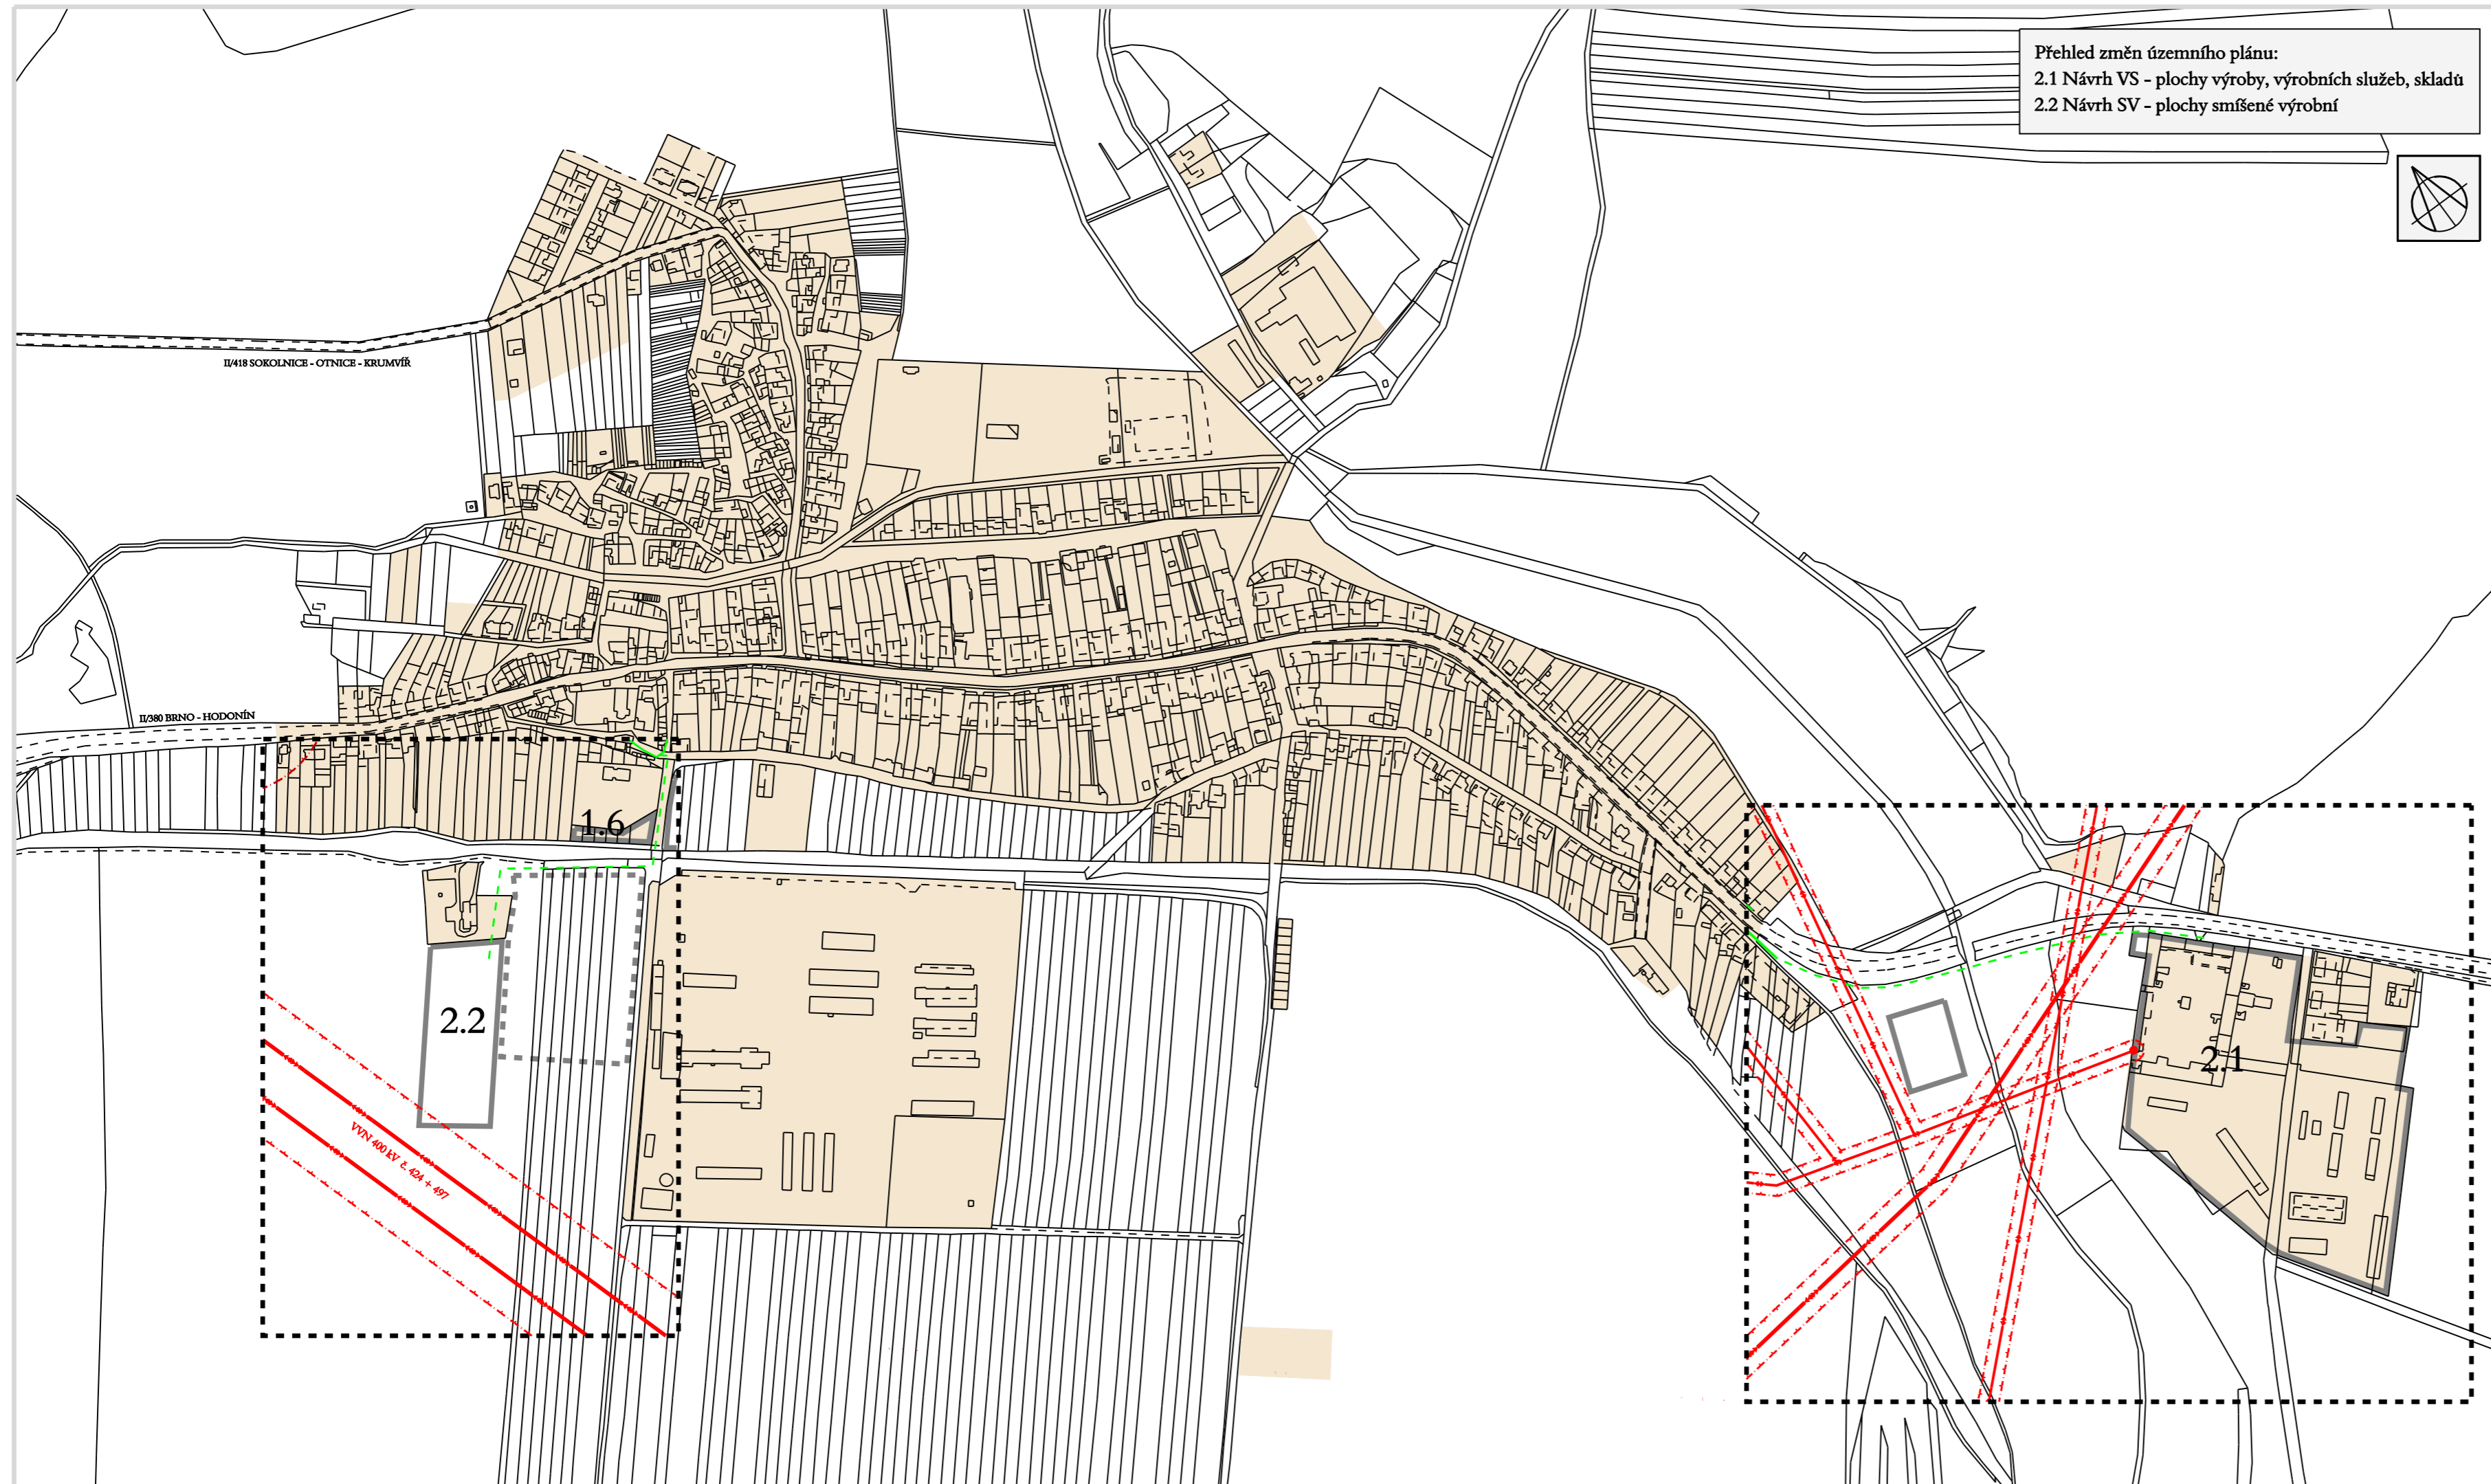


ÚZEMNÍ PLÁN OBCE K R U M V Í Ř

změny č. 2

Přehled změn územního plánu:
2.1 Návrh VS - plochy výroby, výrobních služeb, skladů
2.2 Návrh SV - plochy smíšené výrobní

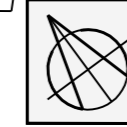

ENERGETIKA, PLYN A SPOJE

stav	návrh	
		el. vedení VVN vzdušné
		el. vedení VN vzdušné
		trafostanice VN/NN 22/0,4 kV
		plynové vedení NTL

ZASTAVITELNÉ PLOCHY

		zastavitelné plochy a plochy přestavby
		plochy územních rezerv
2.1		označení ploch

INFORMATIVNÍ ÚDAJE

		zastavěné území
		ochranné pásmo el. vedení VN 10 m (7 m), VVN (110-220 kV -15 m, 220-400 kV - 25 m)
		ochranné pásmo anody

TECHNICKÉ VYBAVENÍ ELEKTRO, PLYN, SPOJE

1: 5 000

Městský úřad Hustopeče, odbor regionálního rozvoje
Projektant: AR projekt, s.r.o., Hvězdoslavova 1183/29a, 627 00 Brno
Datum zpracování: 10/2008



Vedoucí projektant:
Ing. arch. Milan Hučík

Vypracovali: Ing. arch. Milan Hučík
Ing. arch. Gabriela Cikánová Konečná

5

ZÁZNAM O ÚČINNOSTI ZMĚNY ÚZEMNÍHO PLÁNU

Správní orgán, který územní plán vydal: Zastupitelstvo obce Krumvíř
Číslo jednací:
Datum vydání:
Datum nabytí účinnosti:

Razítko

Pořizovatel: Městský úřad Hustopeče, odbor regionálního rozvoje
Jméno a příjmení oprávněné osoby pořizovatele:
Funkce:

Razítko

Podpis: