


# ÚZEMNÍ PLÁN OBCE KRUMVÍŘ

## změny č. 2

Přehled změn územního plánu:  
2.1 Návrh VS – plochy výroby, výrobních služeb, skladů  
2.2 Návrh SV – plochy smíšené výrobní

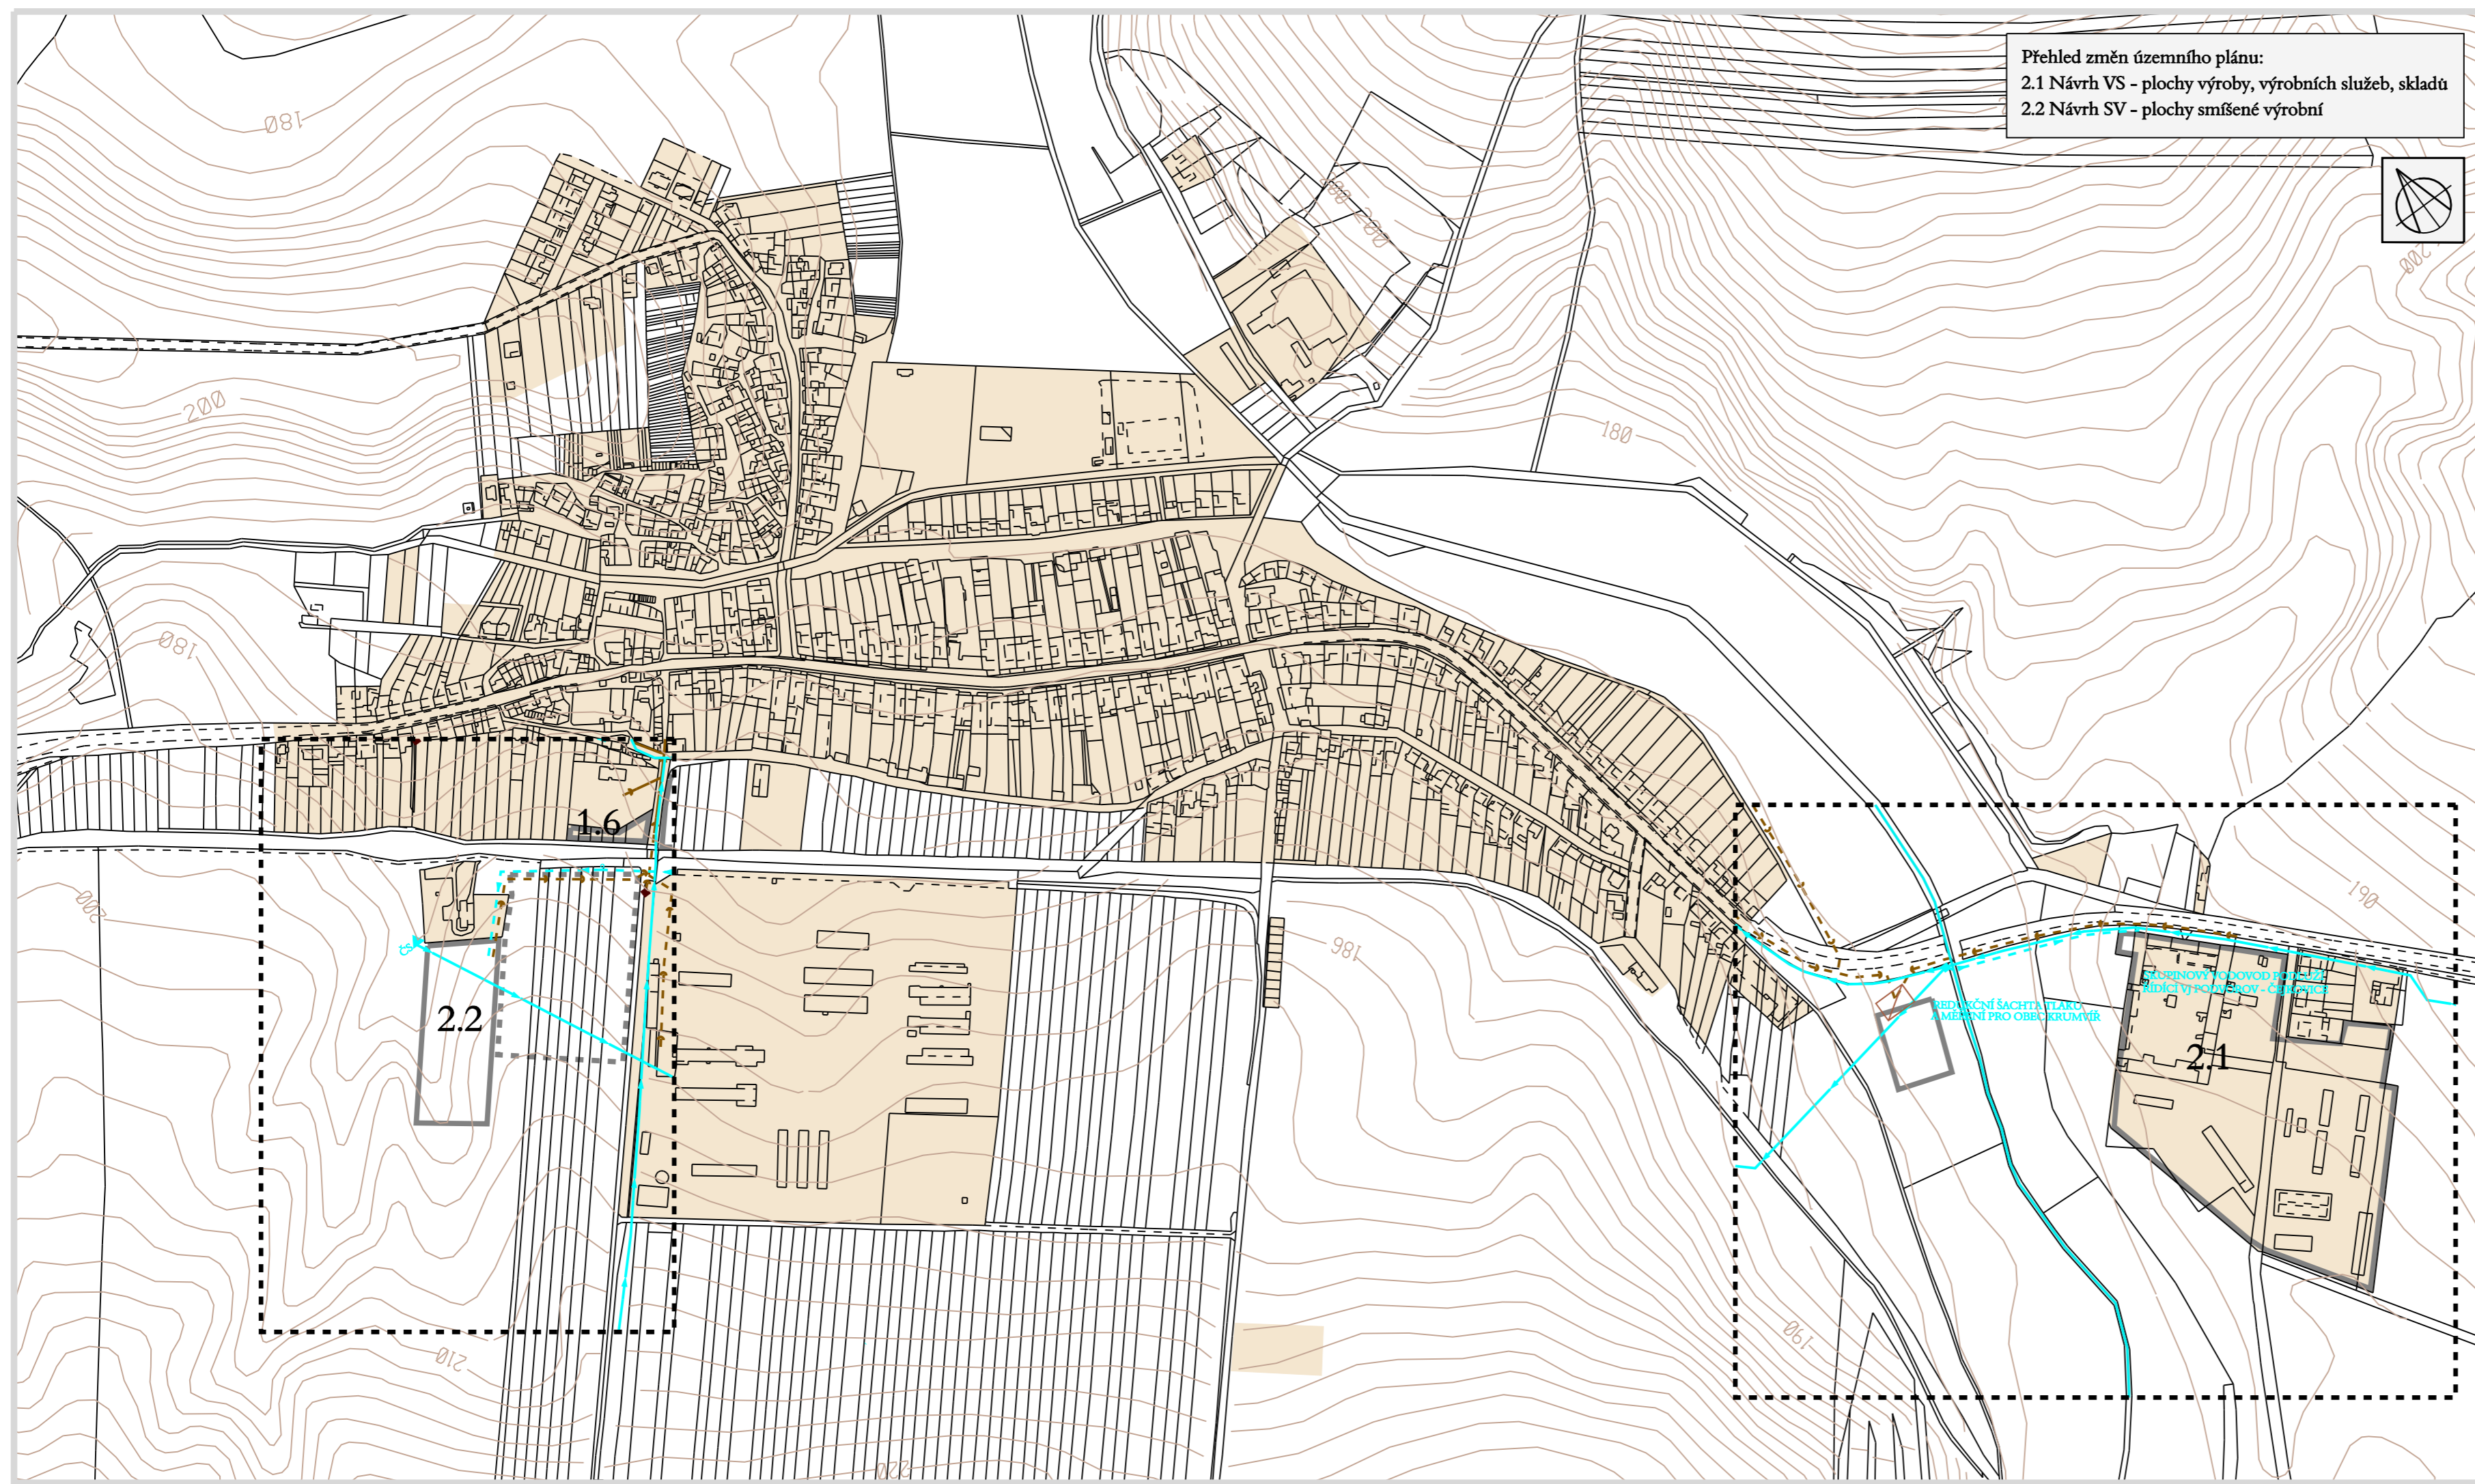

### ZÁSOBOVÁNÍ VODOU A ODKANALIZOVÁNÍ

stav	návrh	
		vodovodní přívaděč
		vodovodní zásobovací řady
		požární hydrant
		čerpací stanice
		kanalizace jednotná gravitační
		čistiřna odpadních vod
		odlehčovací komora

### ZASTAVITELNÉ PLOCHY

		zastavitelné plochy a plochy přestavby
		plochy územních rezerv
2.1		označení ploch

### INFORMATIVNÍ ÚDAJE

		zastavěné území
		vodní toky neregulované a regulované, přírodě blízké

### TECHNICKÉ VYBAVENÍ VODOVOD A KANALIZACE

1: 5 000

Městský úřad Hustopeče, odbor regionálního rozvoje  
Projektant: AR projekt, s.r.o., Hvězdoslavova 1183/29a, 627 00 Brno  
Datum zpracování: 10/2008



Vedoucí projektant: Ing. arch. Milan Hučík  
Vypracovali: Ing. arch. Milan Hučík  
Ing. arch. Gabriela Cikánová Konečná

4

### ZÁZNAM O ÚČINNOSTI ZMĚNY ÚZEMNÍHO PLÁNU

Správní orgán, který územní plán vydal: Zastupitelstvo obce Krumvíř  
Číslo jednací:  
Datum vydání:  
Datum nabytí účinnosti:

Razítko

Pořizovatel: Městský úřad Hustopeče, odbor regionálního rozvoje  
Jméno a příjmení oprávněné osoby pořizovatele:  
Funkce:

Razítko

Podpis: