


KURDĚJOV

ZMĚNA č.1-1.1,1.02,1.04-1.06,1.08-1.11,1.13,1.14

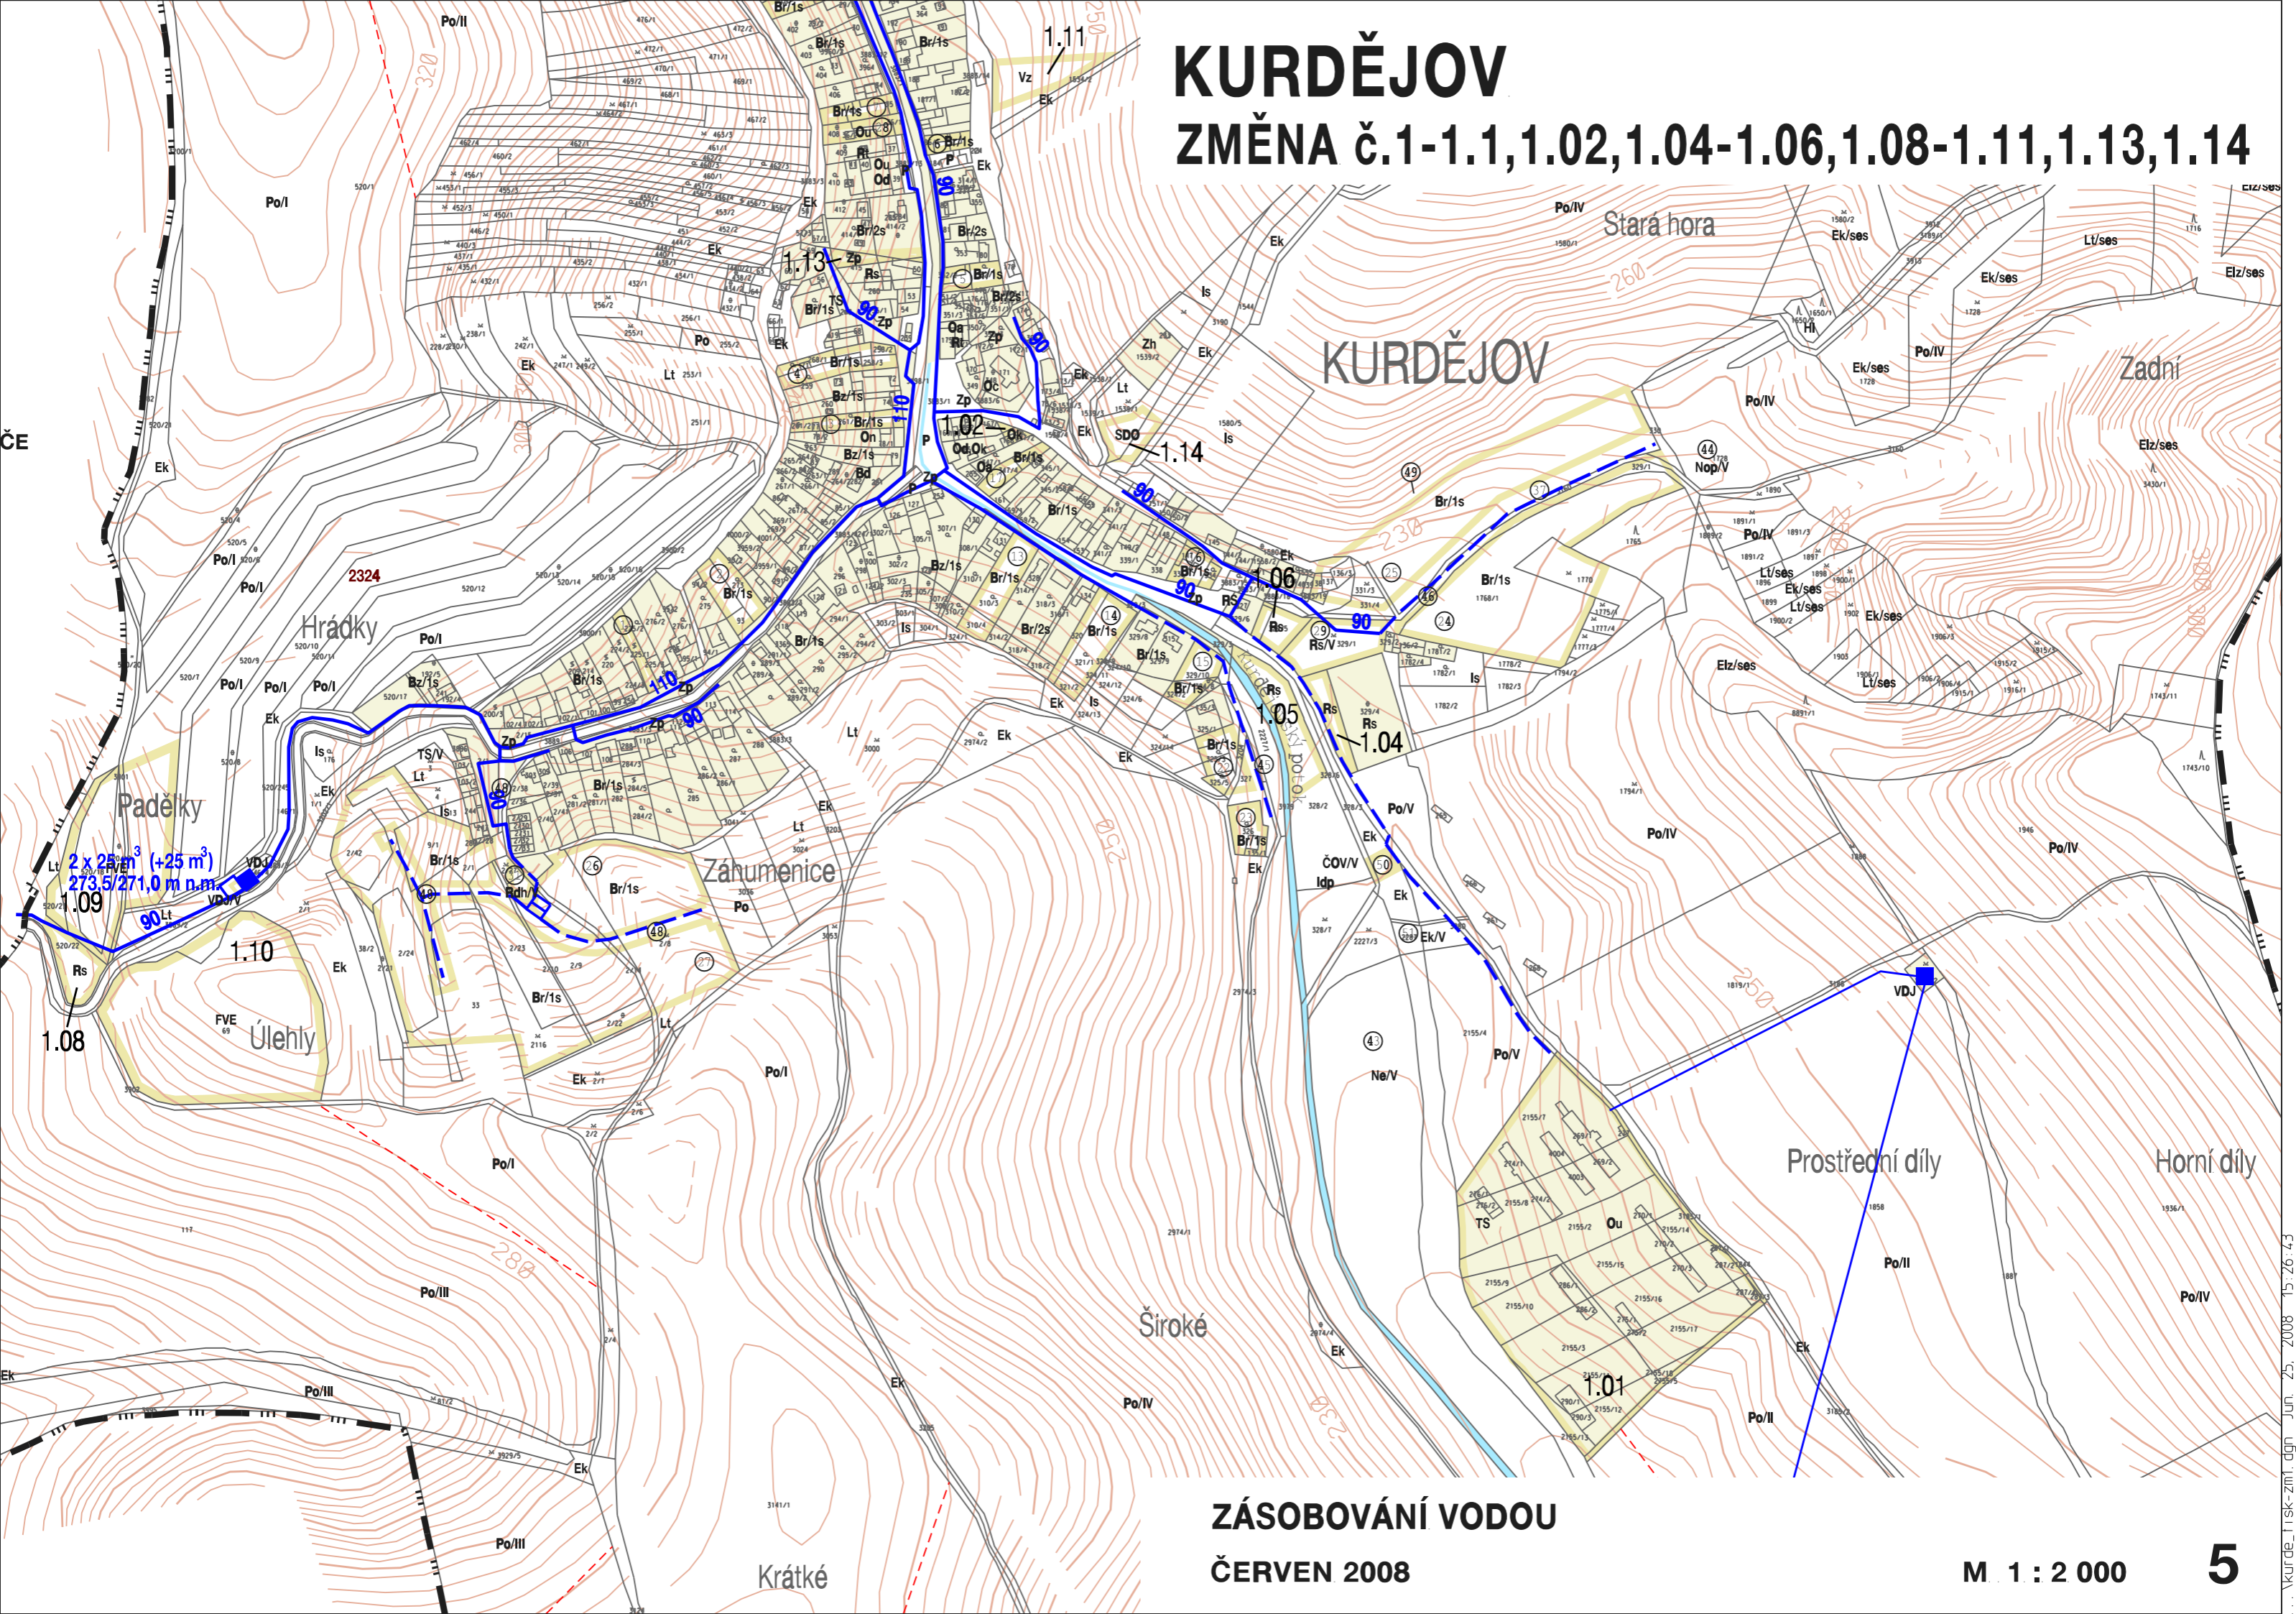

ZÁSOBOVÁNÍ VODOU

ČERVEN 2008

M 1 : 2 000

5

...Kurdějov-11sk-zm1.dgn Jun 25, 2008 15:26:43