


KURDĚJOV

ZMĚNA č.1-1.1,1.02,1.04-1.06,1.08-1.11,1.13,1.14

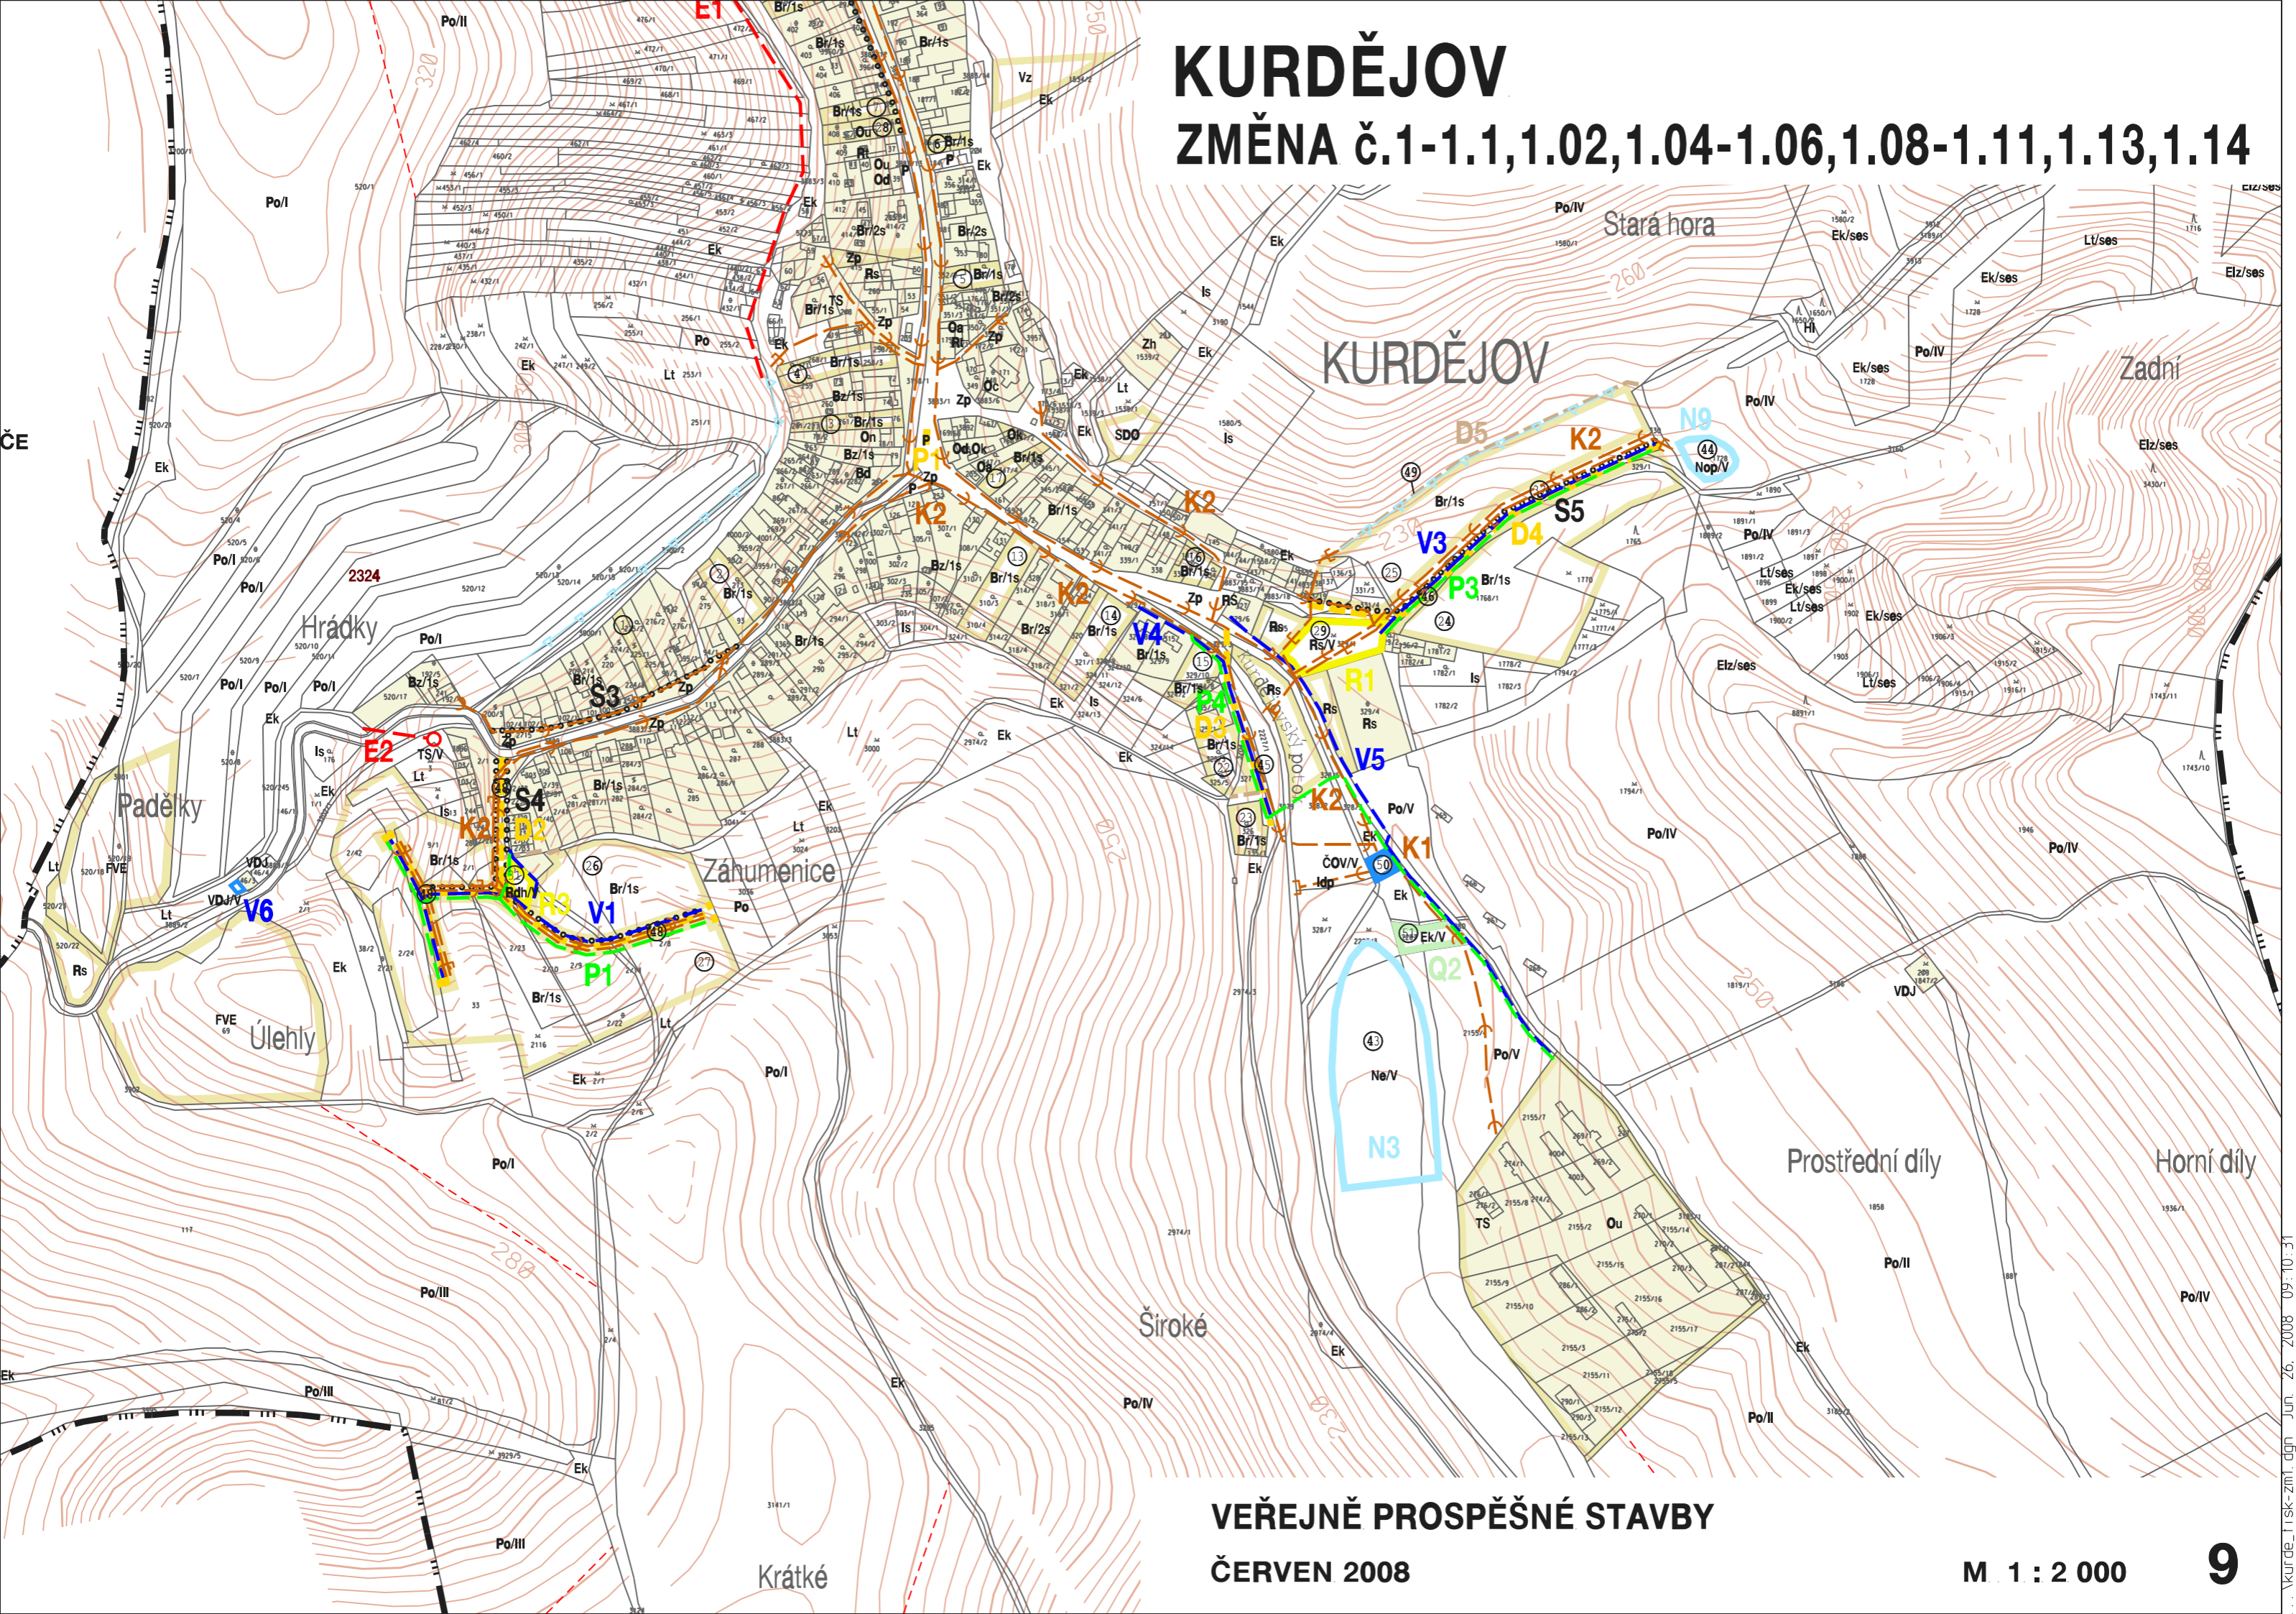

VEŘEJNĚ PROSPĚŠNÉ STAVBY

ČERVEN 2008

M 1 : 2 000