


POUZDŘANY

územní plán obce - změna č.2

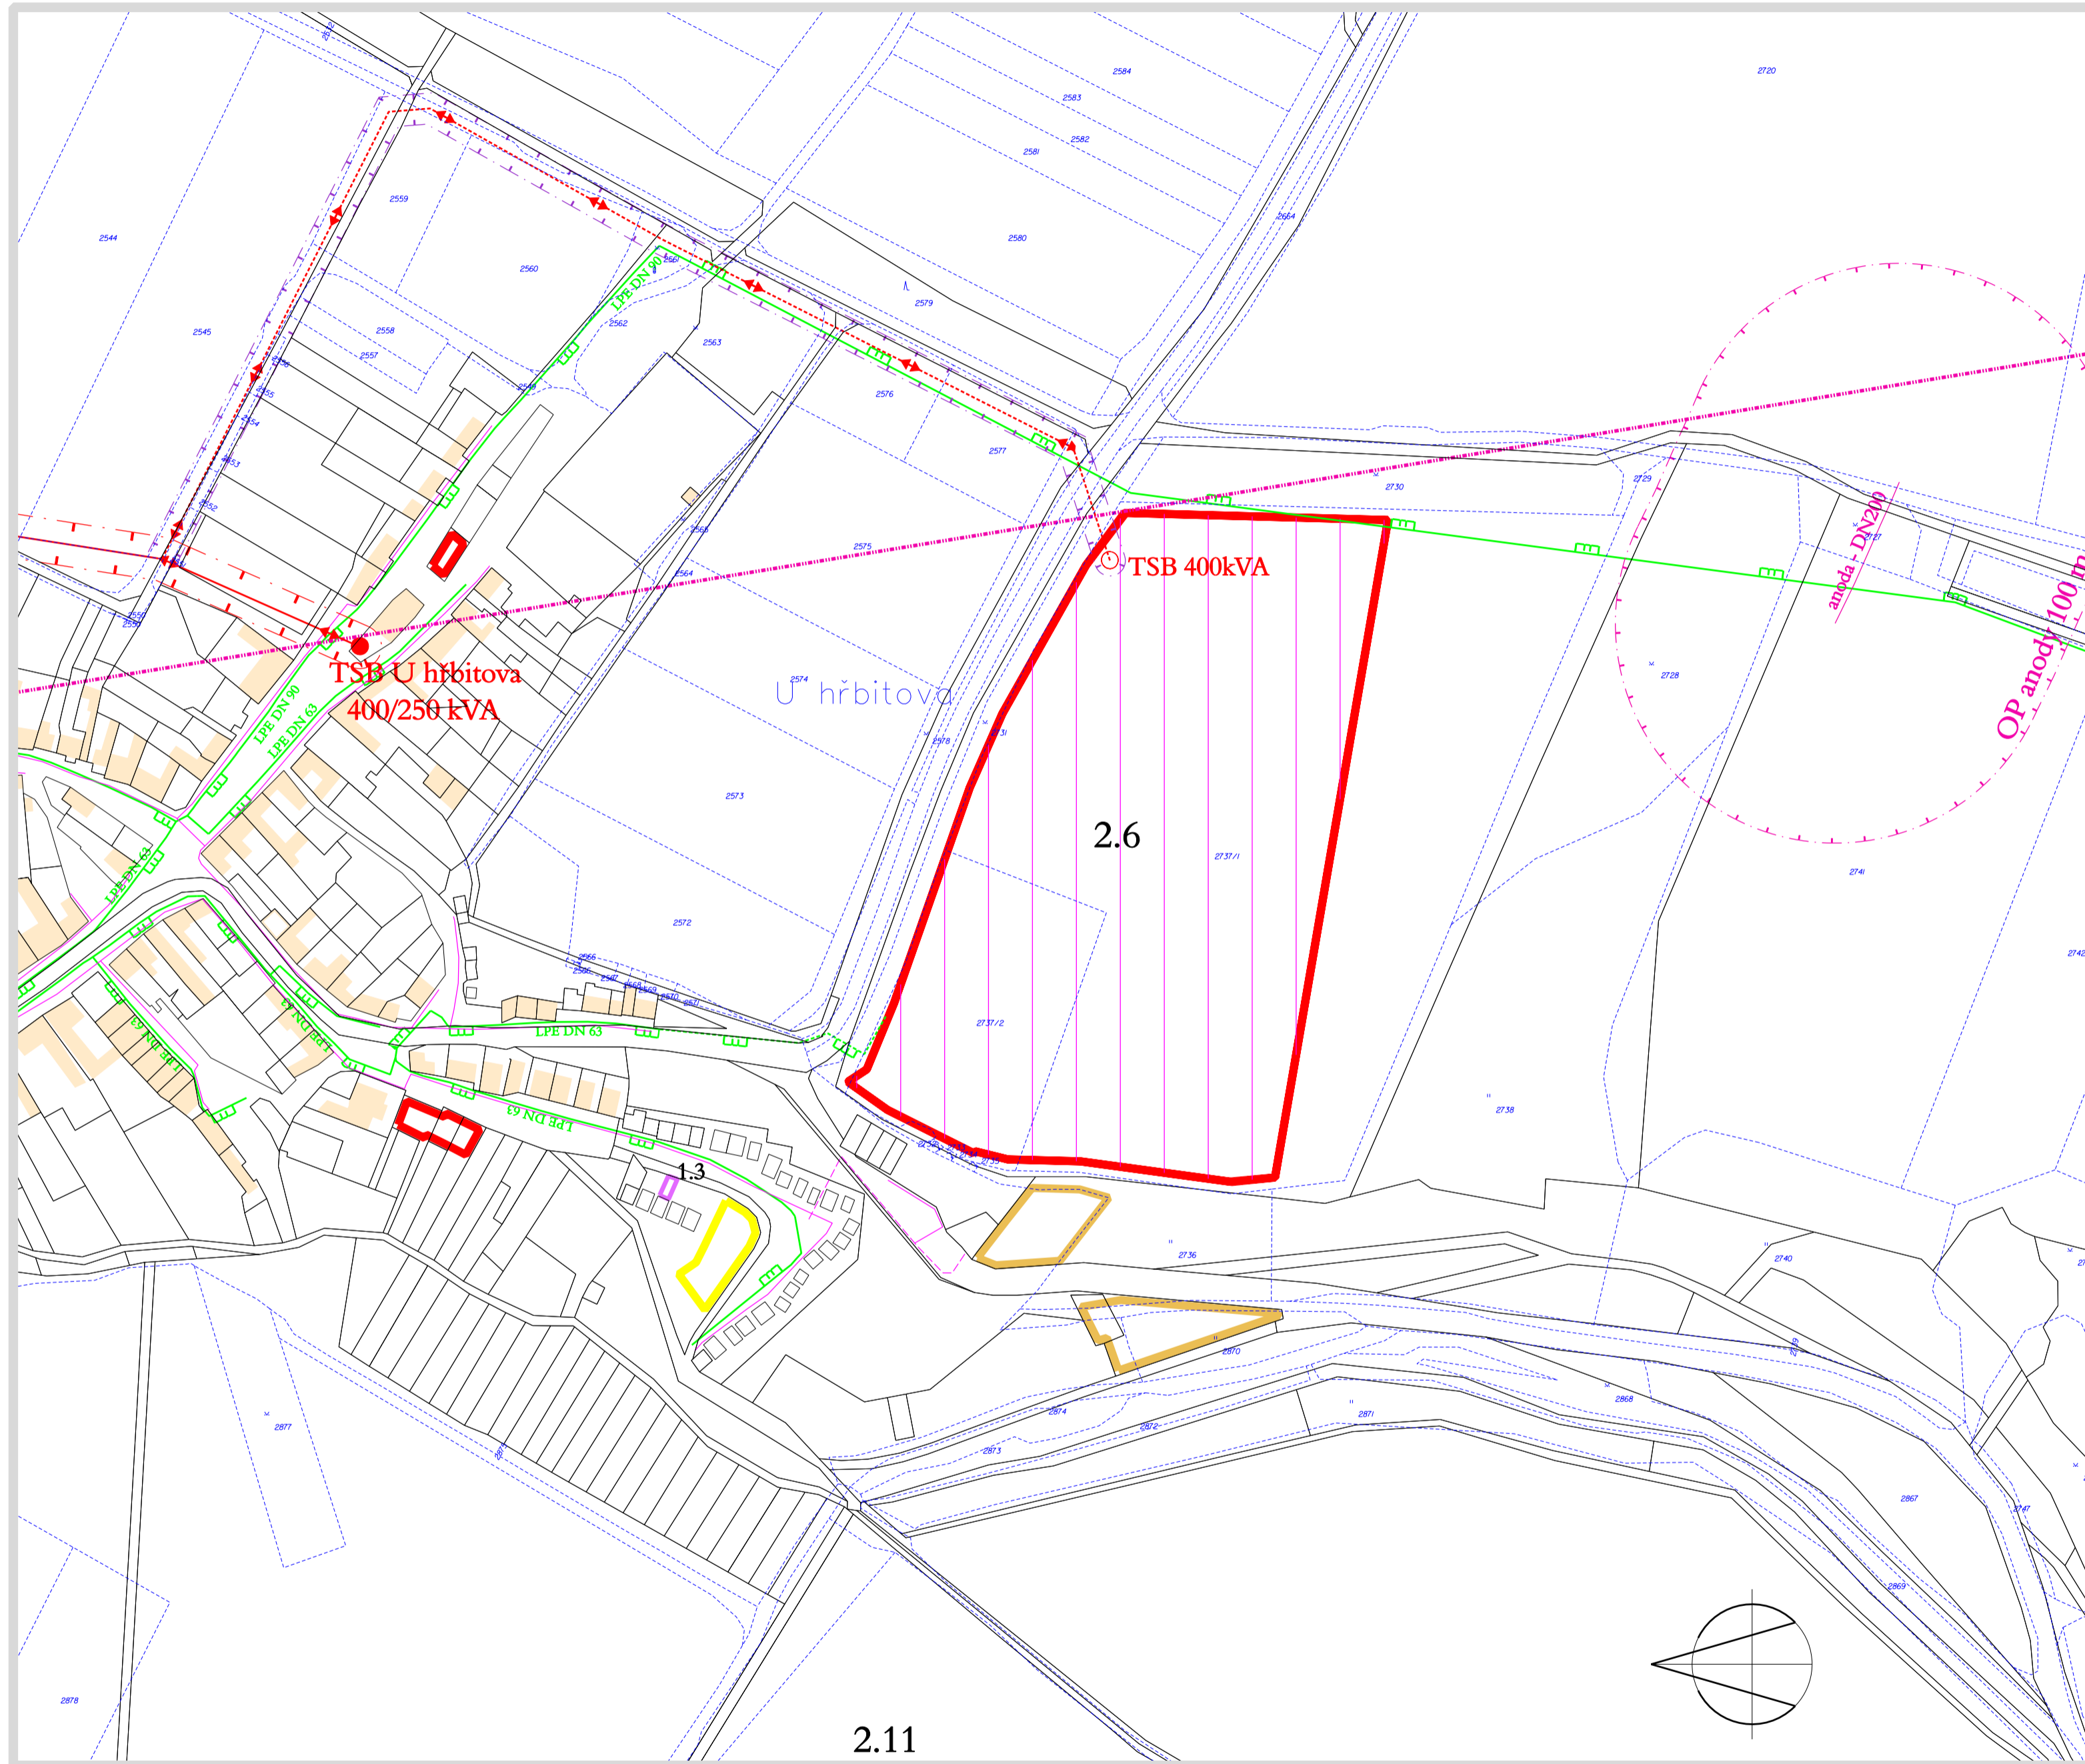

stav	návrh	
		plynovod STL
		kabely katodové ochrany, anodové uzemnění
		ochranné pásmo anodového uzemnění - 100m
		radioreleové trasy
		sdělovací kabely
		elektrické vedení VN
		ochranná pásma vedení VN

INFORMATIVNÍ ÚDAJE	
	stávající objekty
	bydlení
	plochy smíšené obytné
	plochy vinných sklepů
	plochy tělesné výchovy a sportu
	polohu sítí technické infrastruktury upřesní územní studie
	2.6
	označení změny územního plánu
	účelová katastrální mapa
	doplňková katastrální mapa (dosud nezapsané KPÚ)

ENERGETIKA A SPOJE

1 : 2 000

Pořizovatel : Městský úřad Hustopeče, odbor regionálního rozvoje		
Projektant : AR projekt, s.r.o., Hviezdoslavova 1183/29a, 627 00 Brno		
Datum zpracování : 5/2009		4
Vedoucí projektant: Ing.arch. Milan Hužák	Vypracovali : Ing.arch. Milan Hužák Mgr. Pavlína Hanzuková	

ZÁZNAM O ÚČINNOSTI ZMĚNY ÚZEMNÍHO PLÁNU		
Správní orgán, který územní plán vydal: Zastupitelstvo obce Pouzdrány	Razítko	
Číslo jednací:		
Datum vydání:		
Datum nabytí účinnosti:		
Pořizovatel: Městský úřad Hustopeče, odbor regionálního rozvoje	Razítko	
Jméno a příjmení oprávněné osoby pořizovatele:		
Funkce:		
Podpis:		