


Š I T B O Ř I C E

urbanistická zastavovací studie lokality pro rodinné domy
ul. TOCHÁČKOVA

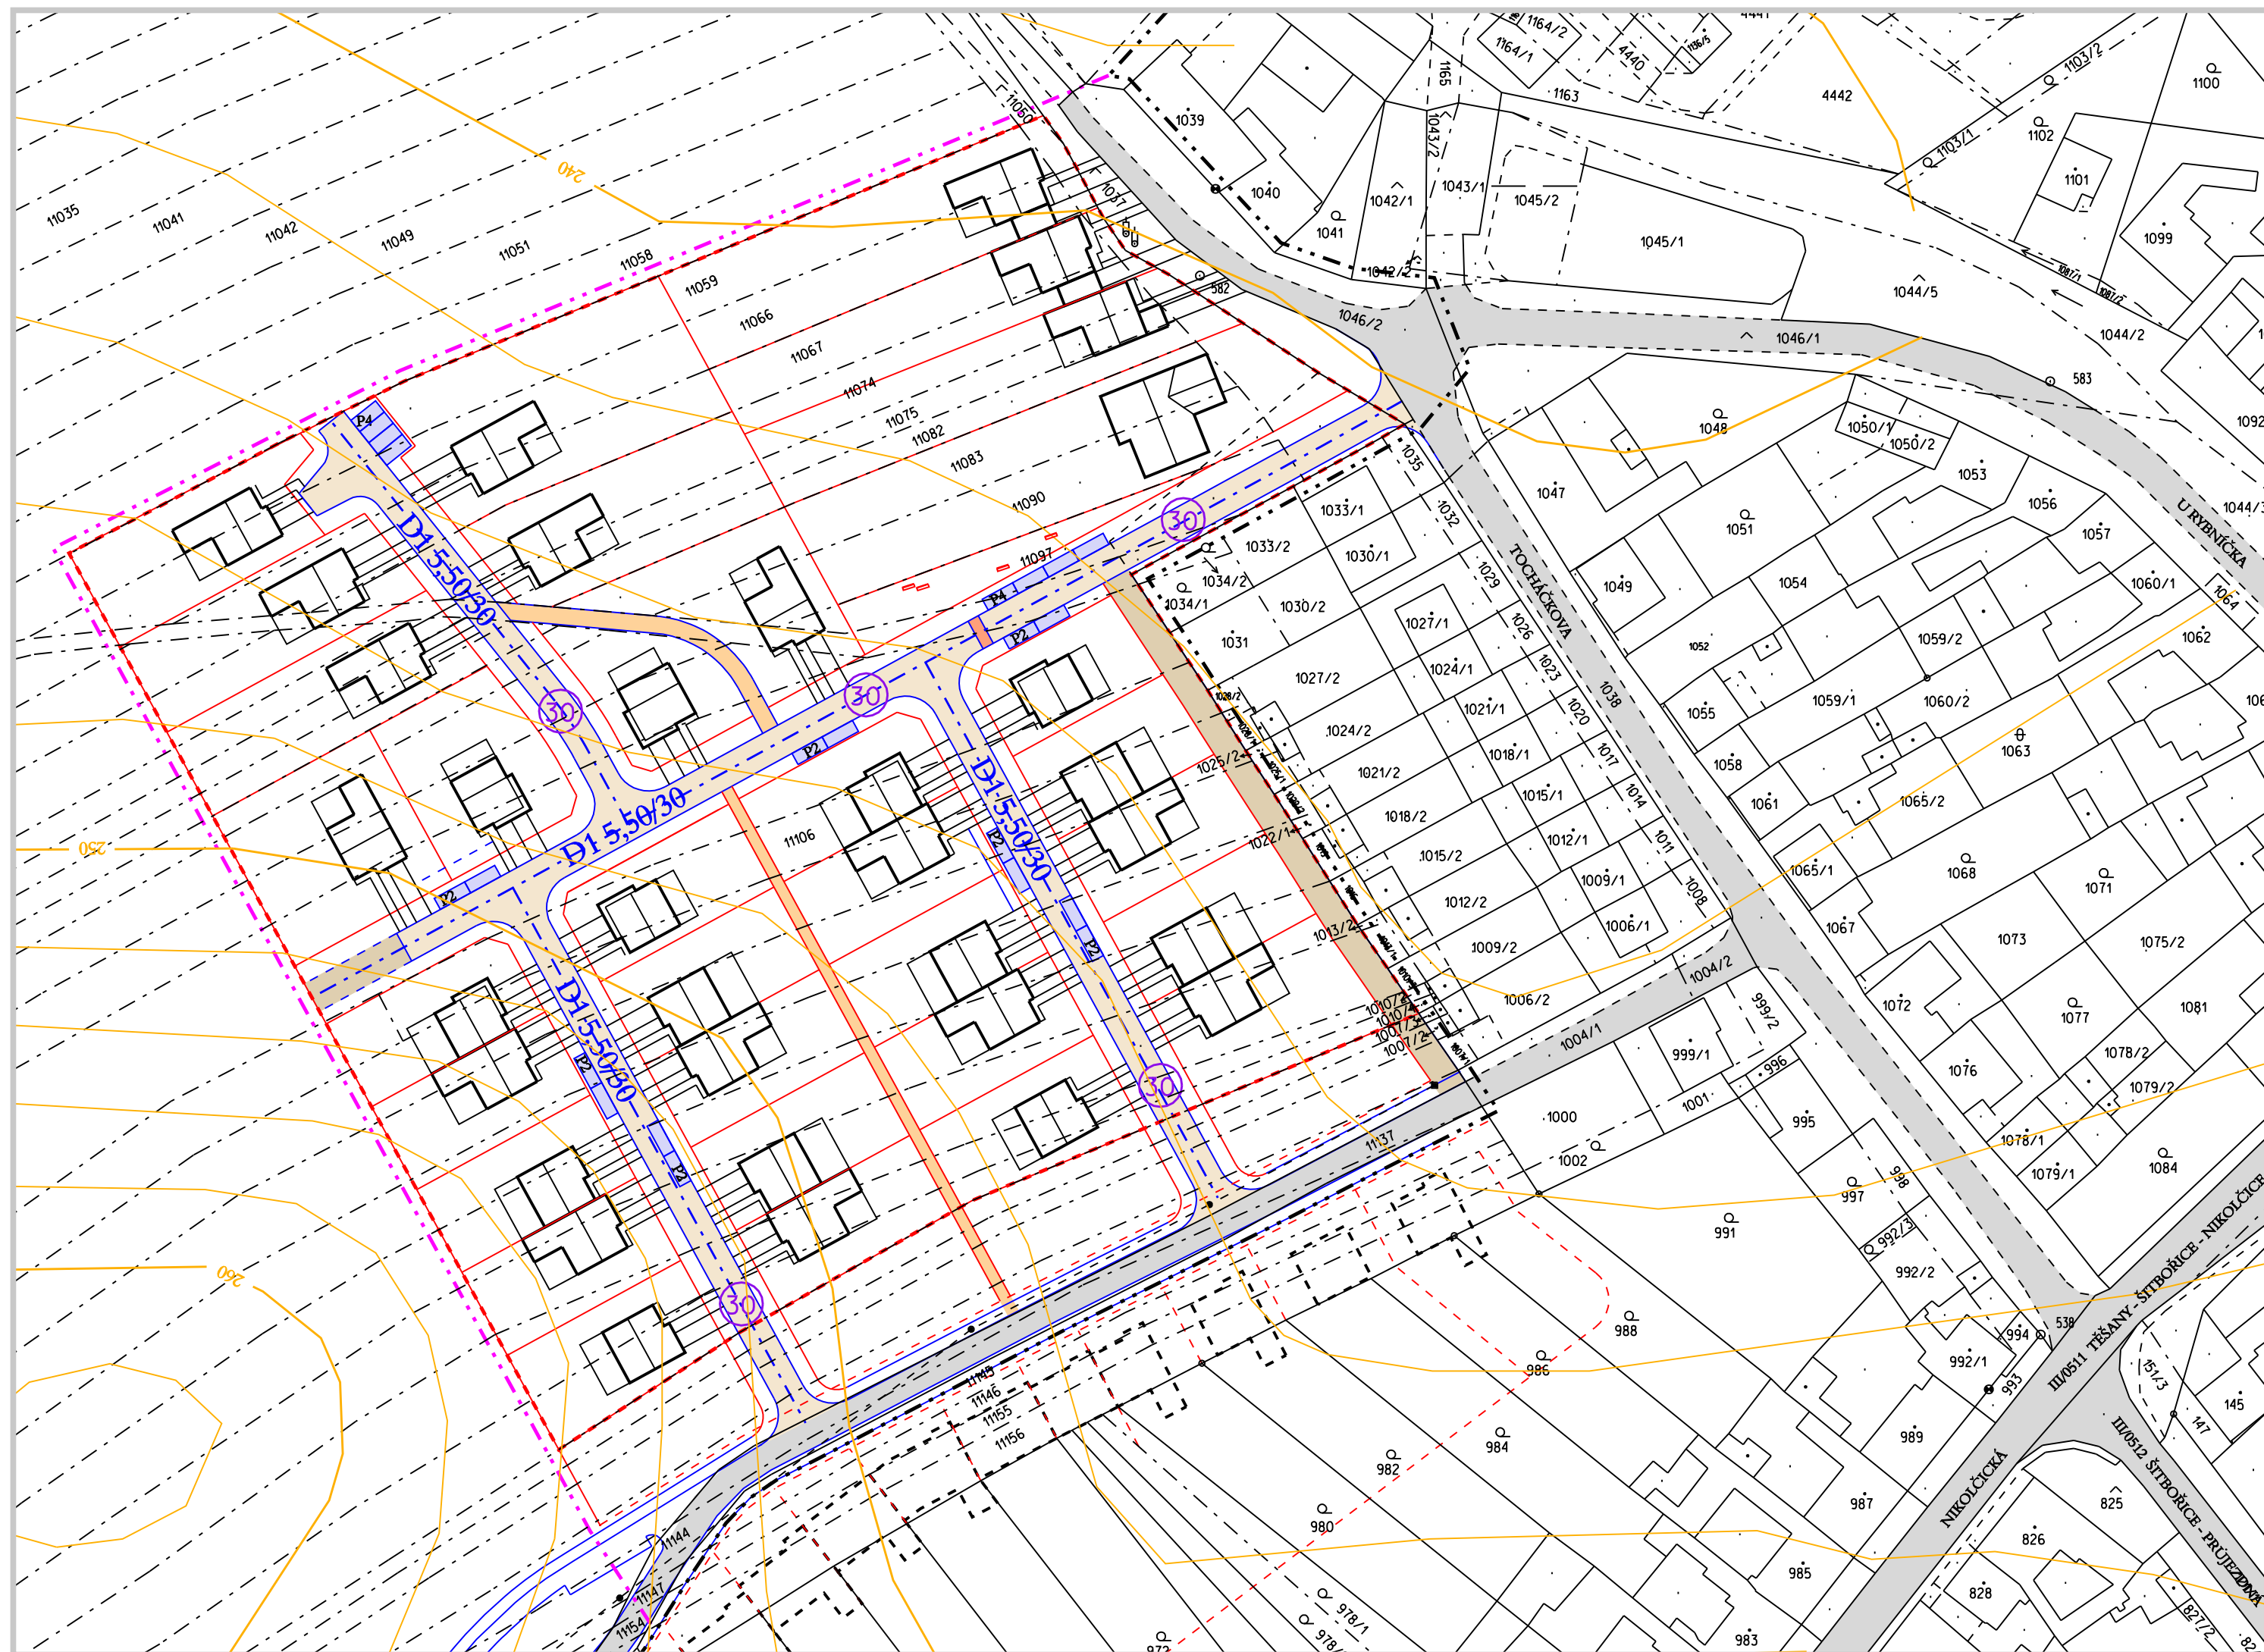

- | | | | |
|--|--|------------------------------------------------|-------|
| | | stav | návrh |
| | | zástavba rodinnými domy | |
| | | výhledová zástavba rodinnými domy | |
| | | parcelace dle pozemkového katastru | |
| | | návrh nových hranic pozemků | |
| | | stávající obslužné komunikace | |
| | | dopravně zklidněné komunikace | |
| | | účelová komunikace (záhumenní cesta) | |
| | | komunikace pro pěší | |
| | | zpomalovací práh | |
| | | P1 parkoviště/počet stání | |
| | | C3 8/40 funkční třída komunikací | |
| | | 30 doporučená rychlost | |
| | | zastavěné území obce a zastavitelné území obce | |
| | | hranice řešeného území | |


ALTERNATIVA VÝSLEDNÁ

způsob zástavby:	samostatné stojící RD, dvojdomy a řadové RD
počet RD	33
délka komunikace	520 m
počet parkovacích stání	22 míst

VÝKRES DOPRAVY

Pořizovatel: obec Šitbořice
Projektant: AR projekt, s.r.o., Hviezdoslavova 29, 627 00 Brno
Datum zpracování: 09/2006
Vedoucí projektant: Ing. arch. Milan Hučík

Vypracovali: Ing. arch. Milan Hučík
Ing. arch. Pavel Klein

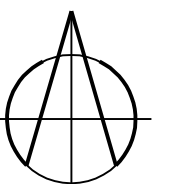

1 : 1000

4