


# Š I T B O Ř I C E

urbanistická zastavovací studie lokality pro rodinné domy  
ul. TOCHÁČKOVA

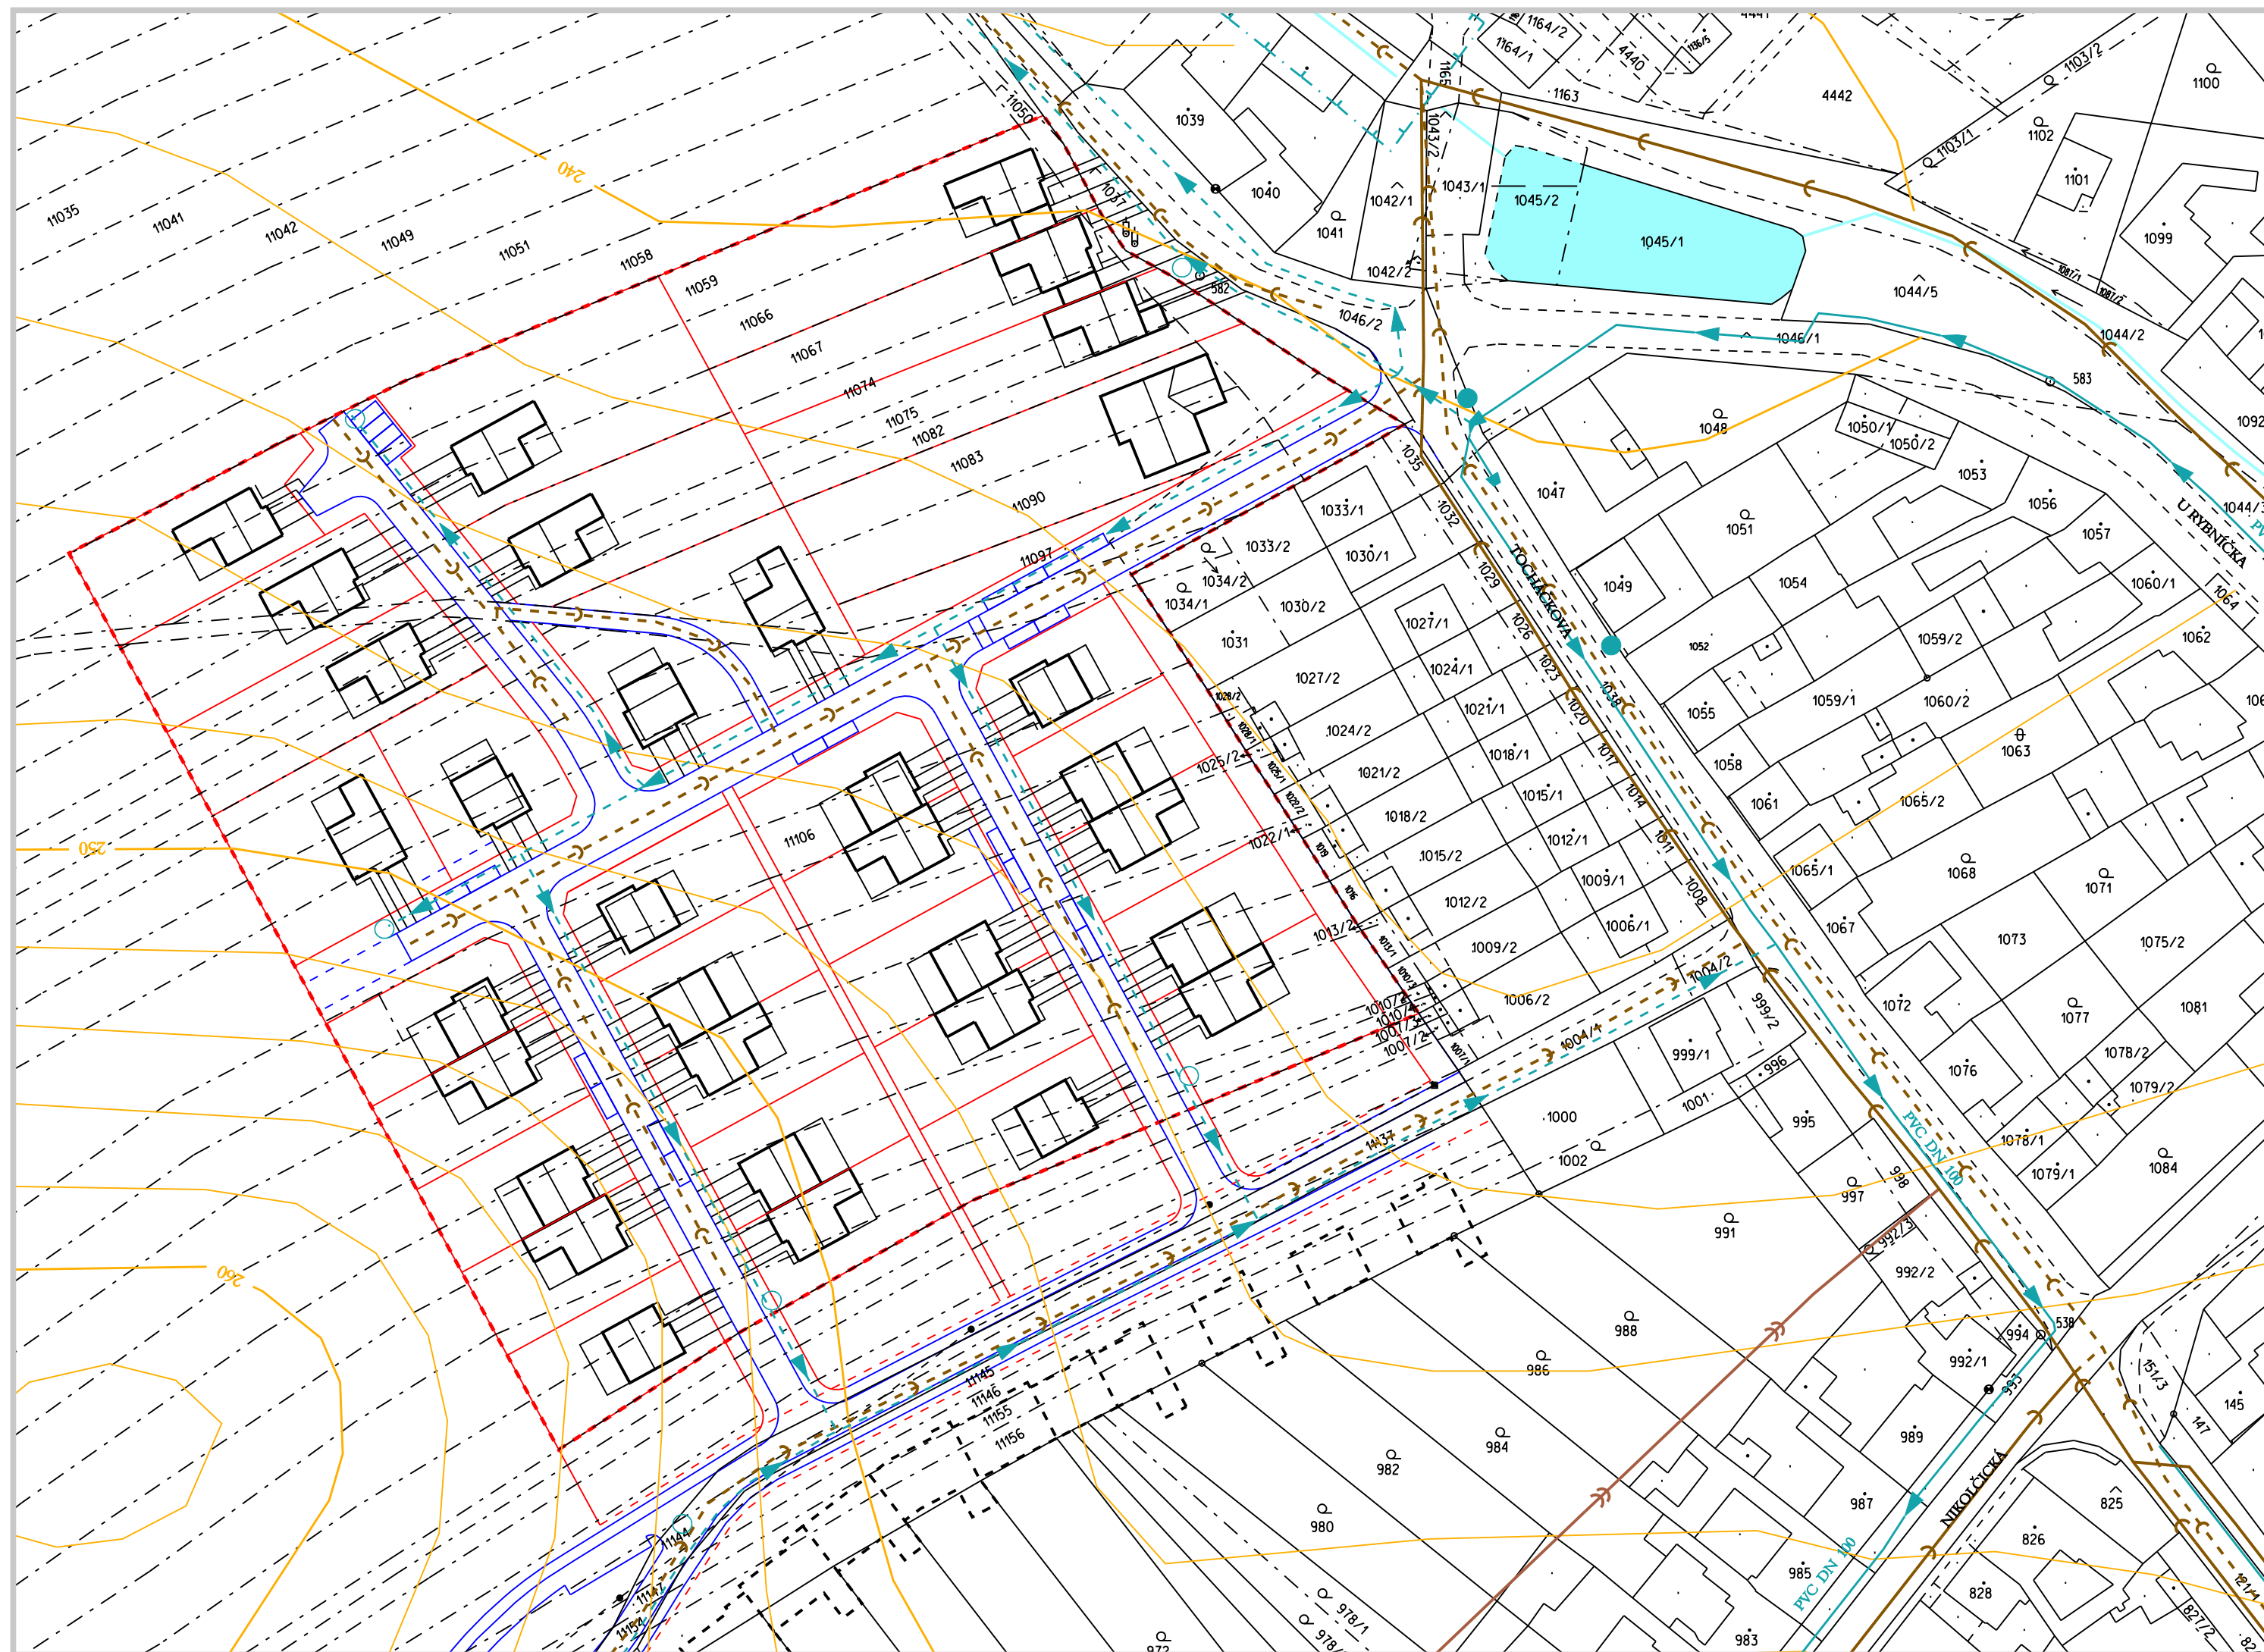


- |      |       |  |
|------|-------|--|
| stav | návrh |  |
|      |       | zástavba rodinnými domy  |
|      |       | vodovodní řad zásobovací   |
|      |       | nadzemní hydranty  |
|      |       | kanalizace jednotná gravitační   |
|      |       | vodní plocha   |
|      |       | vodní toky v otevřeném korytě, odvodňovací příkopy   |
|      |       | užívání pozemků sousedících s koryty vodních toků, u drobných vodních toků nejvýše 6 m od břehové čáry |
|      |       | vymezení uličního prostoru a nová parcelace pozemků  |
|      |       | hranice řešeného území   |

ALTERNATIVA VÝLEDNÁ  
 způsob zástavby: samostatně stojící RD, dvojdomy a řadové RD  
 počet RD: 33  
 délka komunikace: 520 m

## TECHNICKÁ INFRASTRUKTURA ODKANALIZOVÁNÍ A ZÁSOBOVÁNÍ VODOU

Pořizovatel: obec Šitbořice  
 Projektant: AR projekt, s.r.o., Hviezdoslavova 29, 627 00 Brno  
 Datum zpracování: 09/2006  
 Vedoucí projektant: Ing. arch. Milan Hučík

Vypracovali: Ing. arch. Milan Hučík  
 Ing. arch. Pavel Klein

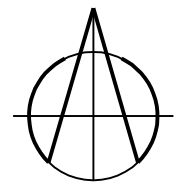

1 : 1000

5