


ÚPN SÚ ŠITBOŘICE

změna č.3

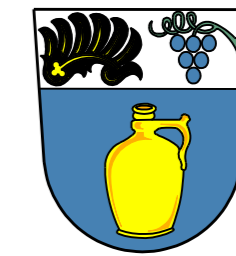

ZÁSOBOVÁNÍ VODOU, ODKANALIZOVÁNÍ

stav	návrh	popis
		vodovodní přívaděč
		vodovodní řady zásobovací
		hydranty
		kanalizace splašková gravitační
		kanalizace jednotná gravitační
		kanalizace dešťová odlehčovací
		čistírna odpadních vod
		vodní toky v otevřeném korytě
		odvodňované území

ZASTAVITELNÉ PLOCHY A PLOCHY PŘESTAVBY VYPLÝVAJÍCÍ ZE ZMĚNY Č. 3 ÚPN SÚ ŠITBOŘICE


	PLOCHY BYDLENÍ
	BR plochy bydlení v rodinných domech

ZASTAVITELNÉ PLOCHY A PLOCHY PŘESTAVBY VYPLÝVAJÍCÍ Z ÚPN SÚ ŠITBOŘICE A ZMĚN Č. 1-2

návrh	popis
	PLOCHY BYDLENÍ
	BR bydlení v rodinných domech venkovského typu
	PLOCHY SMÍŠENÉ
	SC smíšené území centrální
	PLOCHY VÝROBY
	VD drobná výroba nepříliš obtěžující okolí, výrobní služby
	PLOCHY DOPRAVNÍ A TECHNICKÉ VYBAVENOSTI
	P parkoviště
	T plochy technické infrastruktury

INFORMATIVNÍ ÚDAJE

	3.1	označení dílčích změn územního plánu
		hranice zastavěného území

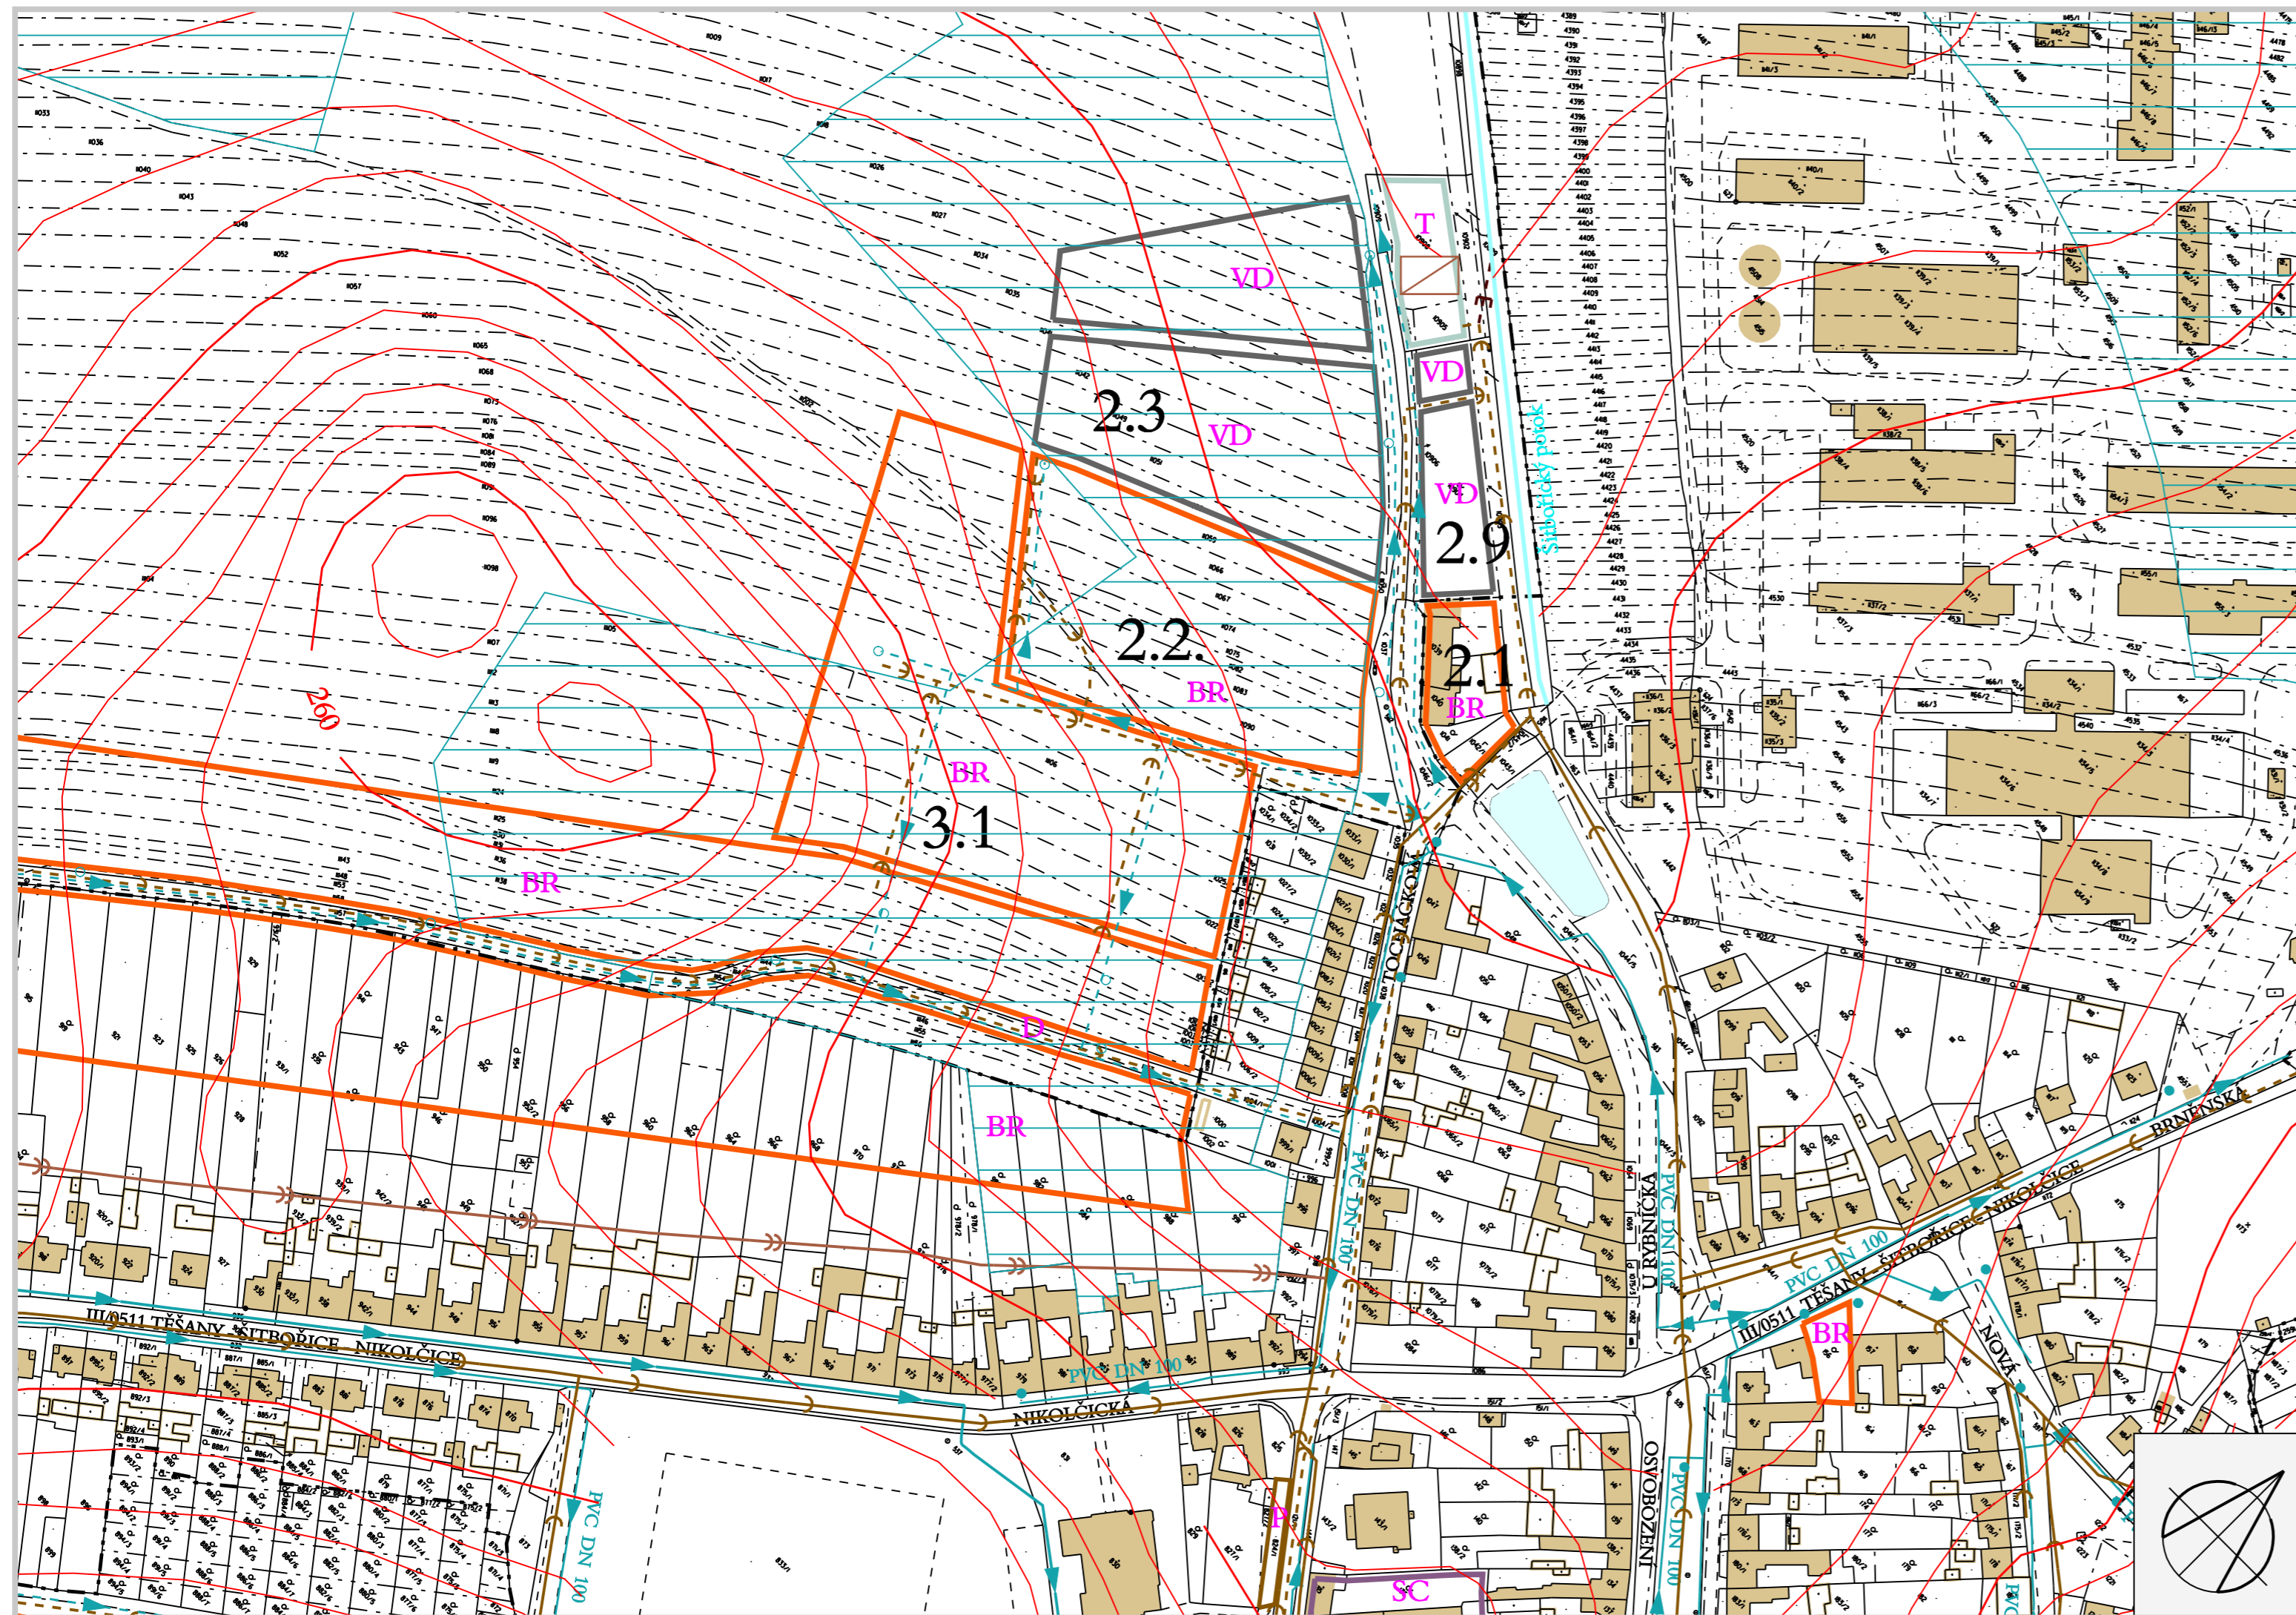

ZÁSOBOVÁNÍ VODOU, ODKANALIZOVÁNÍ

1 : 2.000

Pořizovatel : MěÚ Břeclav, Odbor regionálního rozvoje
Projektant : AR projekt, s.r.o., Hviezdoslavova 1183/29a, 627 00 Brno
Datum zpracování : 01/2007



projekt, s.r.o.

Vedoucí projektant :
Ing. arch. Milan Hučík

Vypracovali : Ing. arch. Milan Hučík
Ing. arch. Pavel Klein

I. 03

ZÁZNAM O ÚČINNOSTI ZMĚNY ÚZEMNÍHO PLÁNU

Správní orgán, který územní plán vydal: Zastupitelstvo obce Šitbořice
Číslo jednací:
Datum vydání:
Datum nabytí účinnosti:

Razítko

Pořizovatel: Městský úřad Hustopeče, odbor regionálního rozvoje
Jméno a příjmení oprávněné osoby pořizovatele: Vějpustek Leoš RNDr.
Funkce: vedoucí odboru

Razítko

Podpis: