


ÚPN SÚ ŠITBOŘICE

změna č.3

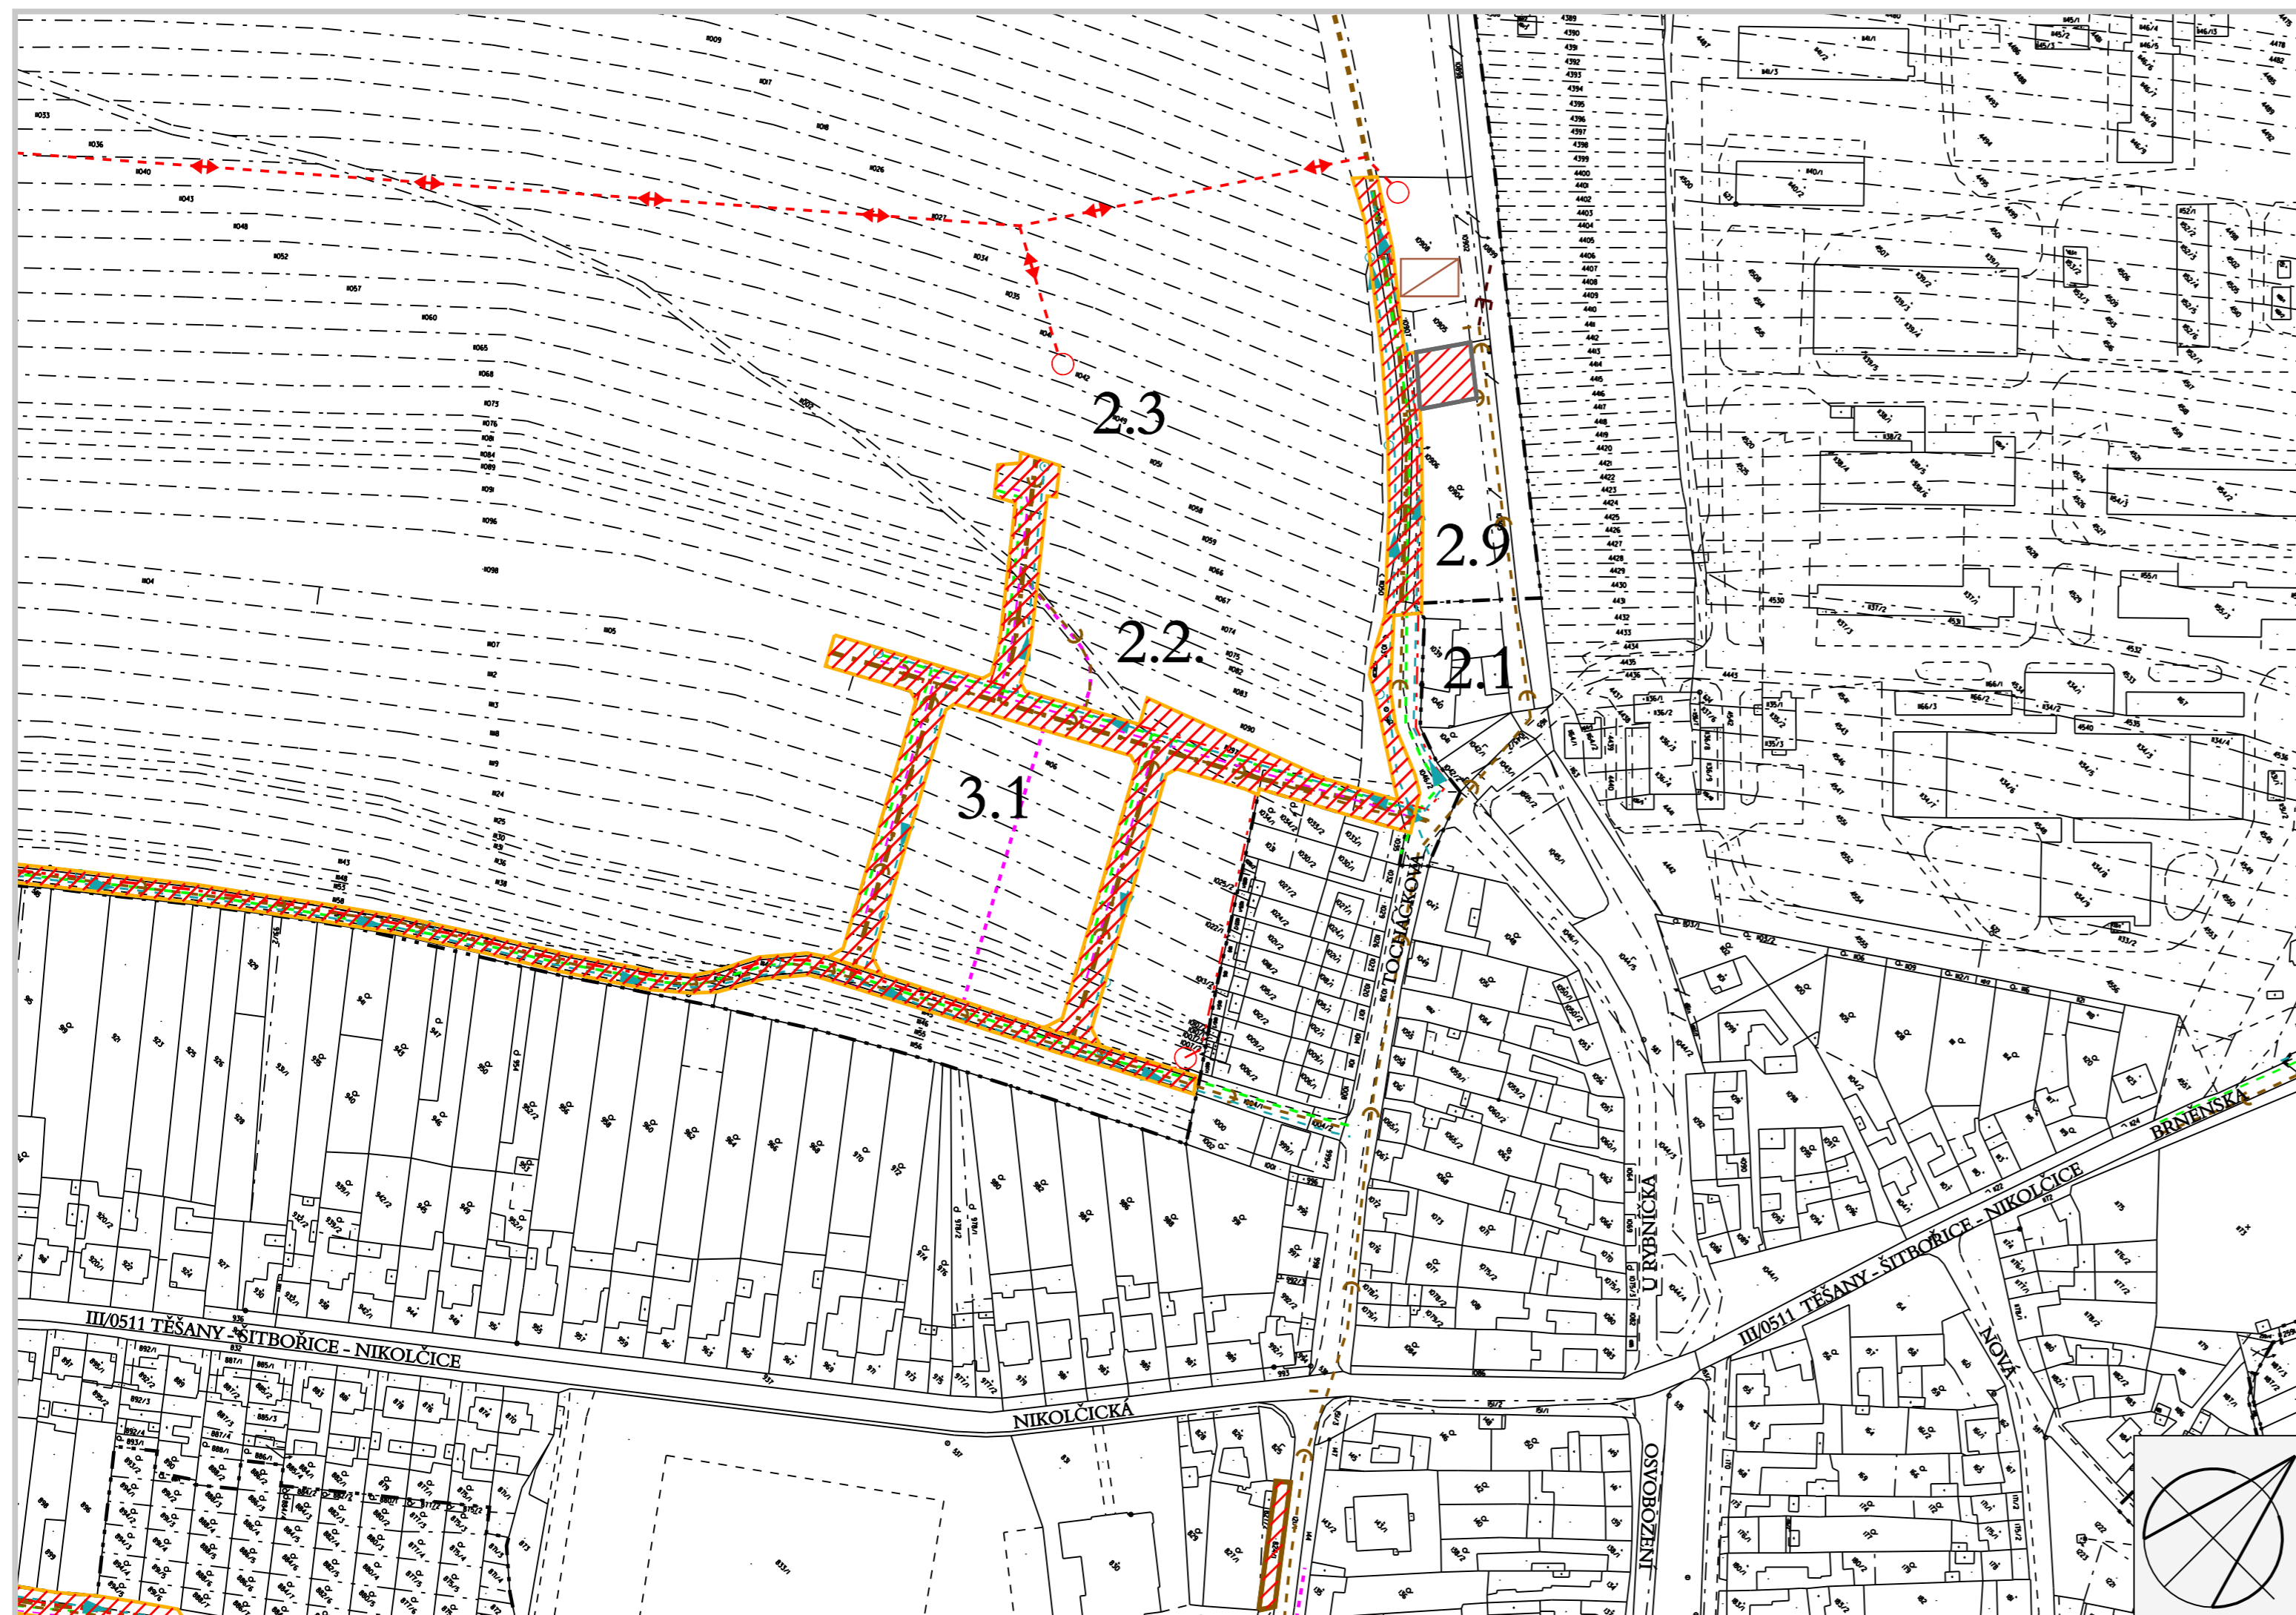

PLOCHY A KORIDORY PRO VEŘEJNĚ PROSPĚŠNÉ STAVBY, OPATŘENÍ A ASANAČNÍ ÚPRAVY

plochy pro veřejně prospěšné stavby

VEŘEJNĚ PROSPĚŠNÉ STAVBY - DOPRAVA, TECHNICKÁ INFRASTRUKTURA

- místní komunikace (funkce obslužná)
- účelové komunikace (hlavní polní a lesní cesty)
- komunikace pro pěší
- parkoviště
- sběrný dvůr
- veřejné prostranství

ZÁSOBOVÁNÍ VODOU A ODKANALIZOVÁNÍ

- vodovodní zásobovací řady
- hydranty
- kanalizace jednotná gravitační
- kanalizace dešťová odlehčovací
- čistírna odpadních vod

ENERGETIKA A PŘENOS INFORMACÍ

- ZÁSOBOVÁNÍ PLYNEM**
- plynové vedení STL
- ZÁSOBOVÁNÍ ELEKTRICKOU ENERGIÍ**
- el. vedení VN vzdušné
- trafostanice VN/NN
- el. vedení VN (zemní kabely)
- PŘENOS INFORMACÍ**
- místní telekomunikační síť

INFORMATIVNÍ ÚDAJE

označení dílčích změn územního plánu

VEŘEJNĚ PROSPĚŠNÉ STAVBY, VEŘEJNĚ PROSPĚŠNÁ OPATŘENÍ A ASANACE

1 : 2.000

Pořizovatel : MěÚ Břeclav, Odbor regionálního rozvoje
 Projektant : AR projekt, s.r.o., Hviezdoslavova 1183/29a, 627 00 Brno
 Datum zpracování : 01/2007



Vedoucí projektant :
 Ing. arch. Milan Hučík

Vypracovali : Ing. arch. Milan Hučík
 Ing. arch. Pavel Klein

I. 05

ZÁZNAM O ÚČINNOSTI ZMĚNY ÚZEMNÍHO PLÁNU

Správní orgán, který územní plán vydal: Zastupitelstvo obce Šitbořice
 Číslo jednací:
 Datum vydání:
 Datum nabytí účinnosti:

Razítko

Pořizovatel: Městský úřad Hustopeče, odbor regionálního rozvoje
 Jméno a příjmení oprávněné osoby pořizovatele: Vějpustek Leoš RNDr.
 Funkce: vedoucí odboru

Razítko

Podpis: