
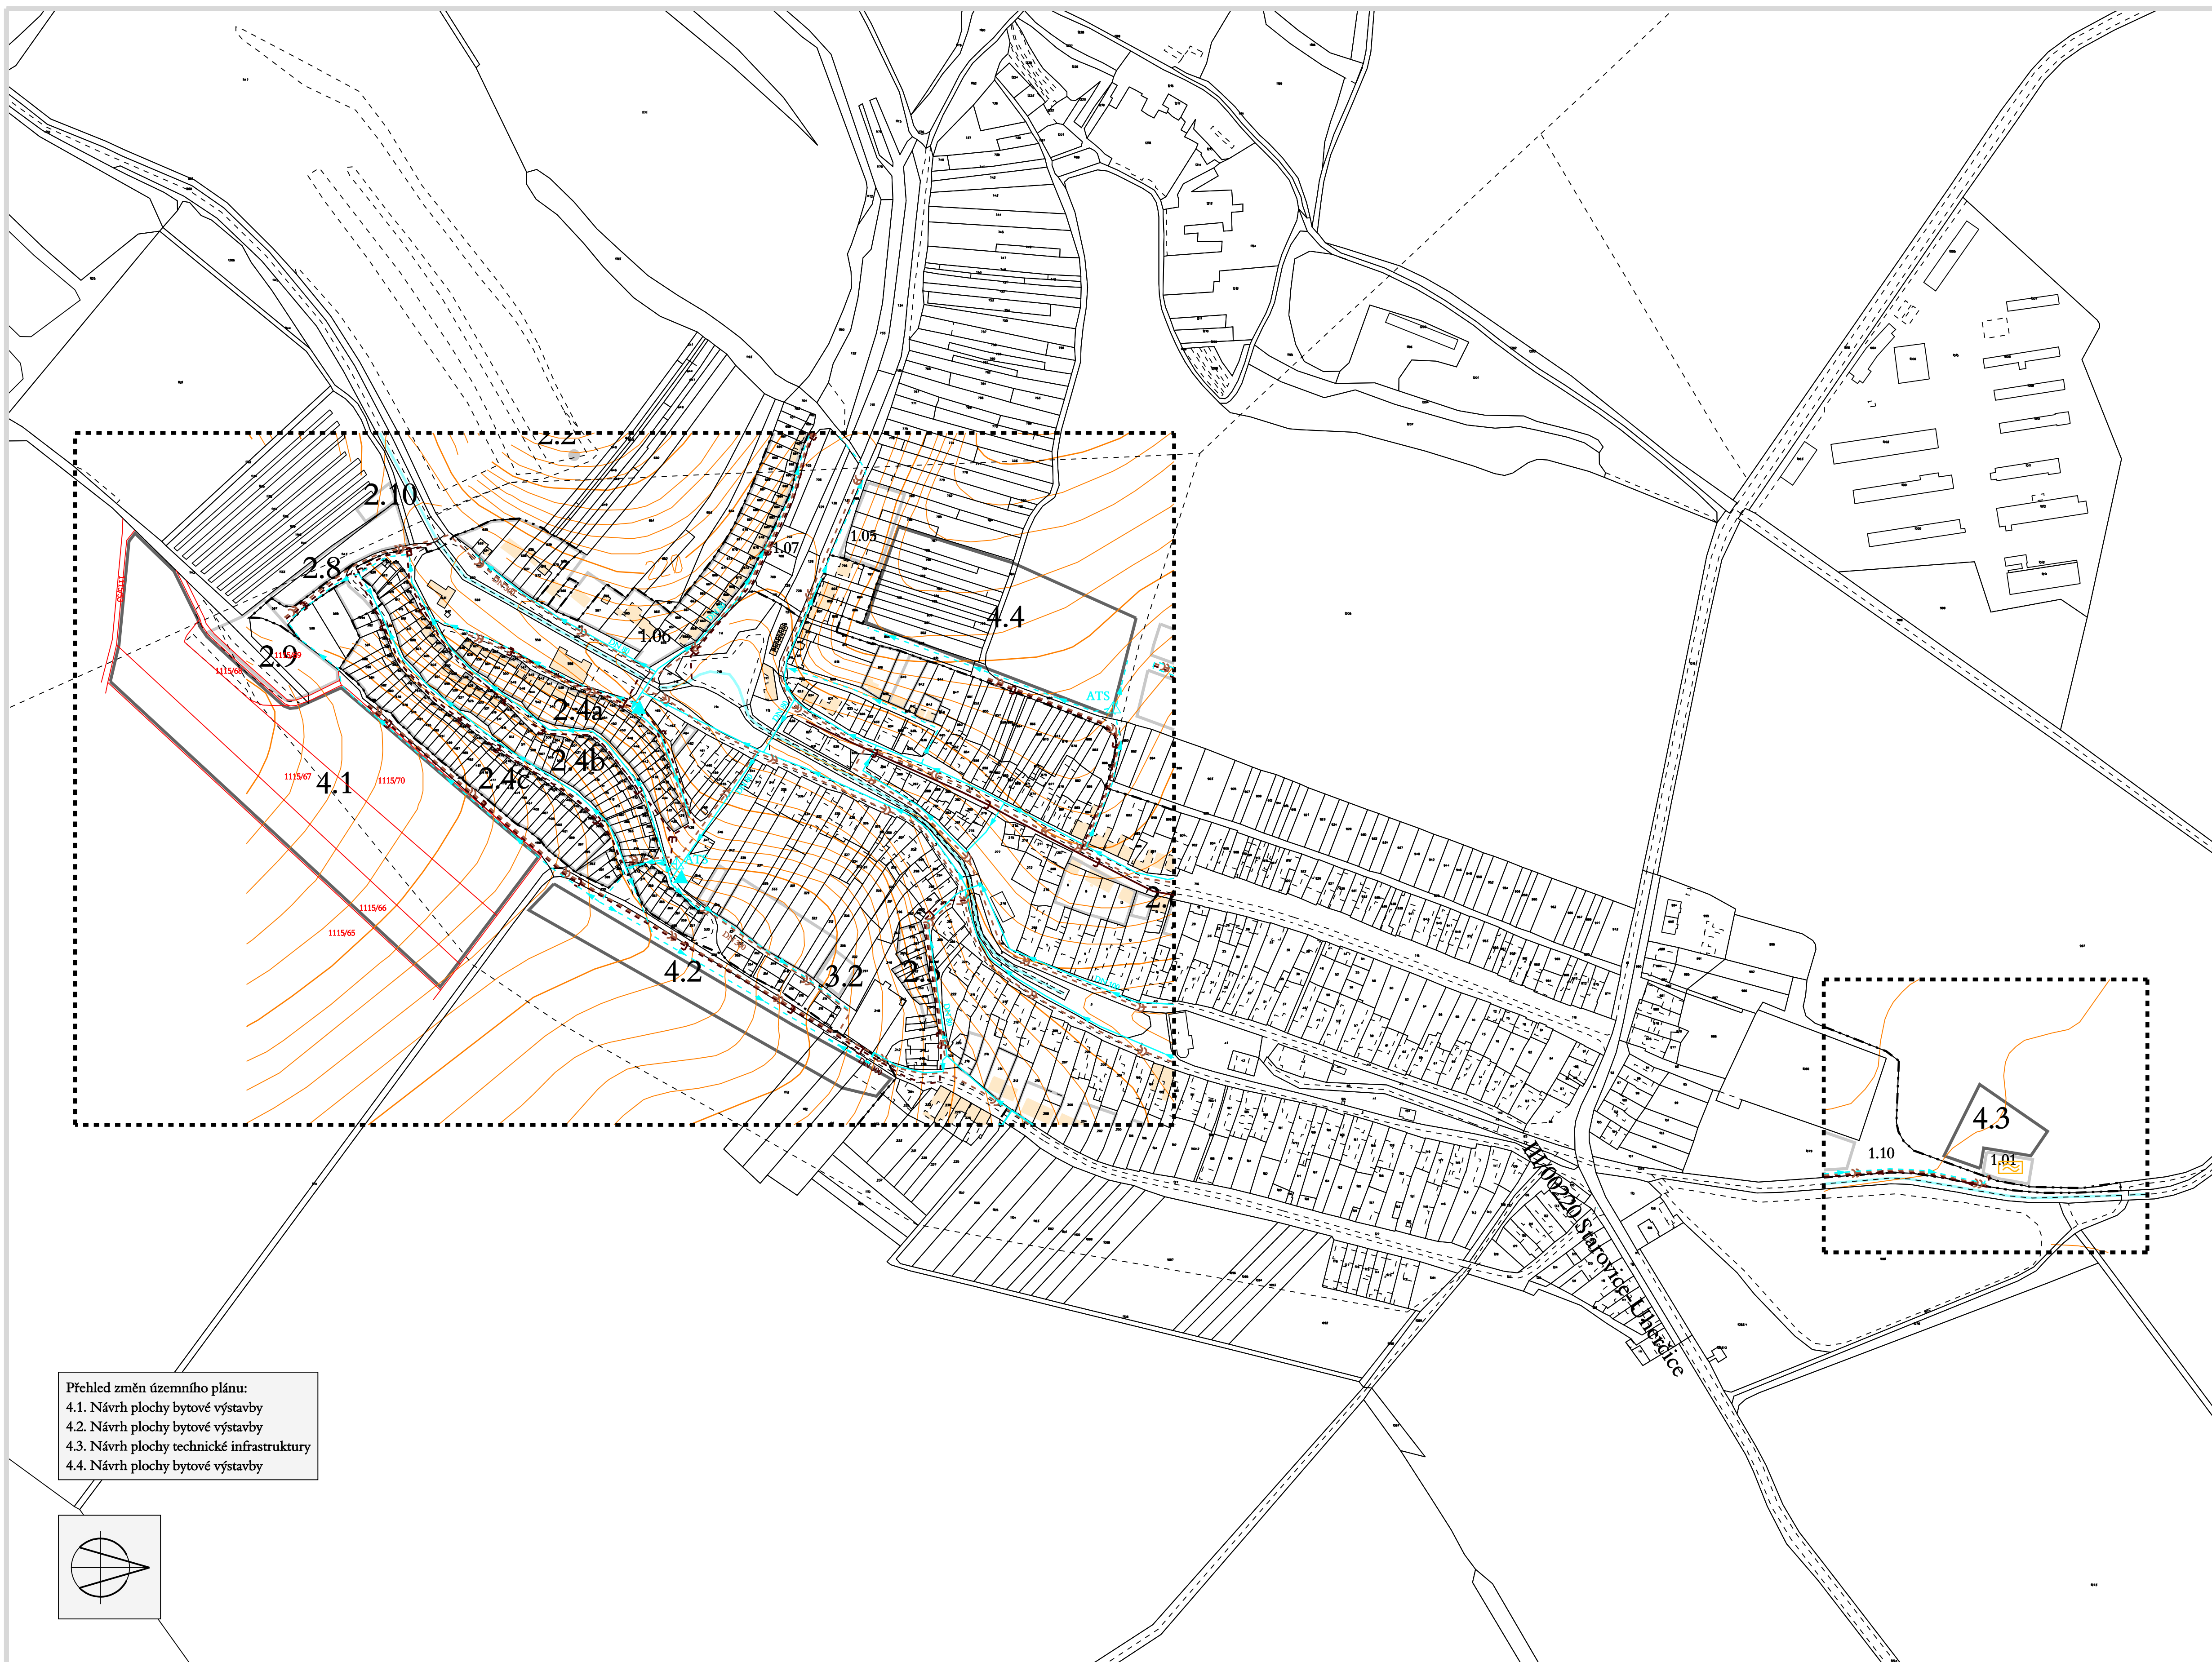
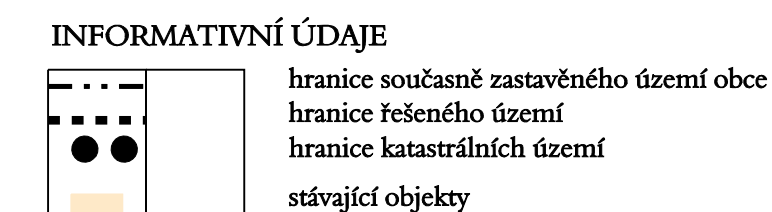
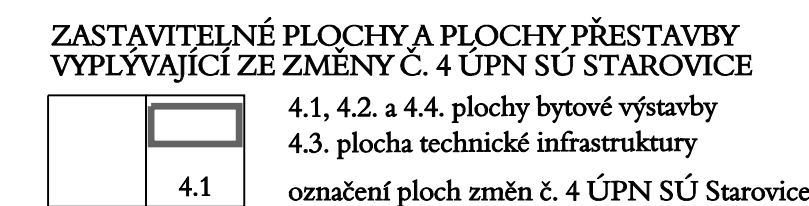


ÚZEMNÍ PLÁN SÍDELNÍHO ÚTVARU  
**STAROVICE**  
 změny č. 4

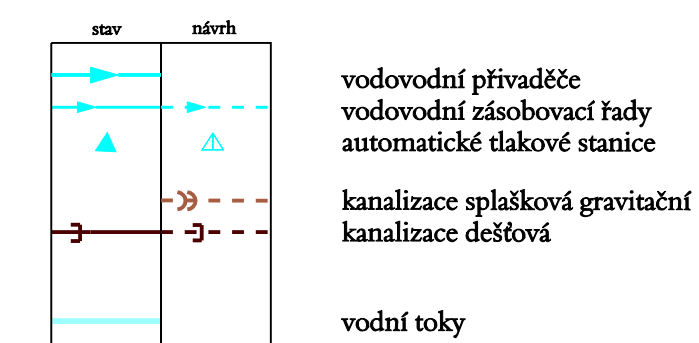

Přehled změn územního plánu:  
 4.1. Návrh plochy bytové výstavby  
 4.2. Návrh plochy bytové výstavby  
 4.3. Návrh plochy technické infrastruktury  
 4.4. Návrh plochy bytové výstavby

**TECHNICKÁ INFRASTRUKTURA**  
 VODNÍ HOSPODÁŘSTVÍ 1 : 2 880

Pořizovatel: Městský úřad Hustopeče, odbor regionálního rozvoje		
Projektant: AR projekt, s.r.o., Hviezdoslavova 1183/29a, 627 00 Brno		
Datum zpracování: 04/2008		
Vedoucí projektant: Ing. arch. Milan Hučík	Vypracovali: Ing. arch. Milan Hučík Ing. arch. Gabriela Konečná	<b>3</b>

ZÁZNAM O ÚČINNOSTI ZMĚNY ÚZEMNÍHO PLÁNU		
Správní orgán, který územní plán vydal: Zastupitelstvo obce Starovice	Razítko	
Číslo jednací:		
Datum vydání:		
Datum nabytí účinnosti:		
Pořizovatel: Městský úřad Hustopeče, odbor regionálního rozvoje	Razítko	
Jméno a příjmení oprávněné osoby pořizovatele: RNDr. Leoš Vejvůstek		
Funkce: vedoucí Odboru regionálního rozvoje		
Podpis:		