
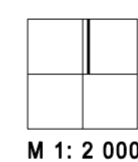
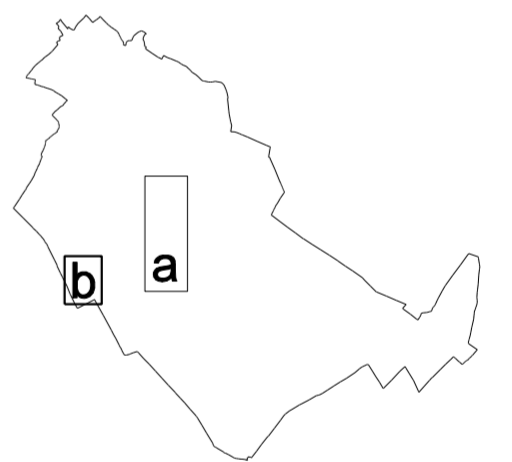


# ÚPN SÚ VELKÉ PAVLOVICE

změna č. 4

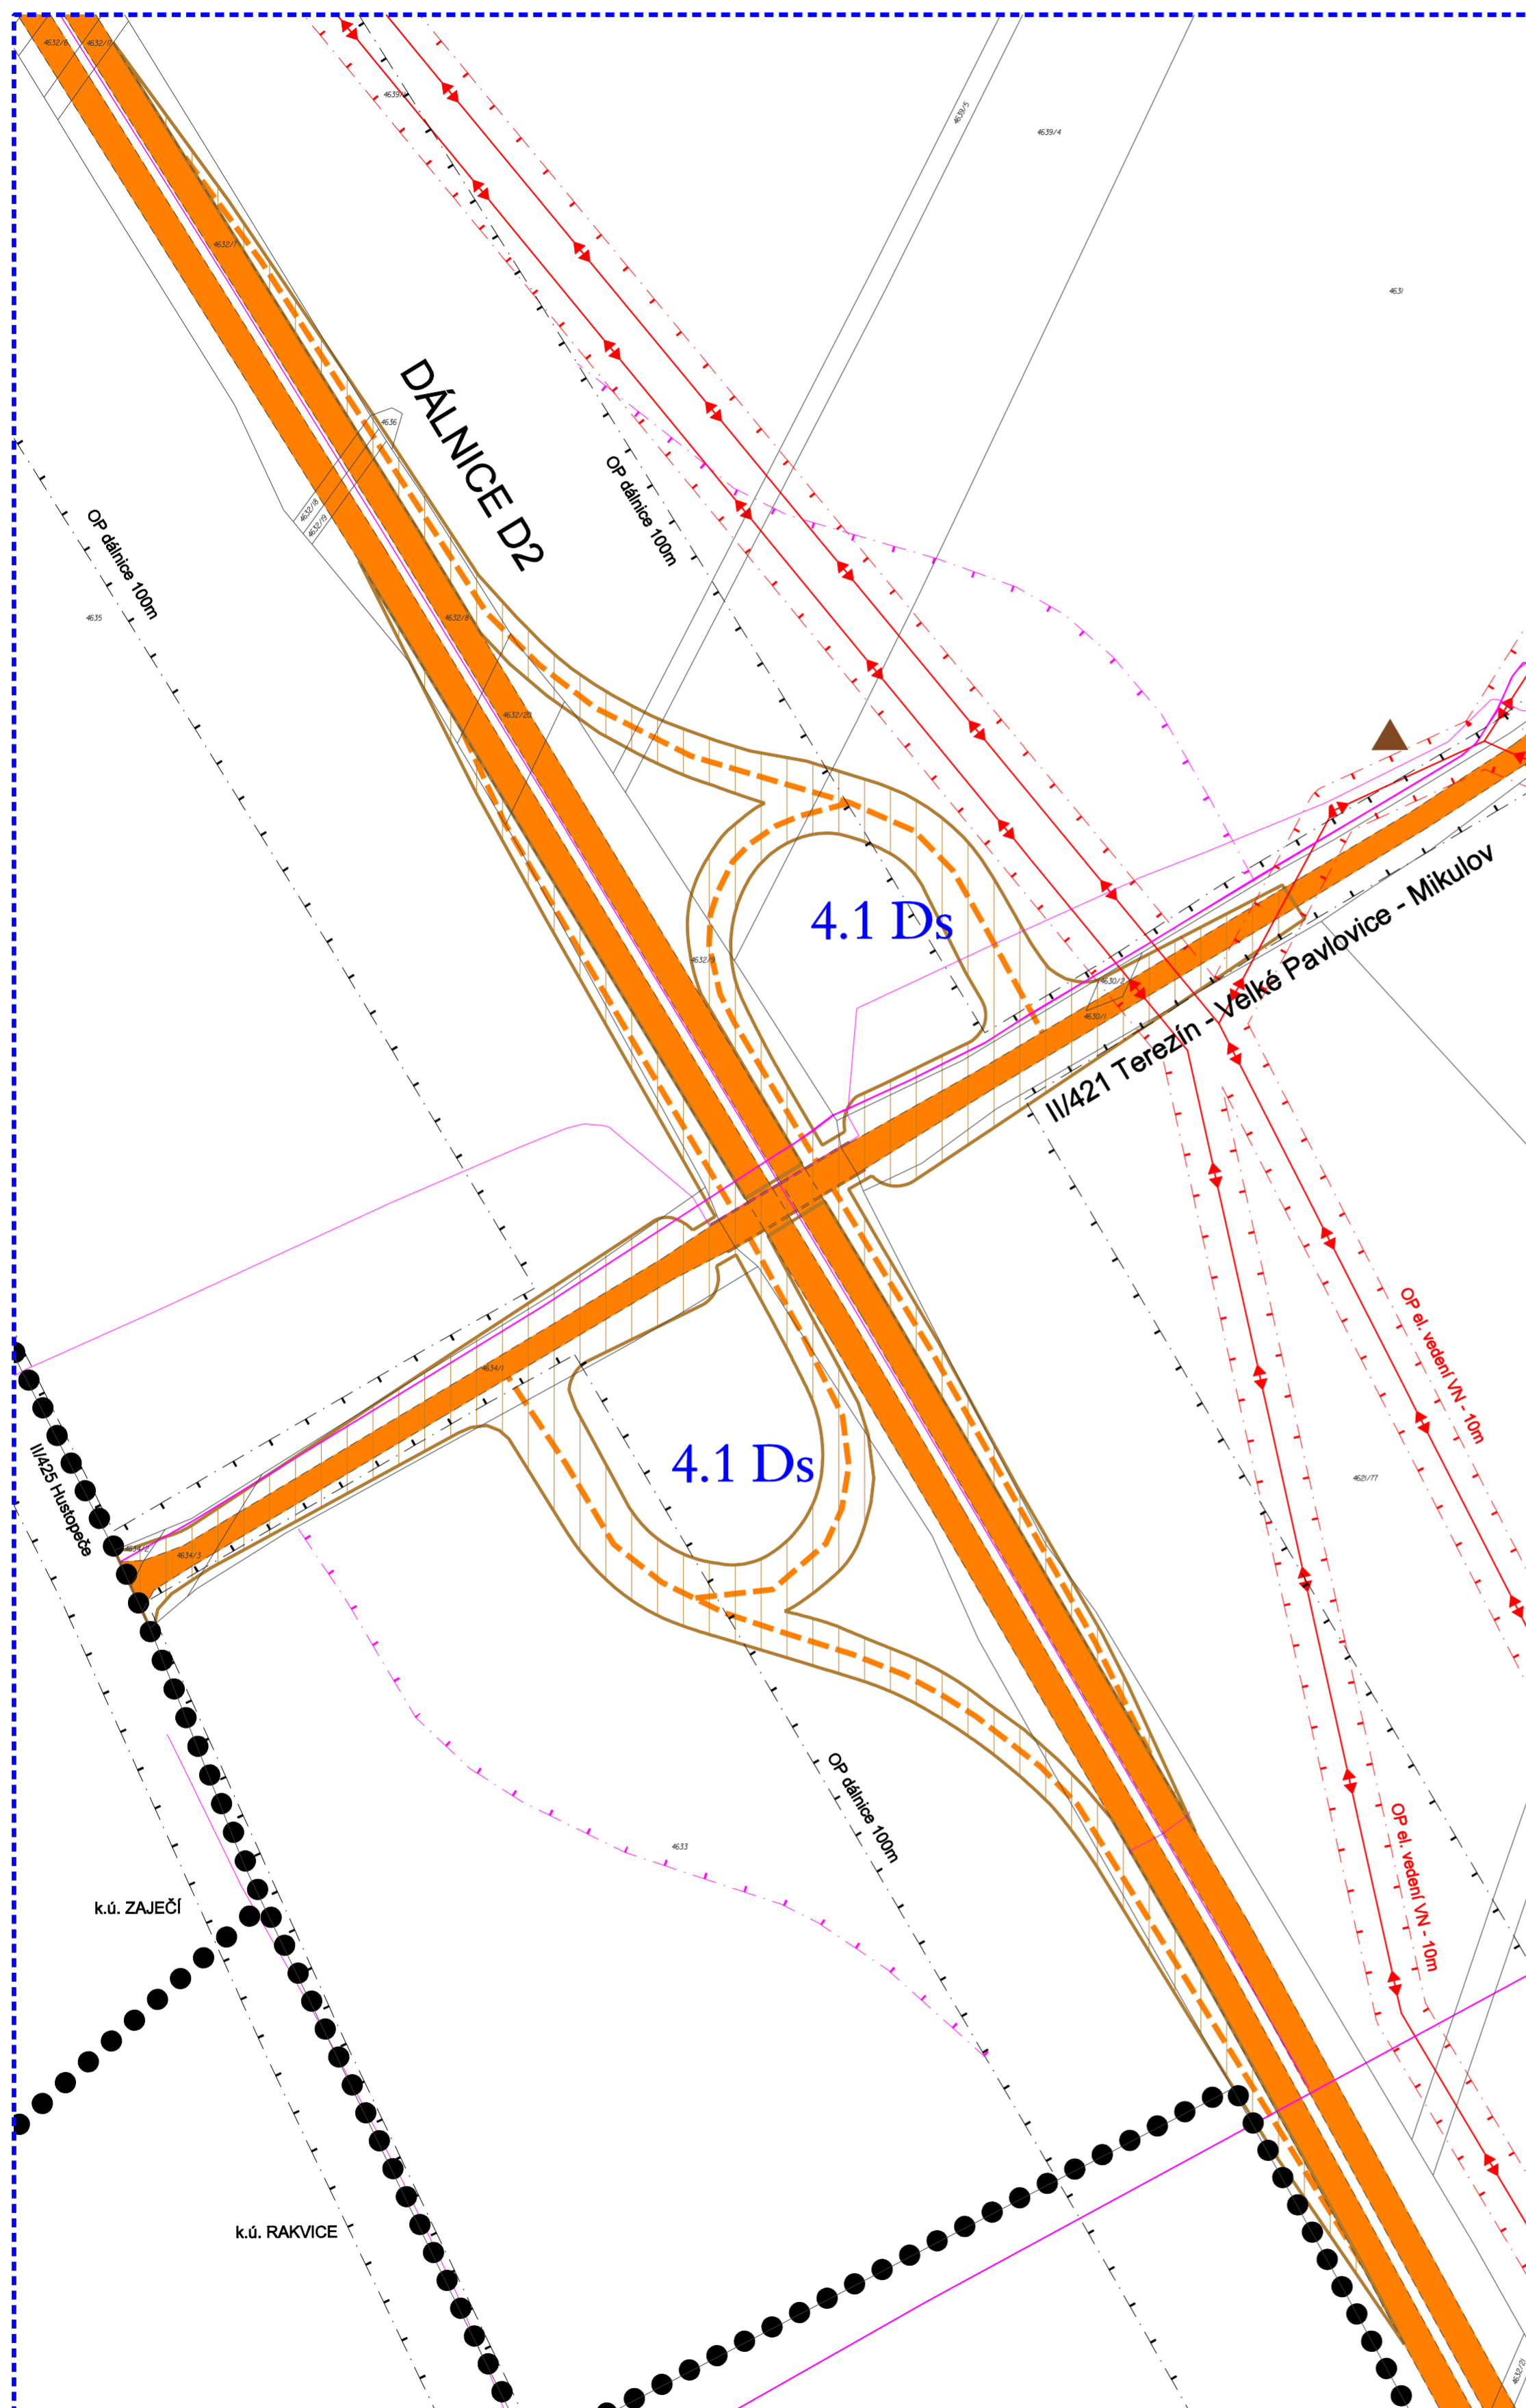

ZMĚNA Č.4 ÚPN SÚ VELKÉ PAVLOVICE BYLA SPOLUFINANCOVÁNA Z ROZPOČTU JIHMORAVSKÉHO KRAJE

**ZASOBOVÁNÍ ELEKTRICKOU ENERGIÍ,  
DOPRAVNÍ ŘEŠENÍ**

1 : 2.000

Pořizovatel : Městský úřad Hustopeče, odbor regionálního rozvoje Projektant : ing. arch. David Mikulášek Datum zpracování : 01/2010		<b>6b</b>
Vedoucí projektant : Ing. arch. ing. arch. David Mikulášek	Vypracovali : Ing.arch. Pavel Klein Ing.arch. Jan Tesař	

## ZÁZNAM O ÚČINNOSTI ZMĚNY ÚZEMNÍHO PLÁNU

Správní orgán, který územní plán vydal: Zastupitelstvo města Velké Pavlovice Číslo jednací: Datum vydání: Datum nabytí účinnosti:	Razítko
Pořizovatel: Městský úřad Hustopeče, odbor regionálního rozvoje Jméno a příjmení oprávněné osoby pořizovatele: Funkce: Podpis:	Razítko