


# ÚPN SÚ VELKÉ PAVLOVICE

změna č. 4

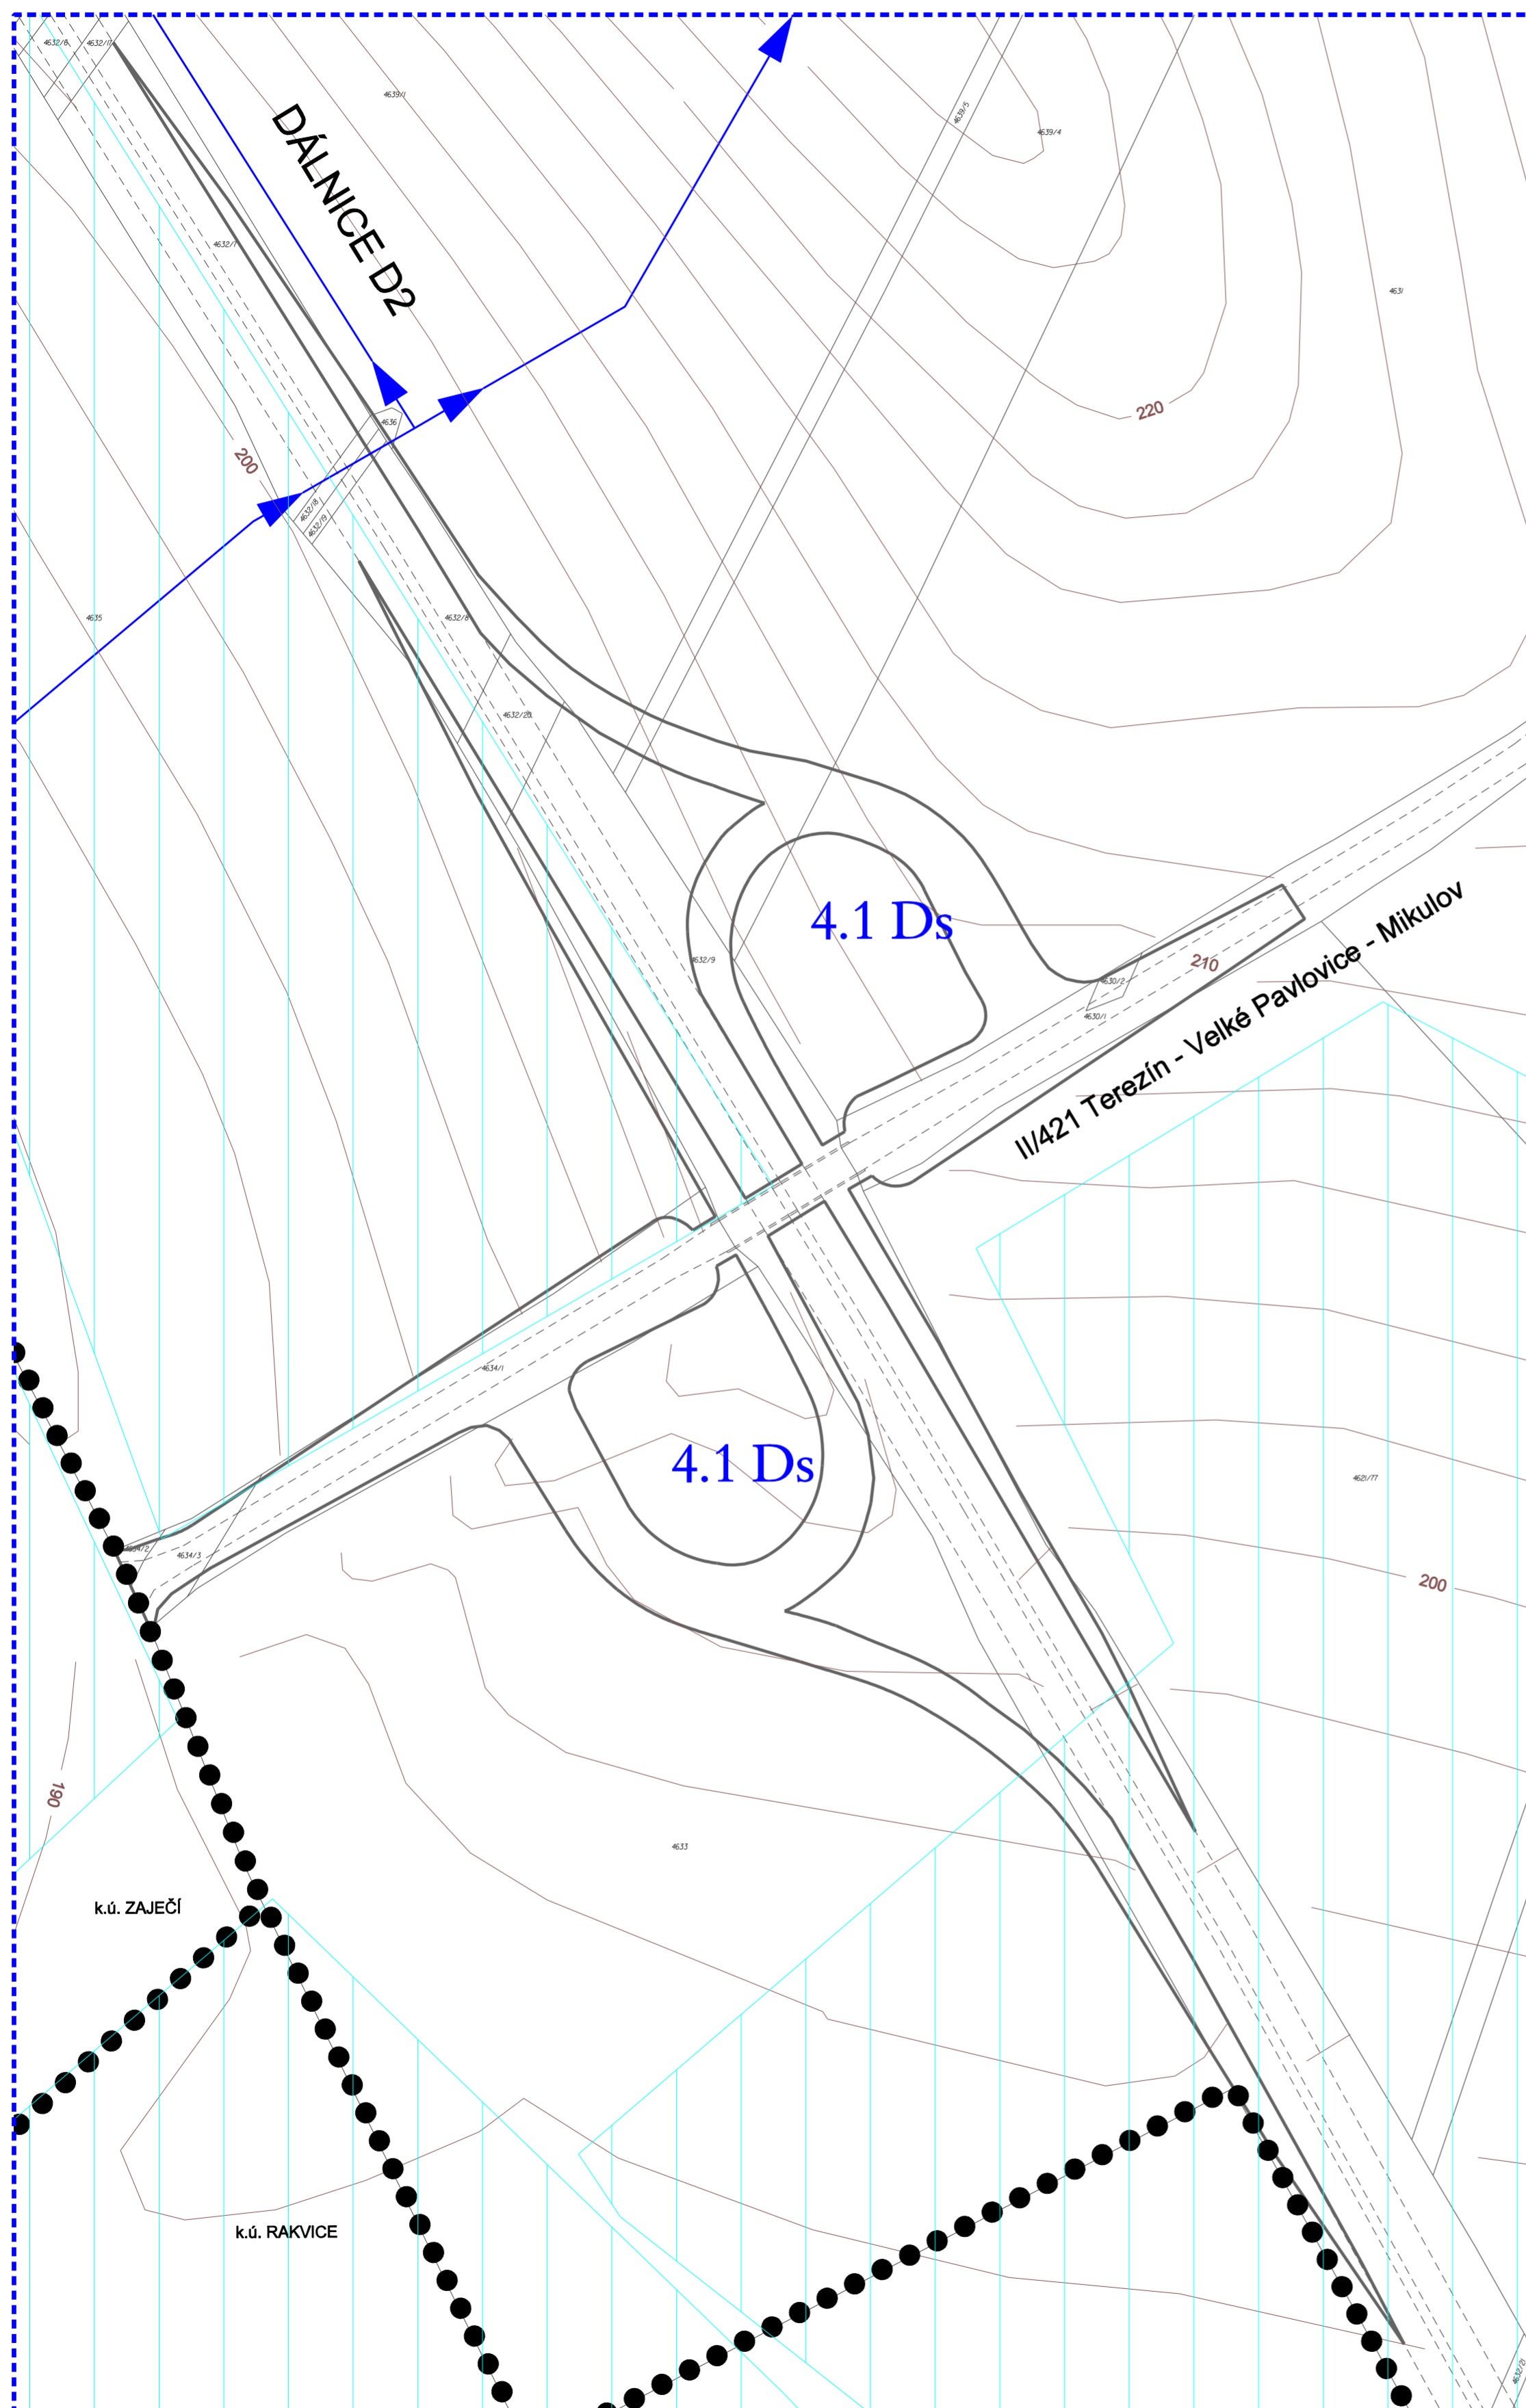

## ZÁSOBOVÁNÍ VODOU

stav návrh  
 vodovodní přívaděče


## ZASTAVITELNÉ PLOCHY A PLOCHY PŘESTAVBY

plochy silniční dopravy  
 označení návrhových ploch řešených změnou č.4 ÚPN SÚ

## INFORMATIVNÍ ÚDAJE

hranice katastrálního území Velké Pavlovice  
 hranice řešeného území  
 investice do půdy - odvodnění

M 1 : 2 000

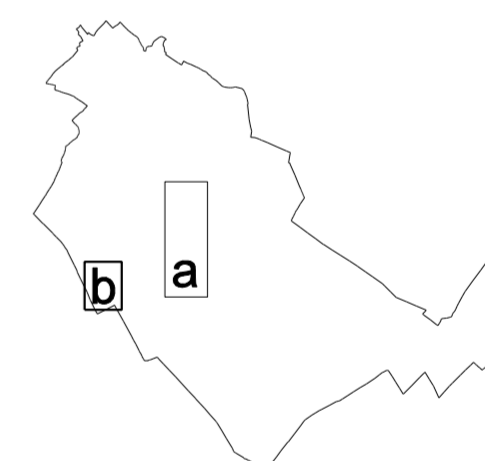

ZMĚNA Č.4 ÚPN SÚ VELKÉ PAVLOVICE BYLA SPOLUFINANCOVÁNA Z ROZPOČTU JIHMORAVSKÉHO KRAJE

## ZÁSOBOVÁNÍ VODOU

1 : 2.000

Pořizovatel : Městský úřad Hustopeče, odbor regionálního rozvoje  
 Projektant : ing. arch. David Mikulášek  
 Datum zpracování : 01/2010

Vedoucí projektant :  
 Ing. arch. ing. arch. David Mikulášek

Vypracovali : Ing.arch. Pavel Klein  
 Ing.arch. Jan Tesař

3b

## ZÁZNAM O ÚČINNOSTI ZMĚNY ÚZEMNÍHO PLÁNU

Správní orgán, který územní plán vydal: Zastupitelstvo města Velké Pavlovice  
 Číslo jednací:  
 Datum vydání:  
 Datum nabytí účinnosti:

Razítko

Pořizovatel: Městský úřad Hustopeče, odbor regionálního rozvoje  
 Jméno a příjmení oprávněné osoby pořizovatele:  
 Funkce:  
 Podpis:

Razítko