


# ÚPN SÚ VRBICE

## změna č. 3

k.ú. Kobylí

k.ú. Čejkovice

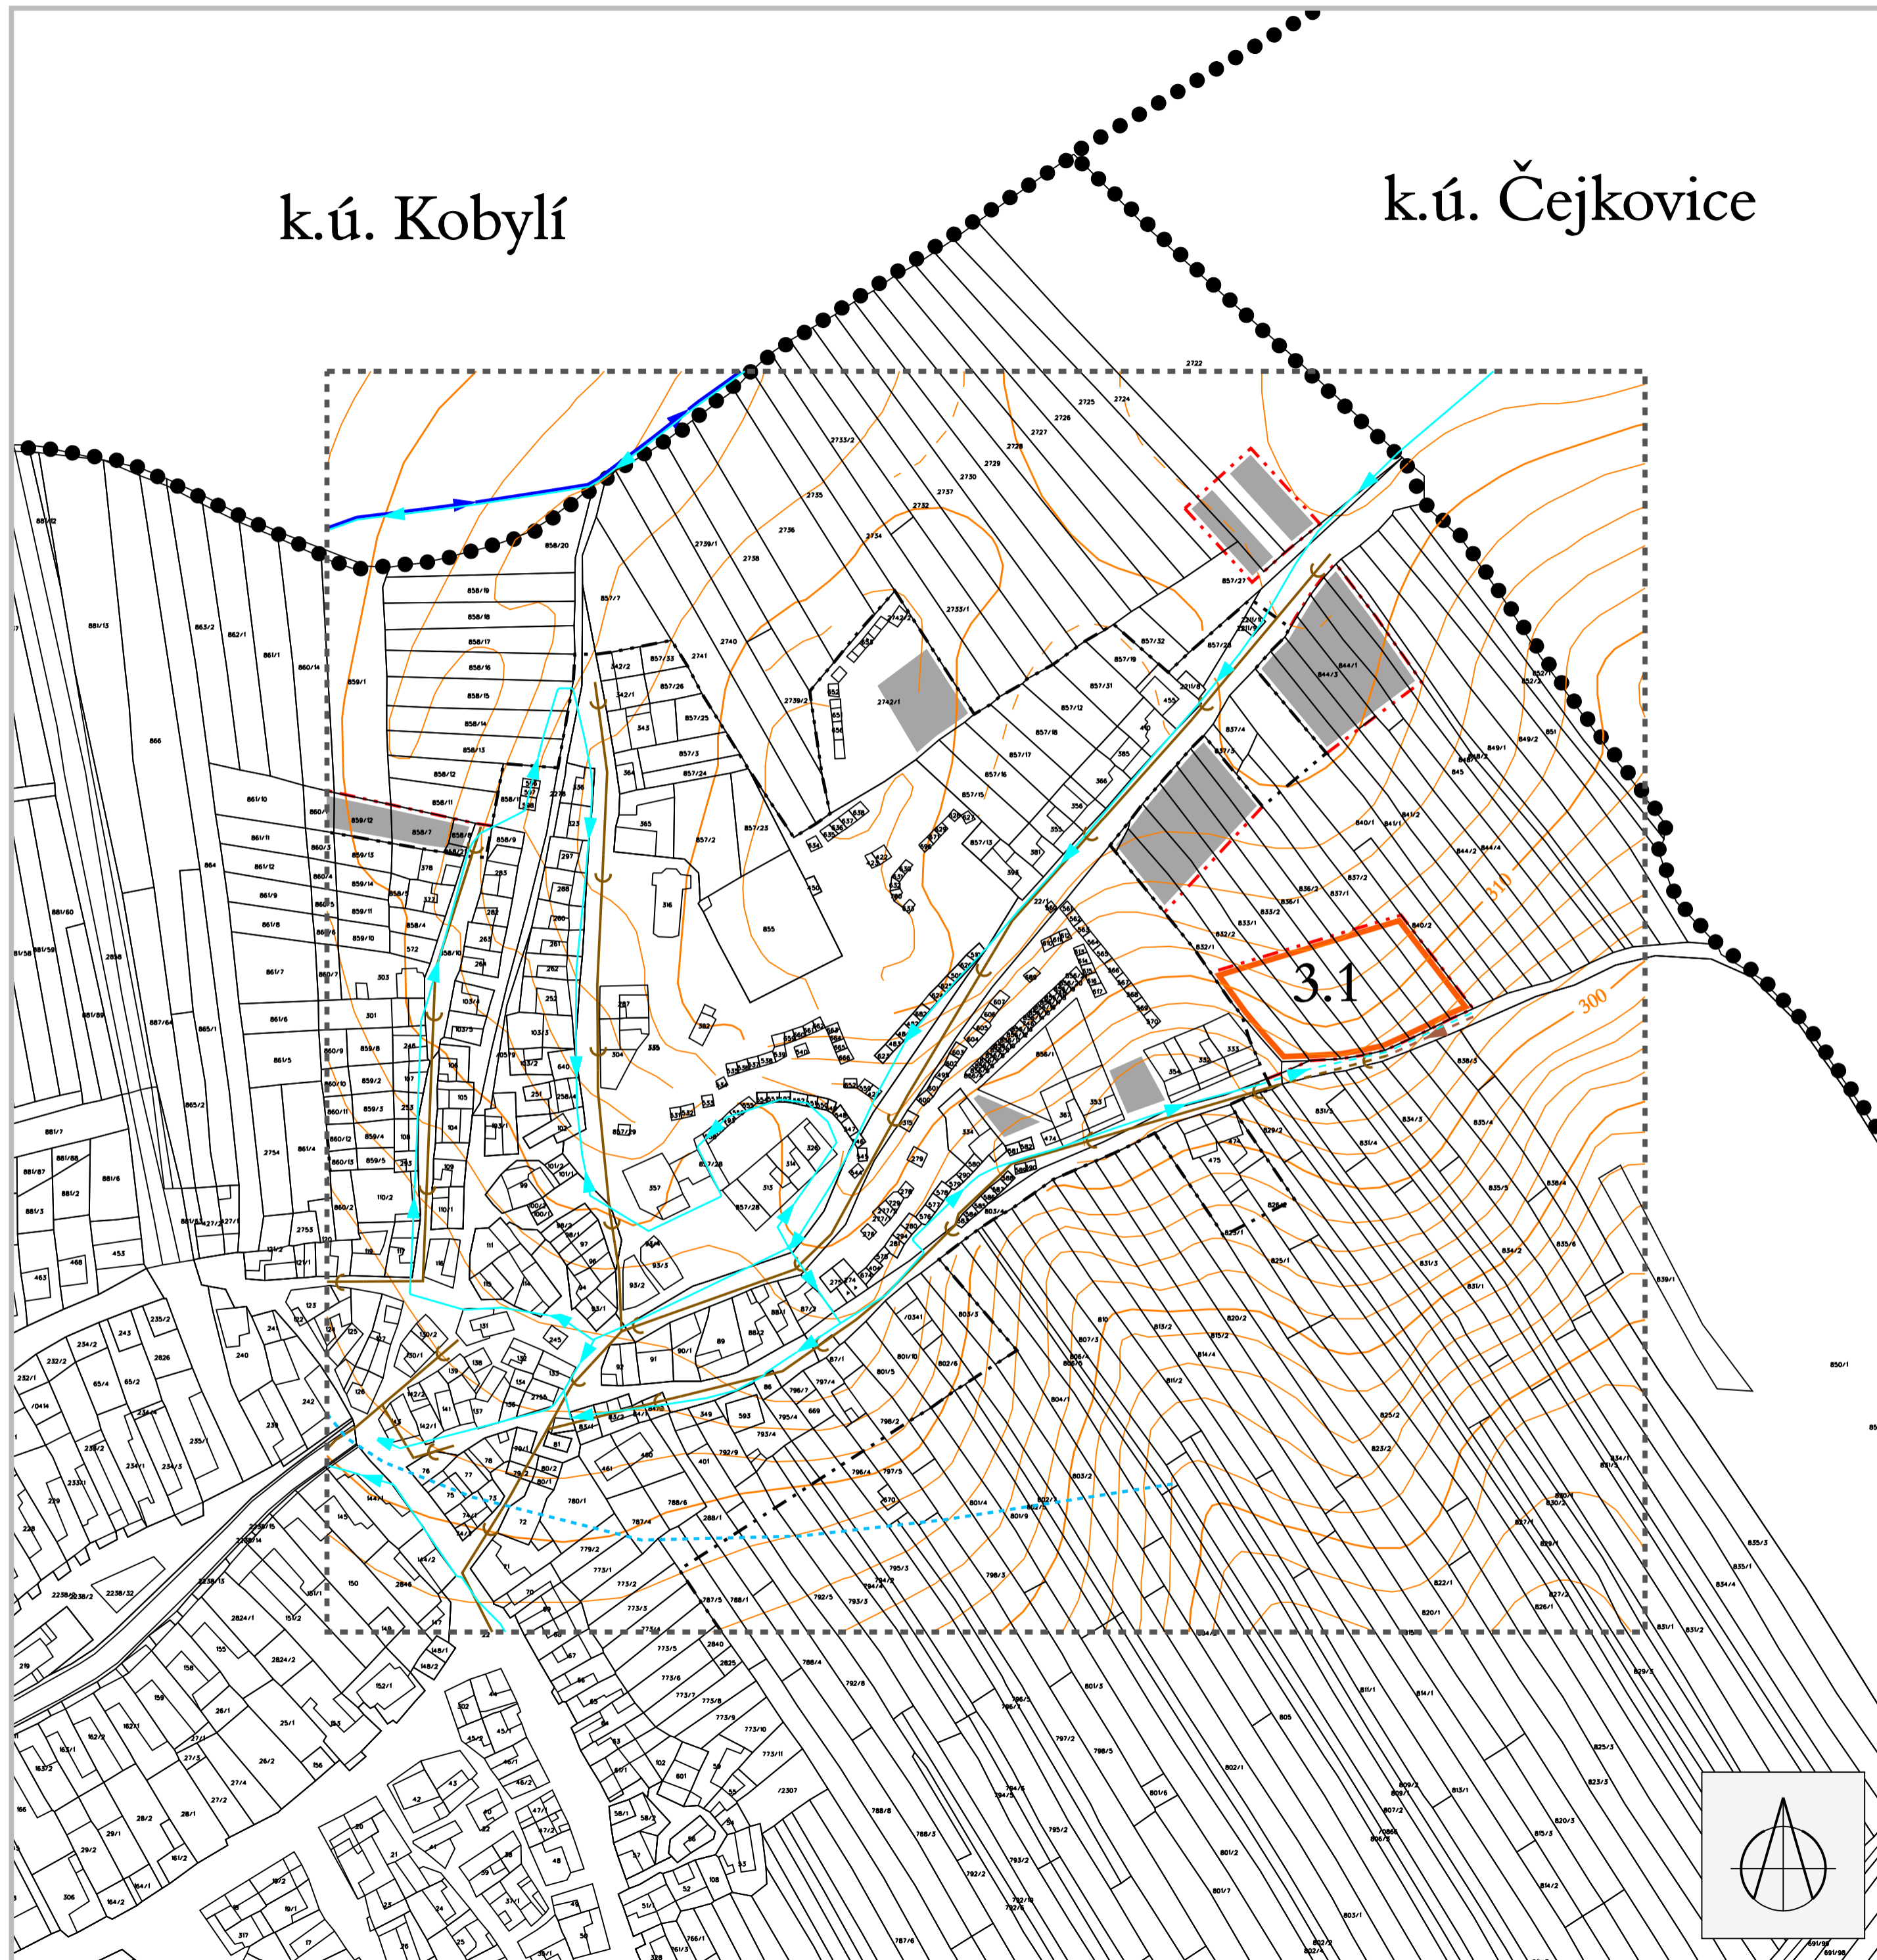

### LEGENDA:

stav	návrh	
		VÝTLAČNÝ ŘÁD
		ZÁSOBOVACÍ ŘÁD
		KANALIZACE JEDNOTNÁ GRAVITAČNÍ
		KANALIZACE SPLAŠKOVÁ TLAKOVÁ
		HRANICE TLAKOVÝCH PÁSEM
		ZASTAVITELNÉ PLOCHY VYMEZENÉ V ÚPN SÚ VRBICE PO ZMĚNĚ Č. 1
		ZASTAVITELNÁ PLOCHA VYMEZENÁ ZMĚNOU Č. 3 ÚPN SÚ VRBICE
		PLOCHY ROD. BYTOVÉ ZÁSTAVBY VČETNĚ PŘÍLEHLÝCH ZAHRAD

Přehled změn územního plánu:

3.1 - BR - Návrh plochy rodinné bytové zástavby vč. přílehlých zahrad

		HRANICE SOUČASNĚ ZASTAVĚNÉHO ÚZEMÍ OBCE / zastavitelných ploch
		HRANICE KATASTRÁLNÍHO ÚZEMÍ
		OZNAČENÍ PLOCHY ZMĚNY Č. 3 ÚPN SÚ VRBICE

### Zásobování vodou, kanalizace

1 : 2.000

Pořizovatel : Městský úřad Hustopeče, odbor regionálního rozvoje  
 Projektant : AR projekt, s.r.o., Hviezdoslavova 1183/29a, 627 00 Brno  
 Datum zpracování : 8/2009



Vedoucí projektant:  
Ing.arch. Milan Hučík

Vypracovali : Ing.arch. Milan Hučík  
Mgr. Pavlína Hazuková

3,4

### ZÁZNAM O ÚČINNOSTI ZMĚNY ÚZEMNÍHO PLÁNU

Správní orgán, který územní plán vydal: Zastupitelstvo obce Vrbsice

Číslo jednací:

Datum vydání:

Datum nabytí účinnosti:

Razítko

Pořizovatel: Městský úřad Hustopeče, odbor regionálního rozvoje

Jméno a příjmení oprávněné osoby pořizovatele:

Funkce:

Podpis:

Razítko